

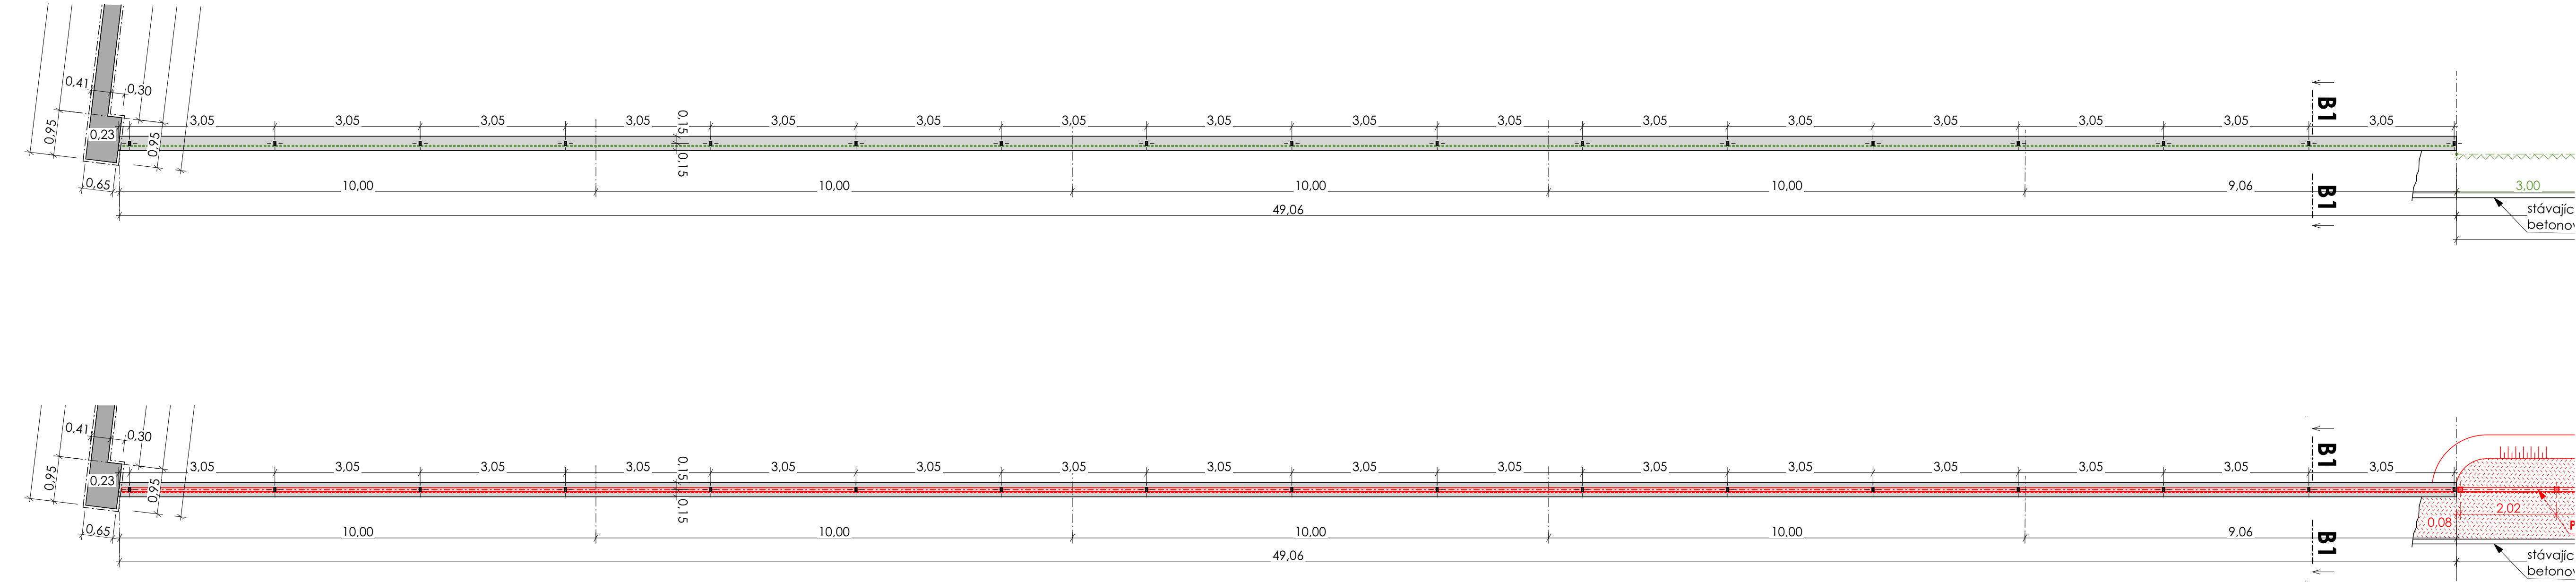


D.2.1.b.02 Oplocení sekce B - plaňkový plot
M 1:75, 1:15


VNITŘNÍ POHLED

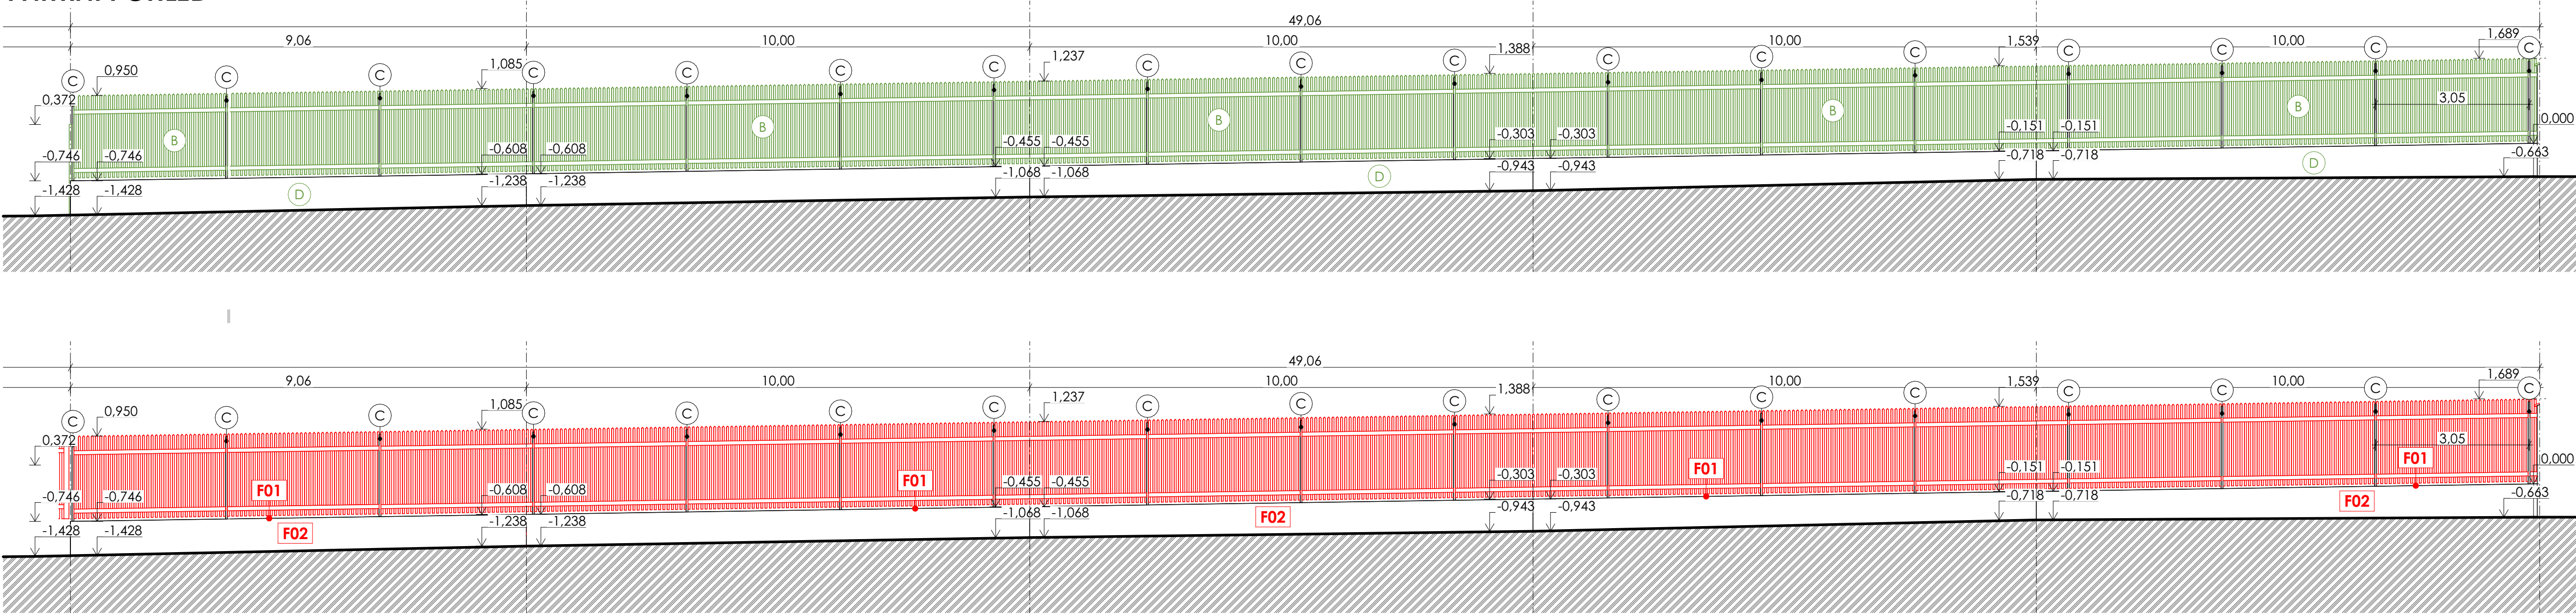

VNĚJŠÍ POHLED

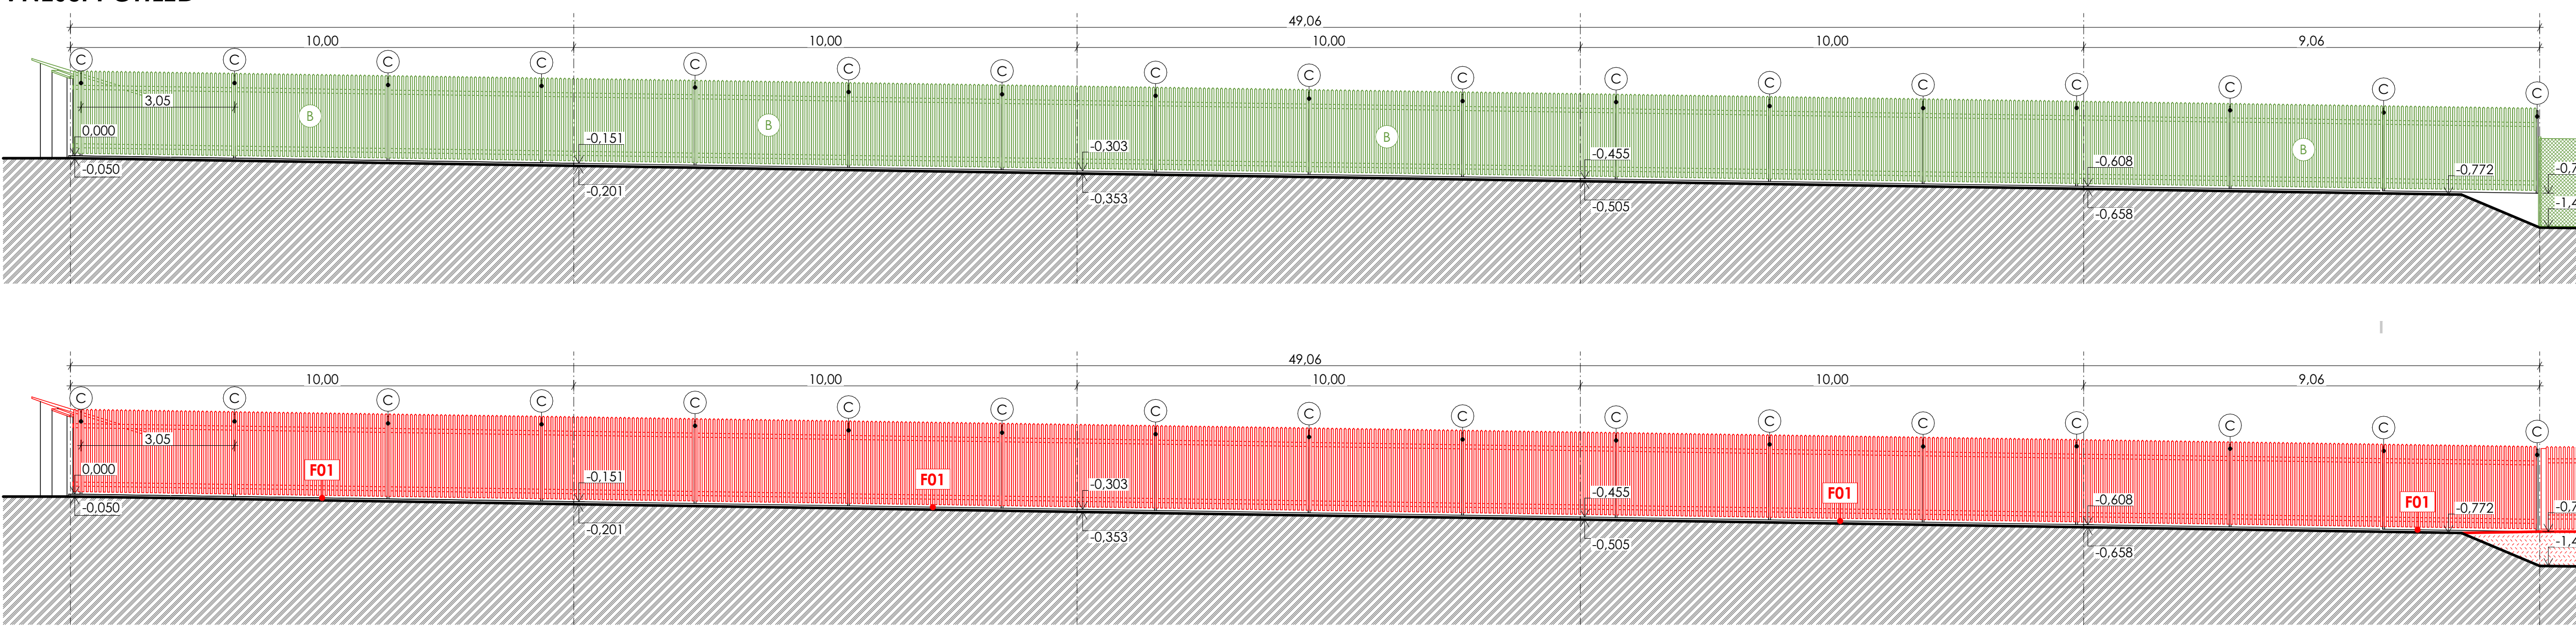

DETAIL SLOUPKU OPLOČENÍ
- POHLED Z VNITŘNÍ STRANY
M 1:15

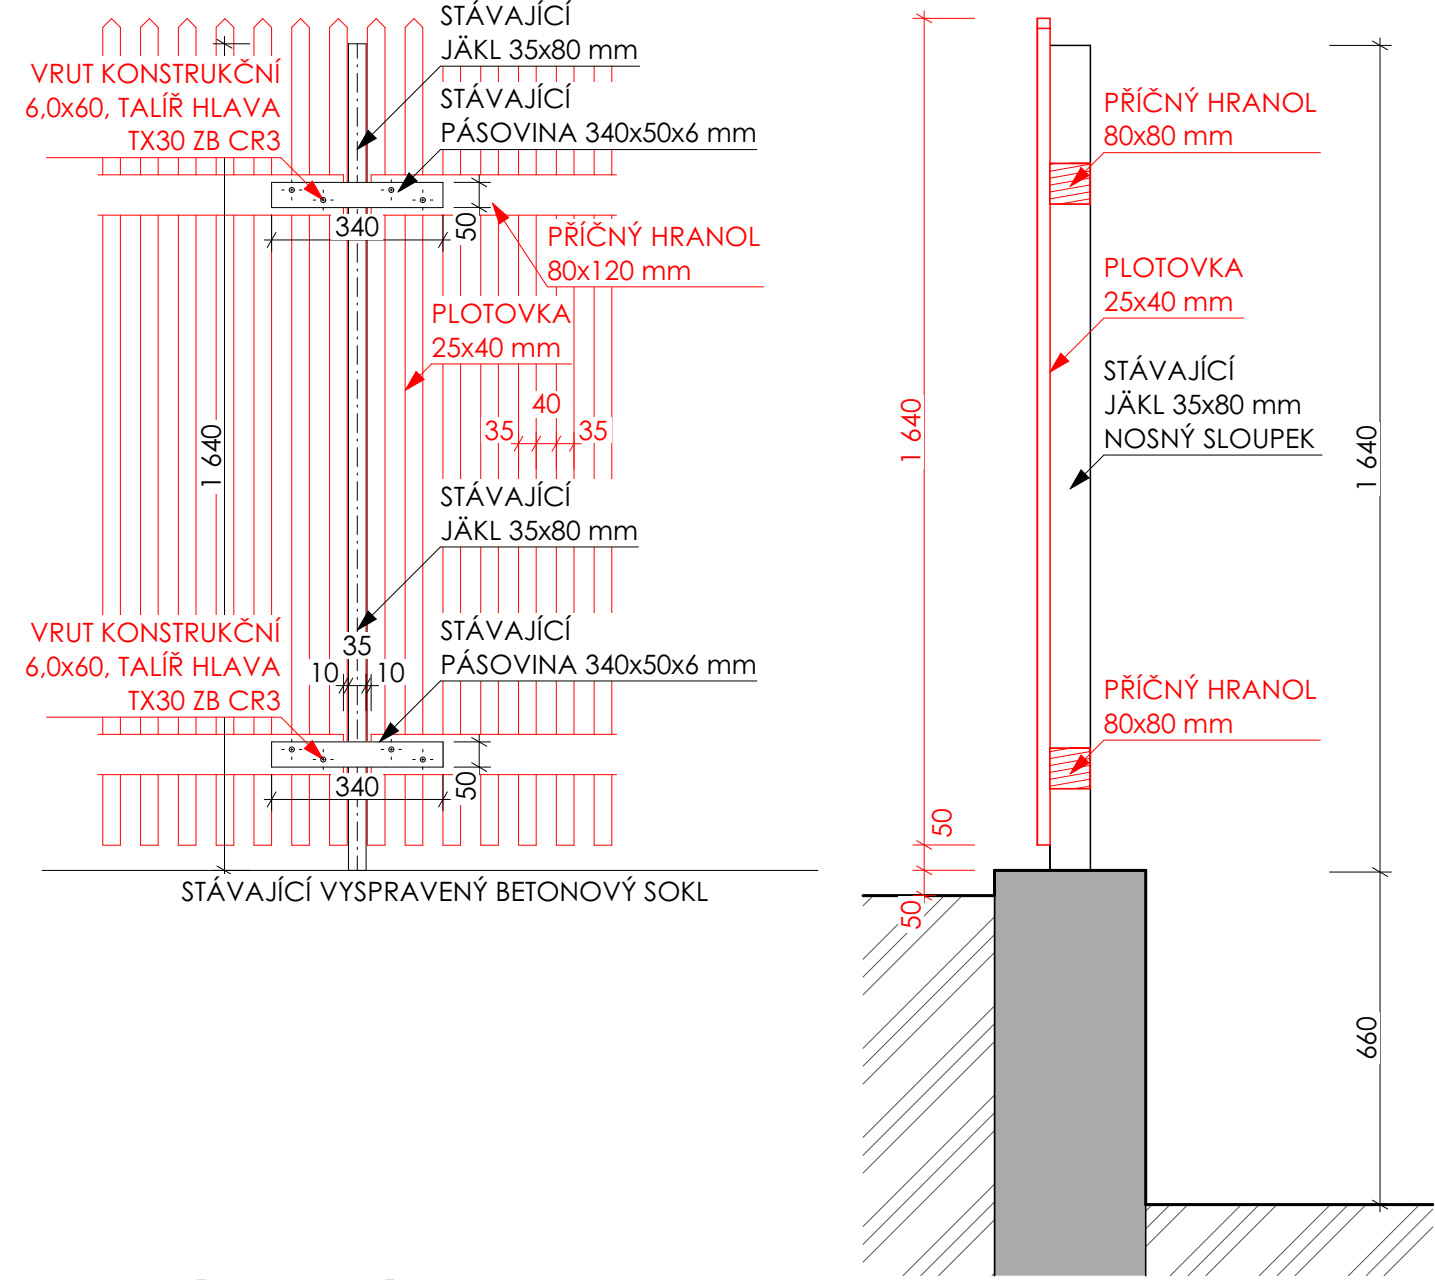


OBEČNÉ POZNÁMKY

- VEŠKERÉ POVRCHOVÉ ÚPRAVY KOVÝCH PRVKŮ, BUDOU PROVÁDĚNY VHDNOU ANTIKOROZNÍ BARVOU.
- MINIMÁLNĚ VE DVOU VRSTVÁCH.
- VEŠKERÉ NÁTĚRY DŘEVĚNÝCH PRVKŮ BUDOU PROVEDENY OLEJOVOU LAZUROU PRO EXTERIÉROVÉ POUŽITÍ.
- MINIMÁLNĚ VE DVOU VRSTVÁCH.
- MEZI UPRAVOVANOU POVRCHOVOU ÚPRAVOU OPLOČENÍ A UPRAVENÝM TERÉMEM VYNECHANÁ NEOMÍTANÁ SPÁRA 20 mm!
- PŘESNÁ MÍSTA UMÍSTĚNÍ NOSNÝCH SLOUPKŮ A TĚDY ZEMNÍCH VRUTŮ BUDOU URČENA IN SITU TAK, ABY NEMOHLA DOJÍT K NARUŠENÍ HLAVNÍCH ČÁSTÍ KOŘENOVÝCH SYSTÉMŮ VZROSTLÝCH STROMŮ.
- K TOMUTO ÚČELU BUDE K VYTÝČENÍ PŘÍZVÁN ARBORISTA

POPIS

- A DEMONTÁŽ A LIKVIDACE DRÁTĚNÉHO OPLOČENÍ VČETNĚ SLOUPKŮ VČETNĚ OTEVÍRACÍ BRÁNY
- B DEMONTÁŽ A LIKVIDACE DŘEVĚNÝCH PŘÍČNÍKŮ A PLOTŮVEK
- C ODSTRANĚNÍ STÁVAJÍCÍHO NÁTĚRU Z OCELOVÝCH SLOUPKŮ A MONTÁŽNÍCH PÁSOVIN RUČNÍM BROUŠENÍM; PROVEDENÍ NOVÉHO NÁTĚRU VHDNOU ANTIKOROZNÍ BARVOU A TO MINIMÁLNĚ VE DVOU VRSTVÁCH
- D OTLUČENÍ NESOUDRŽNÝCH ČÁSTÍ CEMENTOVÝCH OMÍTEK SOKLU V ROZSAHU 20% Z PLOCHY VYMEZENÉ DANOU SEKCI, OMYTÍ TLAKOVOU VODOU
- E OTLUČENÍ NESOUDRŽNÝCH ČÁSTÍ VÁPENOCEMENTOVÝCH OMÍTEK V ROZSAHU 35% Z PLOCHY VYMEZENÉ DANOU SEKCI, OMYTÍ TLAKOVOU VODOU
- E1 OTLUČENÍ NESOUDRŽNÝCH ČÁSTÍ VÁPENOCEMENTOVÝCH OMÍTEK V ROZSAHU 100% Z PLOCHY VYMEZENÉ DANOU SEKCI, OMYTÍ TLAKOVOU VODOU
- E2 OTLUČENÍ NESOUDRŽNÝCH ČÁSTÍ VÁPENOCEMENTOVÝCH OMÍTEK V ROZSAHU 100% Z PLOCHY VYMEZENÉ DANOU SEKCI, OMYTÍ TLAKOVOU VODOU
- F PŘEBROUŠENÍ STÁVAJÍCÍ ŠTUKOVÉ OMÍTKY V ROZSAHU PONECHÁVANÉ JÁDROVÉ OMÍTKY (65 %) Z PLOCHY VYMEZENÉ DANOU SEKCI, OMYTÍ TLAKOVOU VODOU
- G DEMONTÁŽ A LIKVIDACE KERAMICKÝCH STŘEŠNÍCH TAŠEK VČETNĚ MALTOVÉHO LOŽE, OMYTÍ TLAKOVOU VODOU
- G1 DEMONTÁŽ A LIKVIDACE KERAMICKÝCH CIHEL VČETNĚ MALTOVÉHO LOŽE, OMYTÍ TLAKOVOU VODOU
- H VYBOURÁNÍ ZBYTKŮ KAMENNÉHO ZDIVA

SCHÉMA POZICE OPLOČENÍ

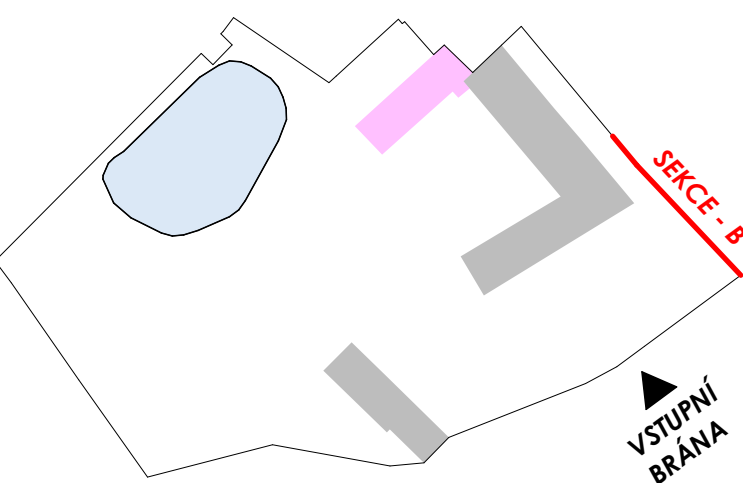

LEGENDA MATERIÁLŮ

- BOURANÉ KONSTRUKCE
- NOVÉ KONSTRUKCE
- STÁVAJÍCÍ KONSTRUKCE

Souřadnicový systém : S-Jtsk
Výškový systém : Bpv

+0,000 je stanovena na úrovni vstupního podlaží

ING. MICHAL ZLATUŠKA ARCH Zlatuška arch Jaroměřice n. Rokytníkem, 675 01 IČO 64338824 DIČ CZ689334568 ČKA 03038 tel. 603441100 603218487 e-mail m.zlatuska@quick.cz			
Zodpovědný projektant:	Ing. Michal Zlatuška arch	Stupeň PD:	DPS
Číslo autorizace:	ČKA 03038	Datum:	Červenec 2023
Vypracoval:	Ing. Patrik Sobotka	Pare:	CAD: ARCHICAD
Číslo autorizace:	-		
Domov Nové Syrovce - Rekonstrukce přístavby zámku, zámecké zdi a oplocení - projektová dokumentace			
Odliš: D.1.1 - Architektonicko-stavební řešení			
Investor:	Kraj Vysočina, Zlatá 1882/57, 598 01 Jihlava	Měřítko:	1:75, 1:15
Uživatel:	Domov Nové Syrovce, příspěvková organizace, Nové Syrovce 1, 675 41 Nové Syrovce	Formát:	610/945 mm
Místo stavby:	Domov Nové Syrovce, Nové Syrovce 1, (p. č. 106/1), 675 41 Nové Syrovce	Zakázkové číslo:	-
Obsah:	Oplocení sekce B - plaňkový plot	Číslo výkresu:	D.2.1.b.02
Kraj:	Vysočina	Zástupce investora:	Martin Kocmánek