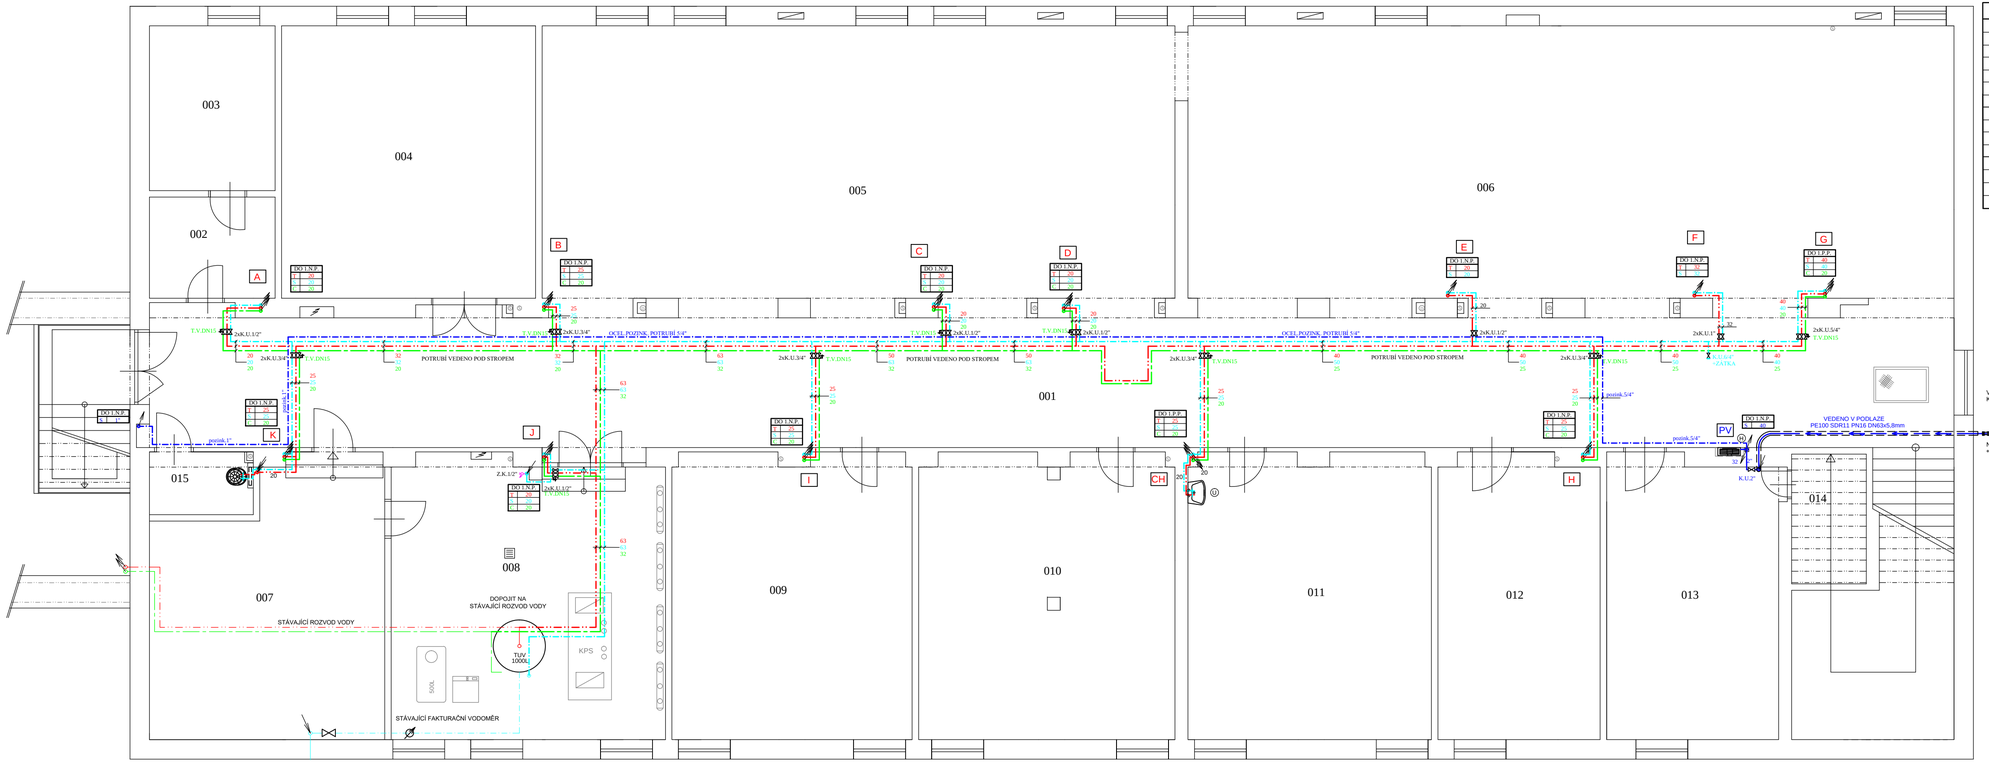

LEGENDA MÍSTNOSTÍ

ČÍSLO	ÚČEL
001	CHODBA + SCHODIŠTĚ
002	ZÁLOŽNÍ ZDROJ EL.
003	SKLAD
004	SKLAD
005	ŠATNY ŽÁCI
006	ŠATNY ŽÁCI
007	SKLAD
008	VÝMĚNÍKOVA STANICE
009	ARCHÍV ŠKOLY
010	SKLAD
011	HERNA ŽÁCI
012	SKLAD UČEBNIC
013	SKLAD
014	ARCHÍV DÍLNY
015	ÚKLIDOVÁ KOMORA

ROZVOD STUDENÉ VODY PP-RCT PN20

ROZVOD TEPLÉ VODY PP-RCT PN20

ROZVOD CIRKULAČNÍ VODY PP-RCT PN20

ROZVOD POŽÁRNÍ VODY PP-RCT PN20 / OCEL.POZINK POTRUBÍ

ZNAČKA	NÁZEV	VÝROBCE	OBJEDNACÍ ČÍSLO
VK	VÝLEVKA	JIKA	MODUL NA ZAZDĚNÍ JIKA PRO WASTE SINK SYSTEM 893607 UMYVADLOVÁ PÁKOVÁ NÁSTĚNNÁ BATERIE JIKA TALAS, TLAČÍTKO
U	UMYVADLO	JIKA	UMYVADLOVÁ PÁKOVÁ STOJÁNKOVÁ BATERIE JIKA CUBITO-N "L" BEZ VÝPUSTI

ZODP.PROJEKTANT	PROJEKTANT	KRESLIL	KONTROLOVAL
Filip Marek	Filip Marek	HP 450 C	Filip Marek
F.Marek	F.Marek		F.Marek

INVESTOR	Kraj Vysočina , Žižkova 1882/57 , 586 01 Jihlava
MÍSTO STAVBY	ul. Strojírenská 6 , 591 01 Žďár nad Sázavou

VOŠ a SPŠ Žďár nad Sázavou
REKONSTRUKCE ZTI BUDOVY ŠKOLY- STROJÍRENSKÁ

OBSAH: D.1.4.1. KANALIZACE, VODOVOD

PŮDORYS 1.PP - VODOVOD

Filip Marek
projektová činnost ve výstavbě
Brněnská 326/34, Žďár nad Sázavou
IČO: 72464372
mob.777 126 995
e-mail:marek@stavprojekt.cz www.stavprojekt.cz

FORMÁT	8 A4
DATUM	4/2022
ÚČEL	DPS
MĚŘÍTKO	1:50
Č.ZAKÁZKY	10/2022
ČÍSLO KOPIE	ČÍSLO VÝKRESU D1.1.05