


LEGENDA MÍSTNOSTÍ

ČÍSLO	ÚČEL
001	CHODBA + SCHODIŠTĚ
002	ZÁLOŽNÍ ZDROJ EL.
003	SKLAD
004	SKLAD
005	ŠATNY ŽÁCI
006	ŠATNY ŽÁCI
007	SKLAD
008	VÝMĚNÍKOVÁ STANICE
009	ARCHÍV ŠKOLY
010	SKLAD
011	HERNA ŽÁCI
012	SKLAD UČEBNIC
013	SKLAD
014	ARCHÍV DÍLNY
015	ÚKLIDOVÁ KOMORA

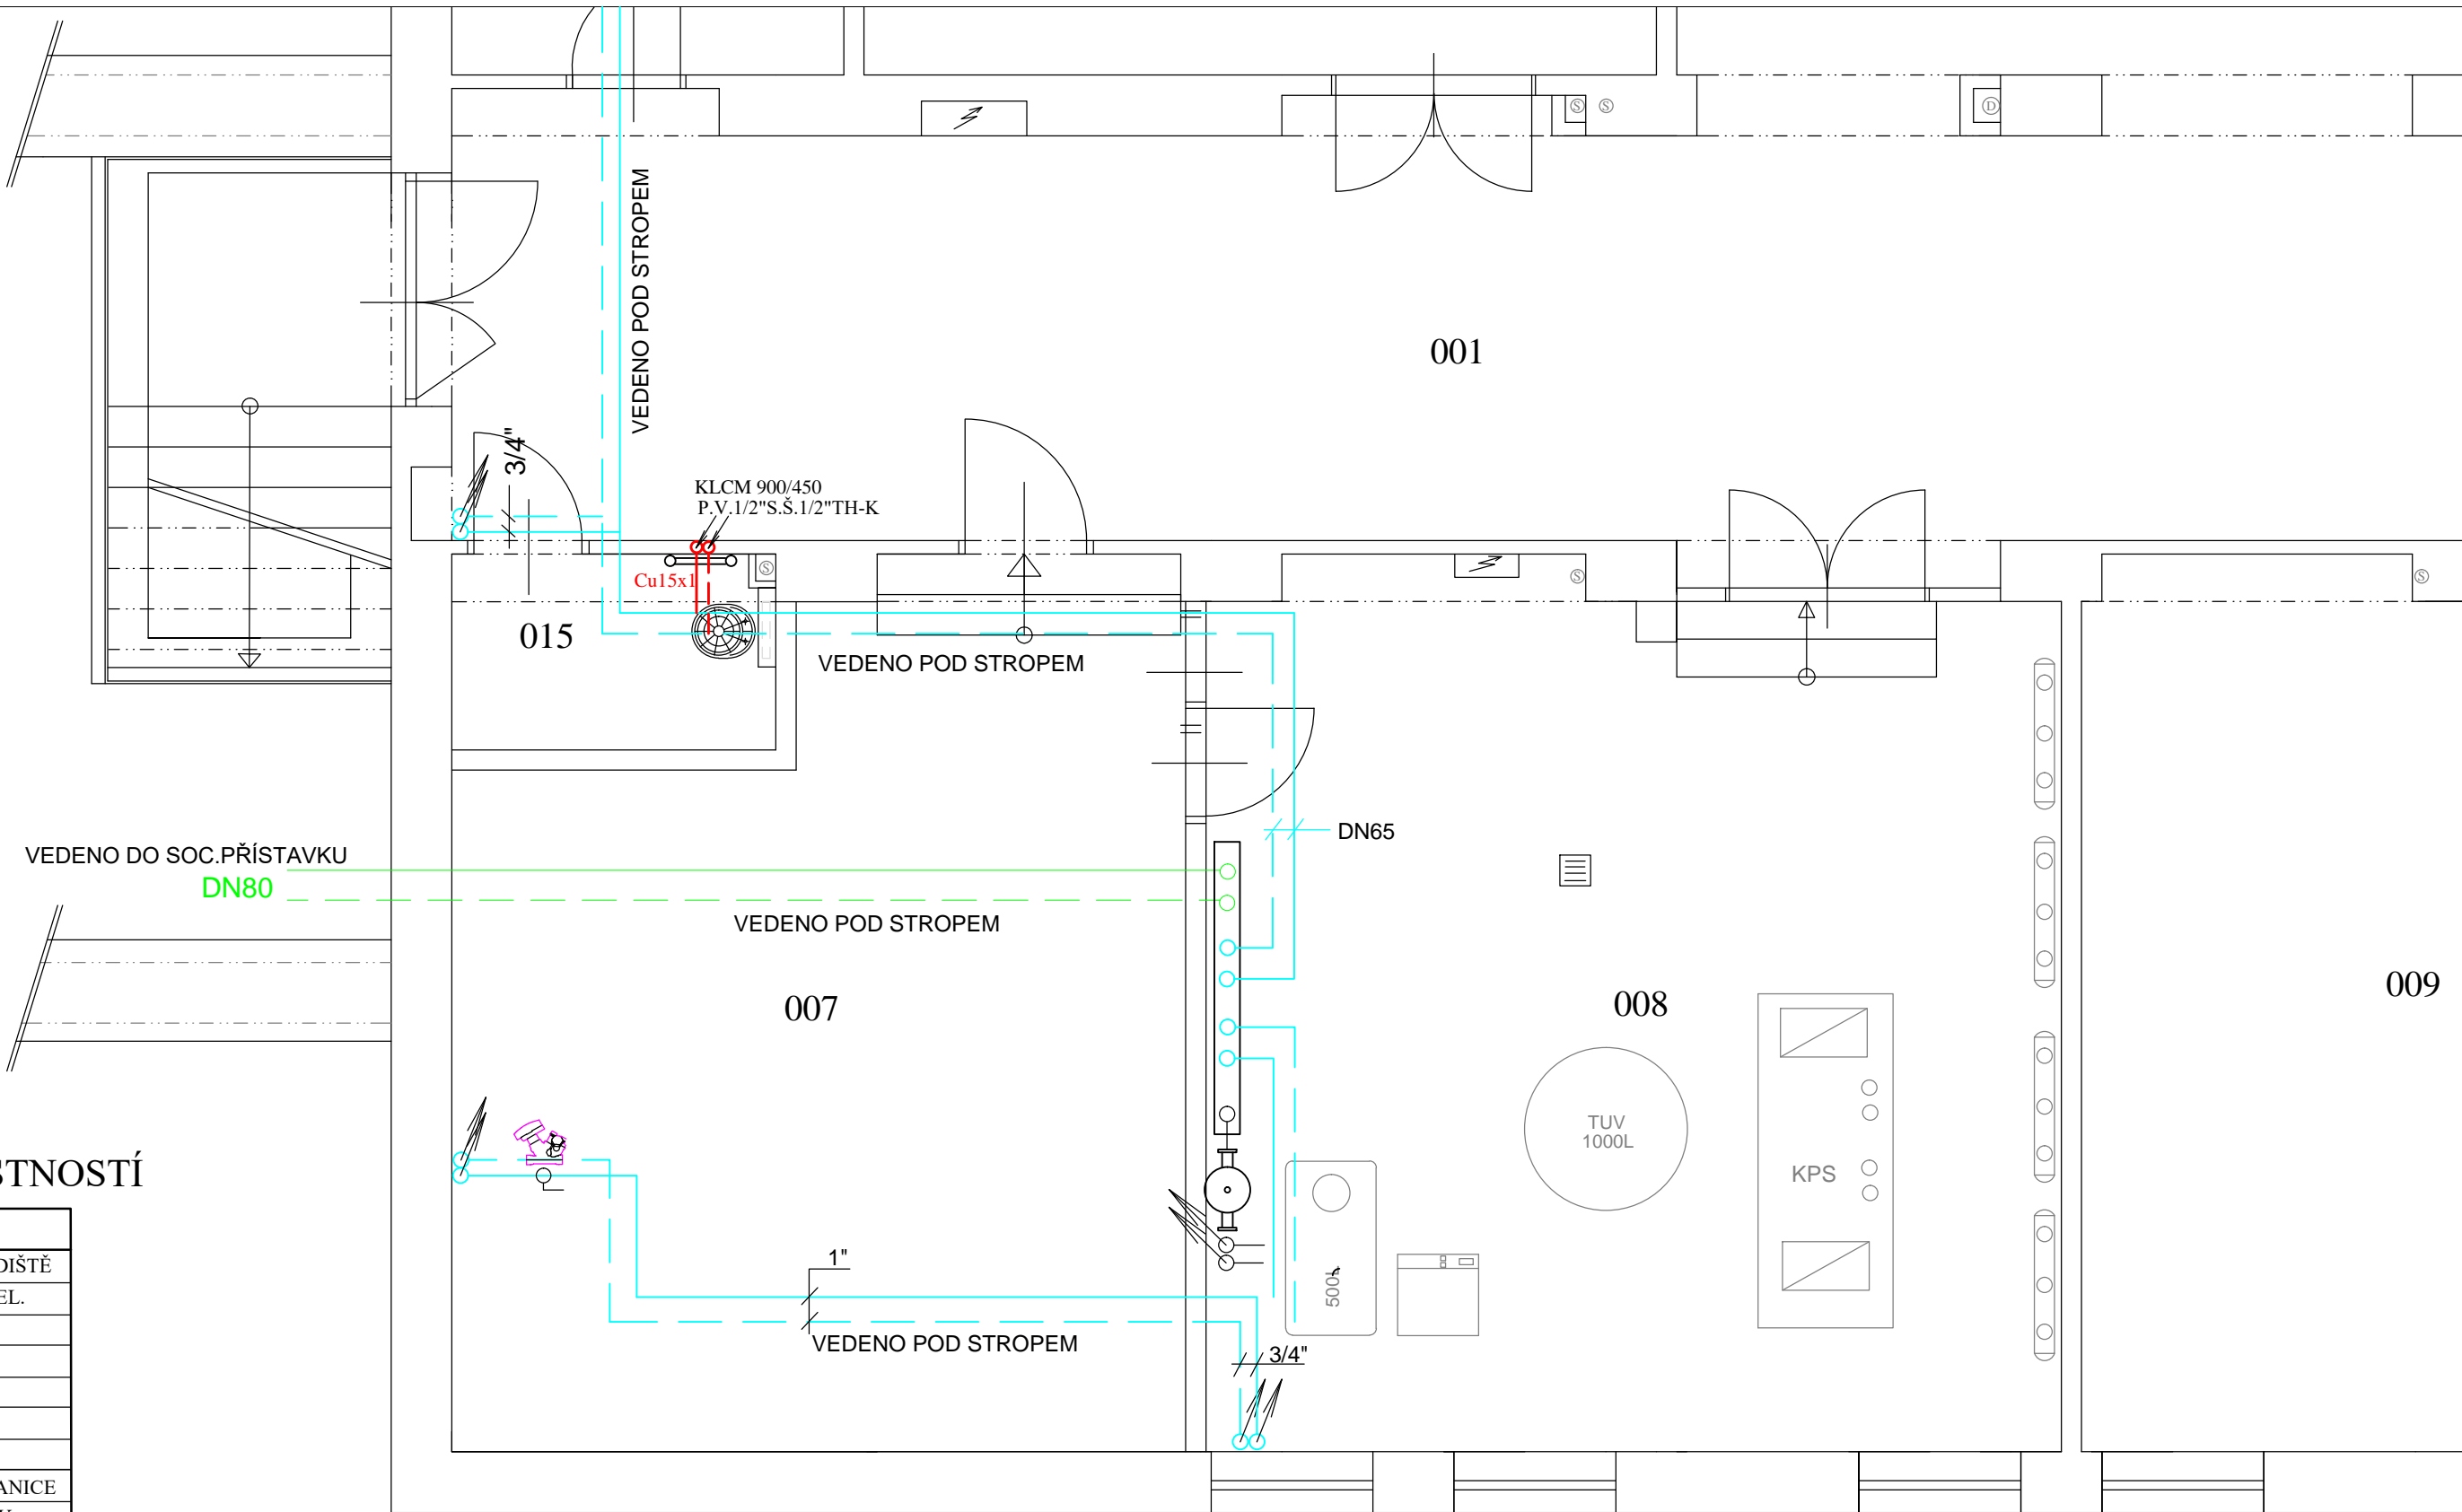

ZODP.PROJEKTANT	PROJEKTANT	KRESLIL	KONTROLOVAL	<div>Filip Marek</div> <div>projektová činnost ve výstavbě</div> <div>Brněnská 326/34, Žďár nad Sázavou</div> <div>IČO 72464372</div> <div>mobil.777 126 995</div> <div>e-mail:marek@stavprojekt.cz      www.stavprojekt.cz</div>	
Filip Marek	Filip Marek	HP 450 C	Filip Marek		
<i>F.Marek</i>	<i>F.Marek</i>		<i>F.Marek</i>		
INVESTOR	Kraj Vysočina , Žižkova 1882/57 , 586 01 Jihlava			FORMÁT	8 A4
MÍSTO STAVBY	ul. Strojírenská 6 , 591 01 Žďár nad Sázavou			DATUM	4/2022
<div>VOŠ a SPŠ Žďár nad Sázavou</div> <div>REKONSTRUKCE ZTI BUDOVY ŠKOLY- STROJÍRENSKÁ</div>				ÚČEL	DPS
				MĚŘÍTKO	1:50
				Č.ZAKÁZKY	10/2022
OBSAH: D.1.4.2. ÚSTŘEDNÍ VYTÁPĚNÍ, VZDUCHOTECHNIKA				ČÍSLO KOPIE	ČÍSLO VÝKRESU
PŮDORYS 1.PP - LEVÁ ČÁST - ÚT					D1.4.01