


LEGENDA MÍSTNOSTÍ


ČÍSLO	ÚČEL
201	SCHODIŠTĚ
202	CHODBA
203	KABINET č.34
204	UČEBNA č.33
205	UČEBNA č.32
206	KABINET č.31
207	UČEBNA č.30
208	PŘEDSÍŇ WC-CHALPCI
209	WC-CHLAPCI
210	ÚKLIDOVÁ KOMORA
211	PŘEDSÍŇ WC-DÍVKY
212	WC-DÍVKY
213	KABINET č.35
214	UČEBNA č.36
215	KABINET č.37
216	UČEBNA č.38
217	KABINET č.39
218	DÍLNÝ UČEBNA č.40

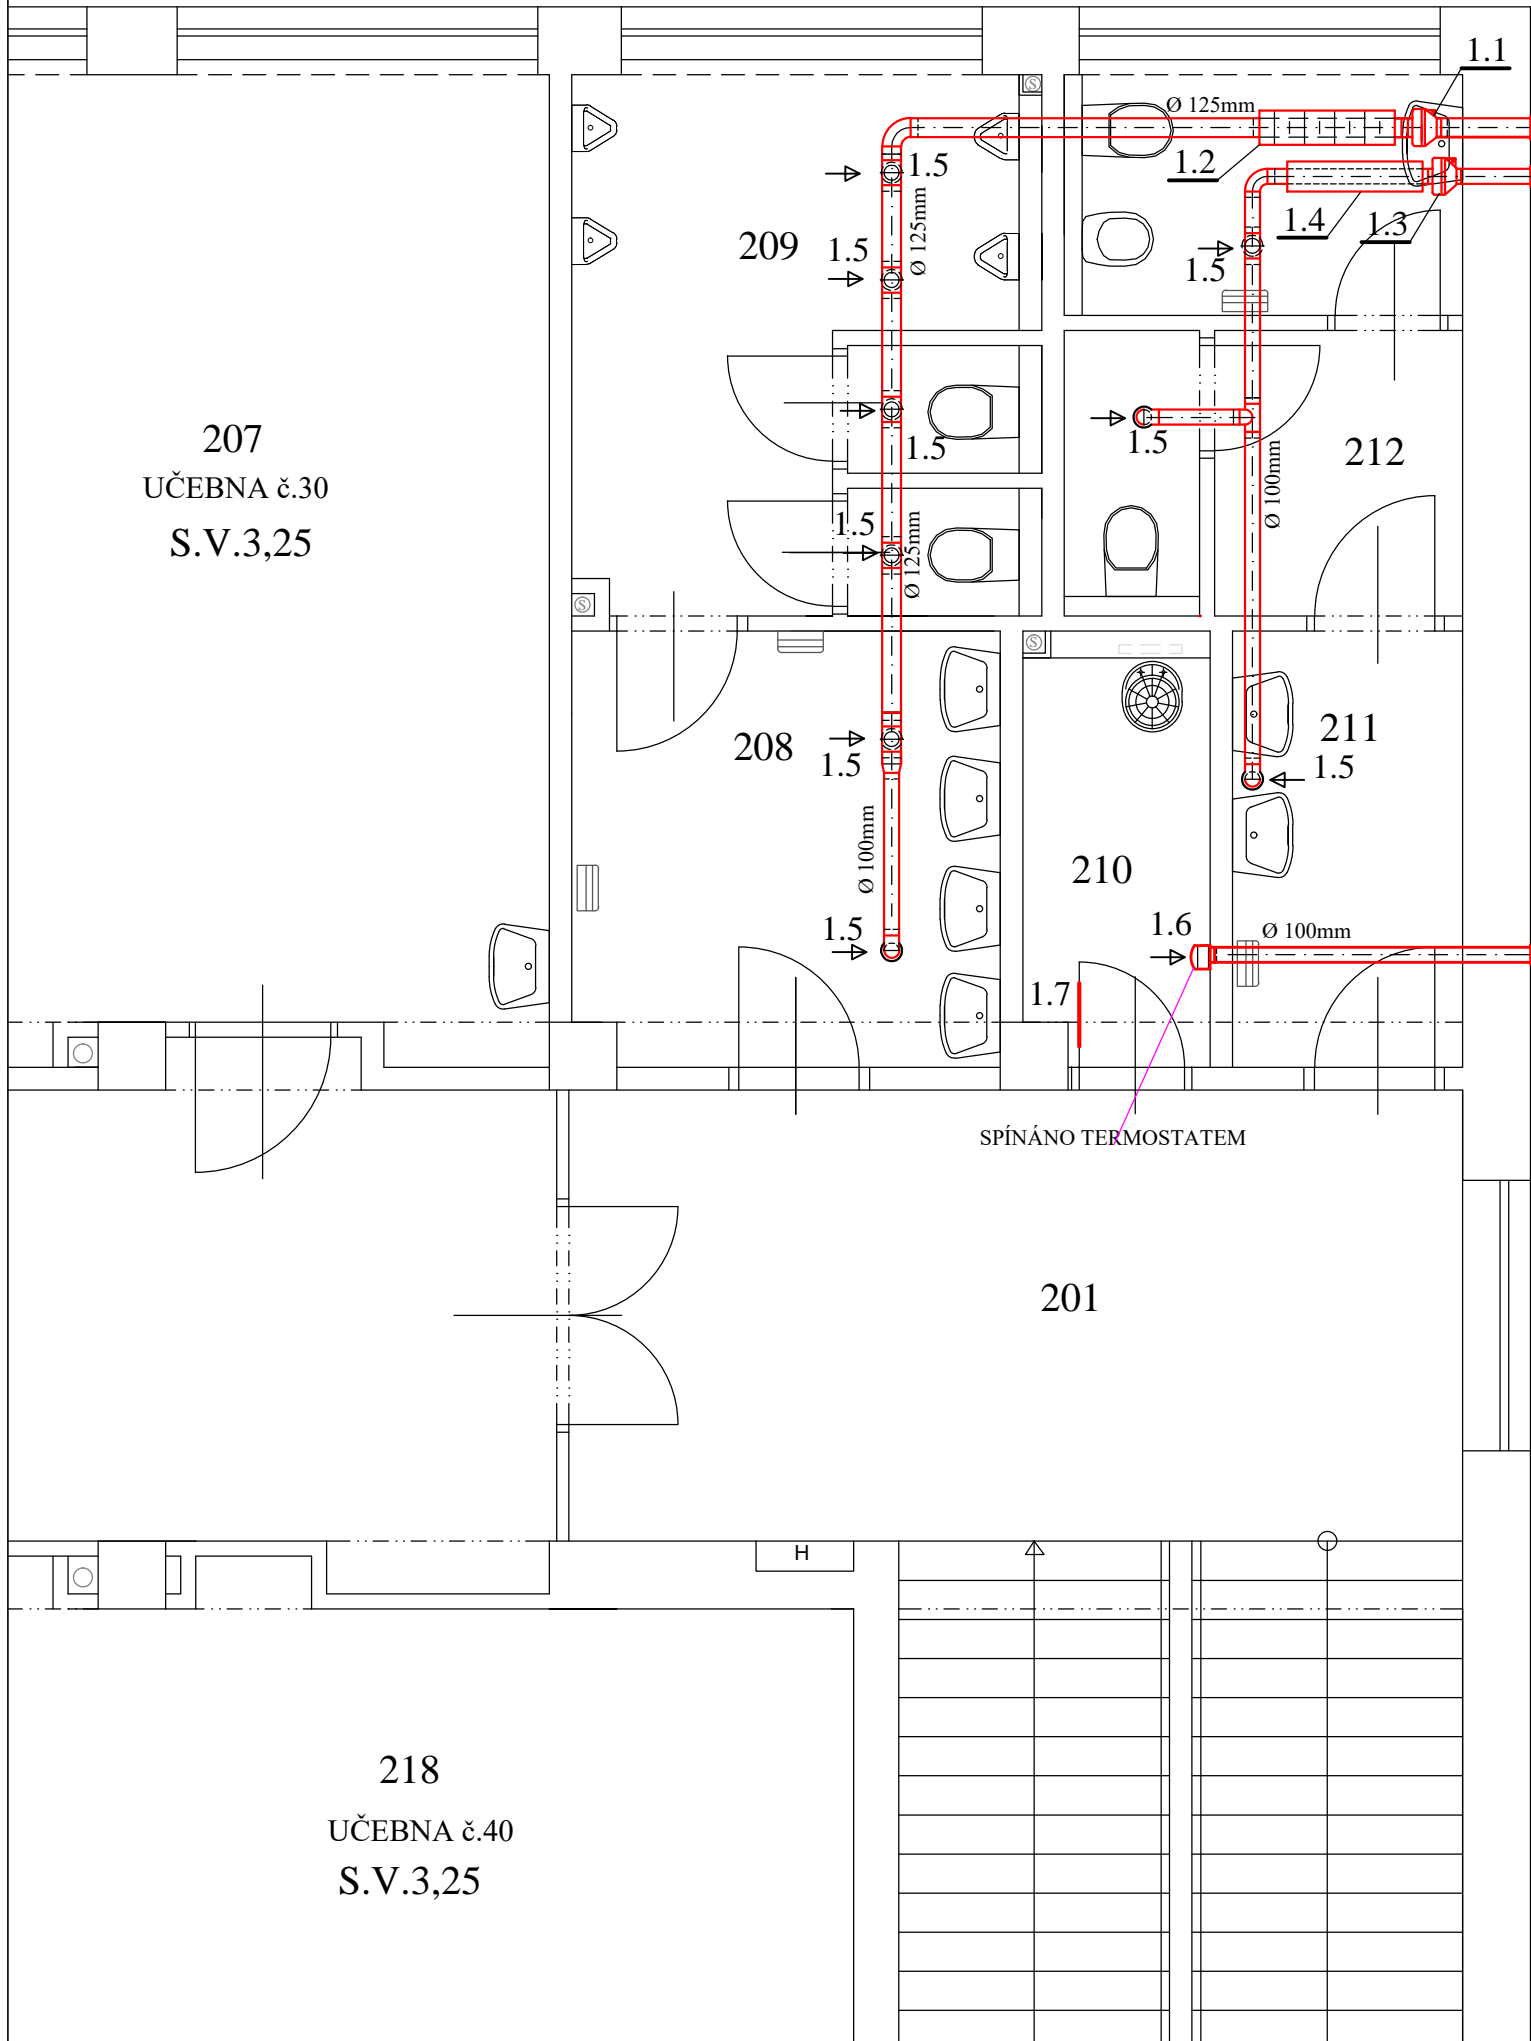

ŽALUZIOVÁ Klapka SAMOČINNÁ S OKAPNIČKOU
Ø 125mm
ŽALUZIOVÁ Klapka SAMOČINNÁ S OKAPNIČKOU
Ø 100mm

ŽALUZIOVÁ Klapka SAMOČINNÁ S OKAPNIČKOU
Ø 100mm

1.1	RADIÁLNÍ VENTILÁTOR DO KRUHOVÉHO POTRUBÍ 125mm , NAPÁJENÍ 230V/50Hz,IP44 ELEKTRODESIGN RM125 ECOWATT PŘÍKON 65W , PRŮTOK VZDUCHU 380m3/h PŘI 110Pa , PRŮŽNÁ MANŽETA PR.125mm
1.2	KRUHOVÝ TLUMIČ HLUKU 125mm/L=900mm
1.3	RADIÁLNÍ VENTILÁTOR DO KRUHOVÉHO POTRUBÍ 100mm , NAPÁJENÍ 230V/50Hz,IP44 ELEKTRODESIGN RM100 ECOWATT VÝKON 61W , PRŮTOK VZDUCHU 300m3/h
1.4	KRUHOVÝ TLUMIČ HLUKU 100mm/L=900mm
1.5	ODVODNÍ PLASTOVÝ TALÍŘOVÝ VENTIL 100
1.6	MALÝ RADIÁLNÍ VENTILÁTOR ELEKTRODESIGN,NAPÁJENÍ 230V/50Hz,IP44, PŘÍKON 30W , HMOTNOST 1,1kg, SE ZPĚTNOU Klapkou A NAST.DOBĚHEM 2-20min
1.7	OBOUSTRANNÁ DVEŘNÍ MŘÍŽKA ELOX.HLINÍK

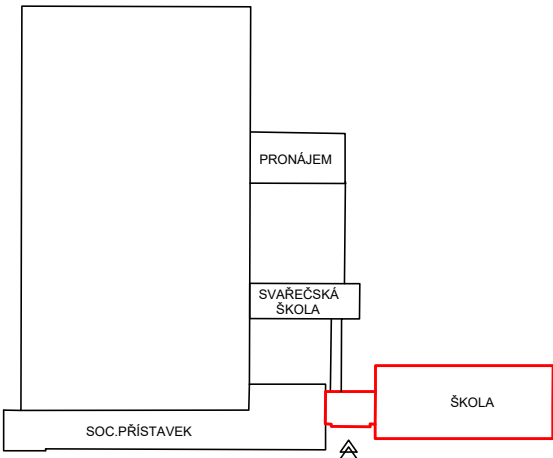

ZODP.PROJEKTANT	PROJEKTANT	KRESLIL	KONTROLOVAL	<div>Filip Marek</div> <div>projektová činnost ve výstavbě</div> <div>Brněnská 326/34, Žďár nad Sázavou</div> <div>IČO 72464372</div> <div>mobil.777 126 995</div> <div>e-mail:marek@stavprojekt.cz www.stavprojekt.cz</div>	
Filip Marek	Filip Marek	HP 450 C	Filip Marek		
<i>F.Marek</i>	<i>F.Marek</i>		<i>F.Marek</i>		
INVESTOR	Kraj Vysočina , Žižkova 1882/57 , 586 01 Jihlava			FORMÁT	8 A4
MÍSTO STAVBY	ul. Strojírenská 6 , 591 01 Žďár nad Sázavou			DATUM	4/2022
<div>VOŠ a SPŠ Žďár nad Sázavou</div> <div>REKONSTRUKCE ZTI BUDOVY ŠKOLY- STROJÍRENSKÁ</div>				ÚČEL	DPS
				MĚŘÍTKO	1:50
				Č.ZAKÁZKY	10/2022
OBSAH: D.1.4.2. ÚSTŘEDNÍ VYTÁPĚNÍ, VZDUCHOTECHNIKA				ČÍSLO KOPIE	ČÍSLO VÝKRESU
PŮDORYS 2.NP - VZDUCHOTECHNIKA					D1.4.08