PŮDORYS 2.NP:

NOVÝ STAV

1:50

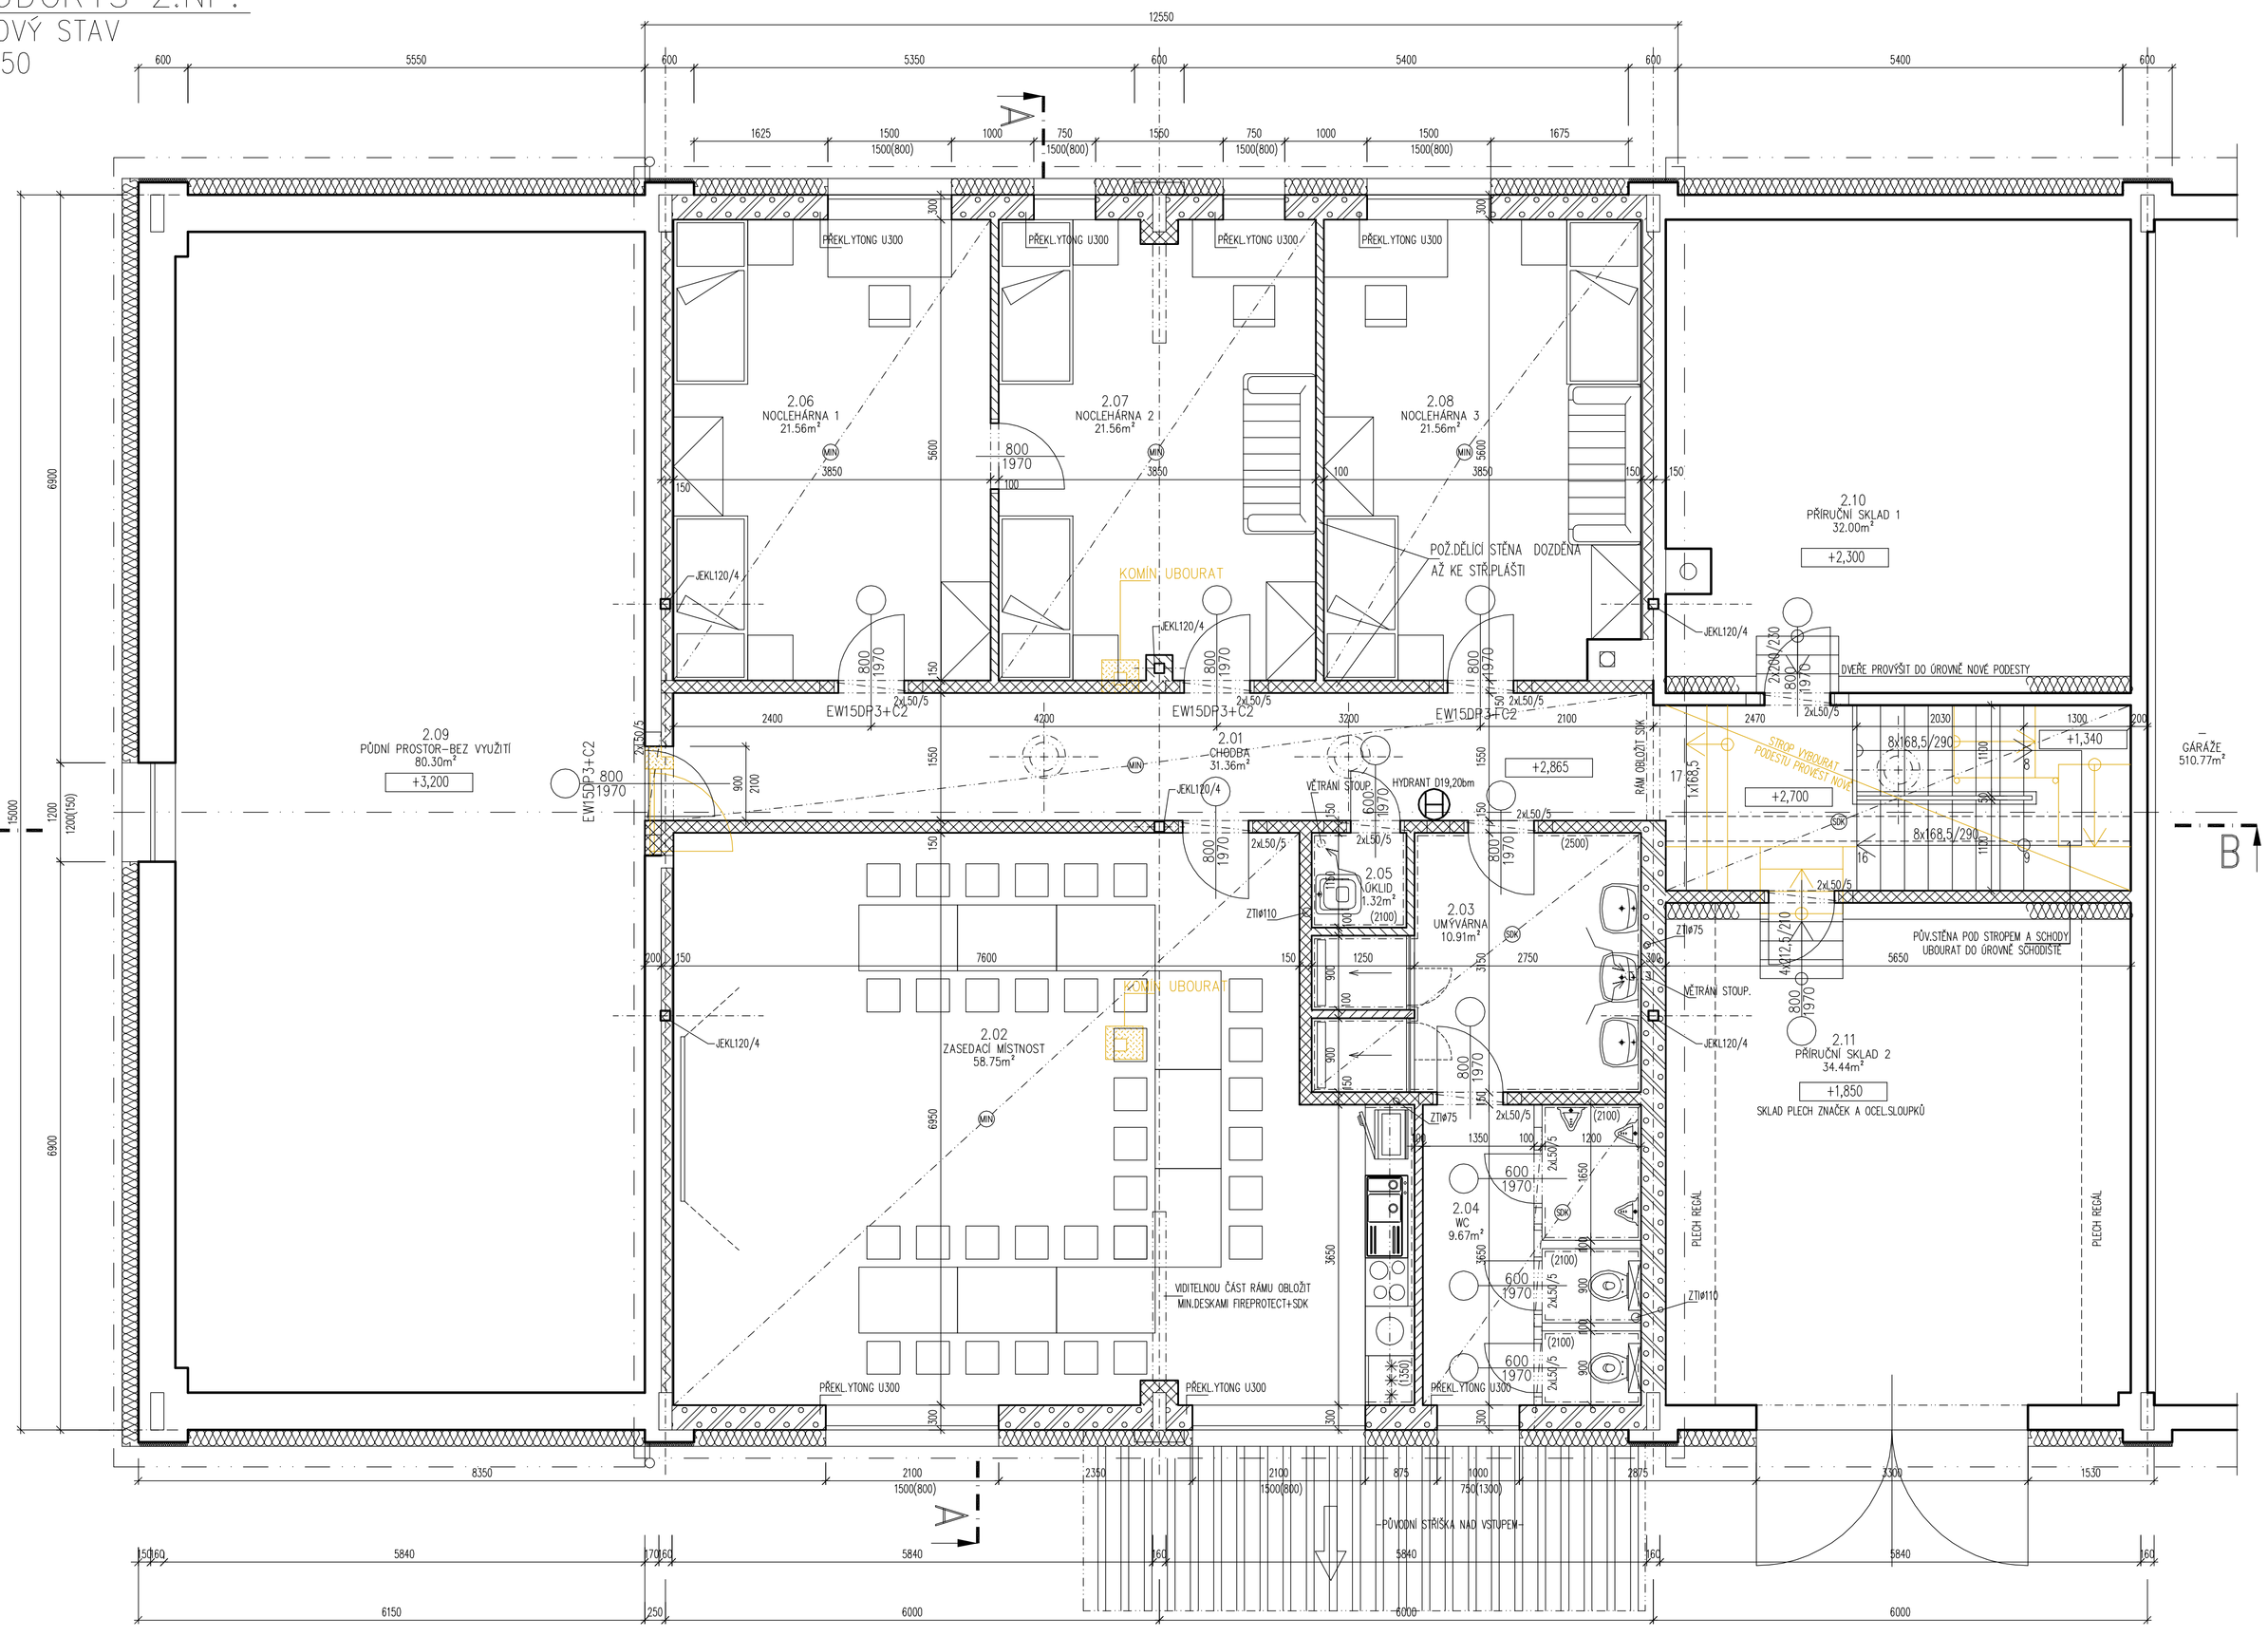

LEGENDA MÍSTNOSTÍ

Č.m.	Název místnosti	Plocha	Úprava podlahy	Úprava stěn	Úprava stropu
2.01	CHODBA	31,36	stěrka+ker.dlažba	tenkovr.štuk. omítka	SDK podhled
2.02	ZASEDACÍ MÍSTNOST	58,75	dtto	dtto	podhled min.kazety 60/60
2.03	UMÝVÁRNA	10,91	dtto	ker.obklad	SDK podhled
2.04	WC	9,67	dtto	ker.obklad	dtto
2.05	ÚKLID. KOMORA	1,32	dtto	ker.obklad	dtto
2.06	NOCLEŽNA 1	21,56	stěrka+PVC	tenkovr.štuk. omítka	podhled min.kazety 60/60
2.07	NOCLEŽNA 2	21,56	dtto	dtto	dtto
2.08	NOCLEŽNA 3	21,56	dtto	dtto	dtto
2.09	PŮD.PROSTOR-BEZ VYUŽ.	80,30			
2.10	PŘÍRUČ. SKLAD 1	32,00			
2.11	PŘÍRUČ. SKLAD 2	34,44			

VÝPIS PŘEKLADŮ:

Č.	Popis – Označení	Profil	Délka	Ks.	Poznámka
1	Ocelový válc. nosník	L50/5	1250	26	
2	Šalovací U profil	U300	500	25	výztuž: dolní+horní 3Ø10,tř.46/150mm

LEGENDA MATERIÁLŮ

- BOURANÉ ZDIVO
- PŮVODNÍ ZDIVO – tloušťka 300, 200, 150 a 100mm z cihelných děrovaných bloků
- NOVÉ ZDIVO Z PŘÍČKOVEK YTONG NA LEPIDLO – tloušťka 100mm
- NOVÉ ZDIVO Z PŘÍČKOVEK YTONG NA LEPIDLO – tloušťka 150mm
- NOVÉ PLYNOSYL.ZDIVO YTONG STADART – tloušťka 300 mm
- CETRIS ZATEPLENÁ PŘEDSTĚNA ŠTÍTOVÝCH RÁMŮ – tloušťka 150 mm
- CERTIF.KONTAKTNÍ ZATEPL.SYSTÉM ("ETICS")–TEP.IZOL.EPS 200mm opatřit omvaco tkaninou vč.tenk.exterier omítky celoprobarvené
- SVĚTLOVODY VELUX Ø35cm, 3KUSY
- NOVÉ PODHLEDY

POZNÁMKA

1/ VEŠKERÉ DRÁŽKY A PROSTUPY PRO VEDENÍ VODOVODU, KANALIZACE, ELEKTROINSTALACÍ A ÚV BUDE PROVEDENO PODLE TRAS VEDENÍ ZNÁZORNĚNÝCH V PŘÍSLUŠNÉ ČÁSTI DOKUMENTACE–ZTI, ELEKTROINSTALACE A VYTÁPĚNÍ
2/ VEŠKERÉ STOUPACÍ POTRUBÍ (ZTI, apod.) BUDE VEDENO V DRÁŽKÁCH VE STĚNÁCH NEBO ZAPLENTOVÁNO SDK
3/ MEZI HORNÍ LÍC PŘÍČEK A STROPNÍ KONSTRUKCI BUDE VLOŽEN POLYSTYREN TL. 20mm
4/ V PŘÍPADĚ OSAZENÍ OBLOŽKOVÝCH DVEŘÍ UZPŮSOBIT OTVORY PRO DVEŘE POŽADAVKŮM KONKRÉTNÍHO VÝROBCE. OTVOR V PŘÍČKÁCH PRO DVEŘE SAPELI VYZDÍT O 100mm ŠIRŠÍ A 50MM VYŠŠÍ NEŽ JE SVĚTLÝ ROZMĚR DVEŘÍ.
5/ DVEŘNÍ OTVORY V PŘÍČKÁCH BUDOU ZPŘEKLADOVÁNY POMOCÍ L OHELNÍKŮ L50/50/5
6/ DVEŘE OZNAČENÉ S POŽÁRNÍ ODOLNOSTÍ VIZ "PBŘ"
7/ PROSTORY UPROSTŘED DISPOZICE, KDE NENÍ MOŽNO VĚTRAT PŘIROZENĚ OKNY NEBO Z HYGIENICKÝCH DŮVODŮ Z VEDLEJŠÍCH PROSTOR, BUDOU VĚTRÁNY NUCENĚ POMOCÍ VZT POTRUBÍ

AUTORSKÝ NÁVRH	HLAVNÍ INŽENÝR PROJEKTU: J. Příhoda	VYPRACOVAL: Ing. P. Příhoda	PROJEKTA HUMPOLEC projekty a statika staveb, S. Květina 1179, Humpolec 396 01, +420 564 730 845, patprihoda@gmail.cz, www.projektahumpolec.cz
	KRAJ: Vysočina	MĚSTSKÝ ÚŘAD: Humpolec	
INVESTOR: KSÚS Vysočiny, příspěvková organizace, Kosovská 1122/16, 58601 Jihlava			

NÁZEV AKCE: STAVEBNÍ ÚPRAVY A NÁSTAVBA PROVOZNÍHO OBJEKTU V HUMPOLCI

DATUM: 11/2017 | FORMÁT: 6 + A4

ČÁST DOKUMENTACE: D. Dokumentace stavby
D.1.1 Architektonické a st. tech. řešení

STUPEŇ DOKUMENTACE: Dokumentace pro stavební povolení (DSP), ohlášení

PROFESE: Architektonické a stav. technické řešení

OBSAH: PŮDORYS 2.NP–nový stav

MĚŘÍTKO: 1:50 | ČÍSLO VÝKRESU: 02