ZASTŘEŠENÍ

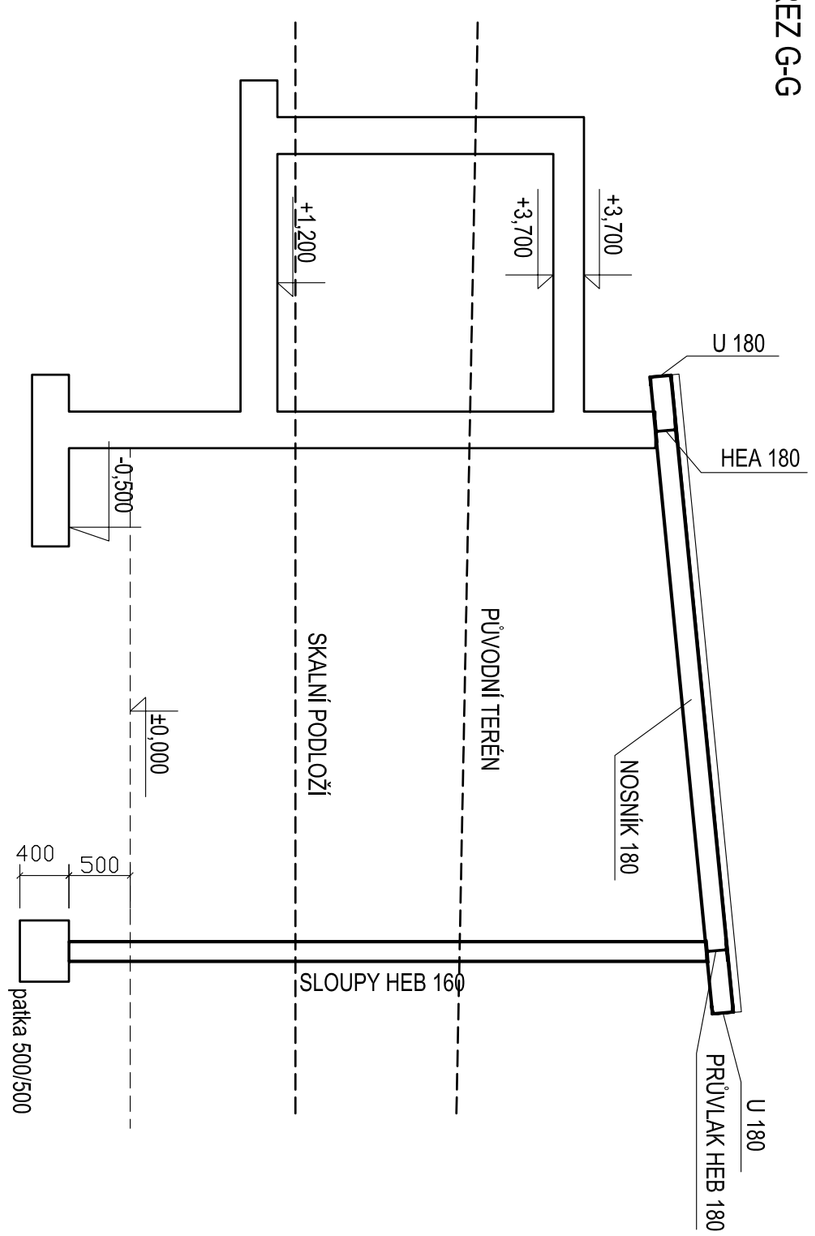

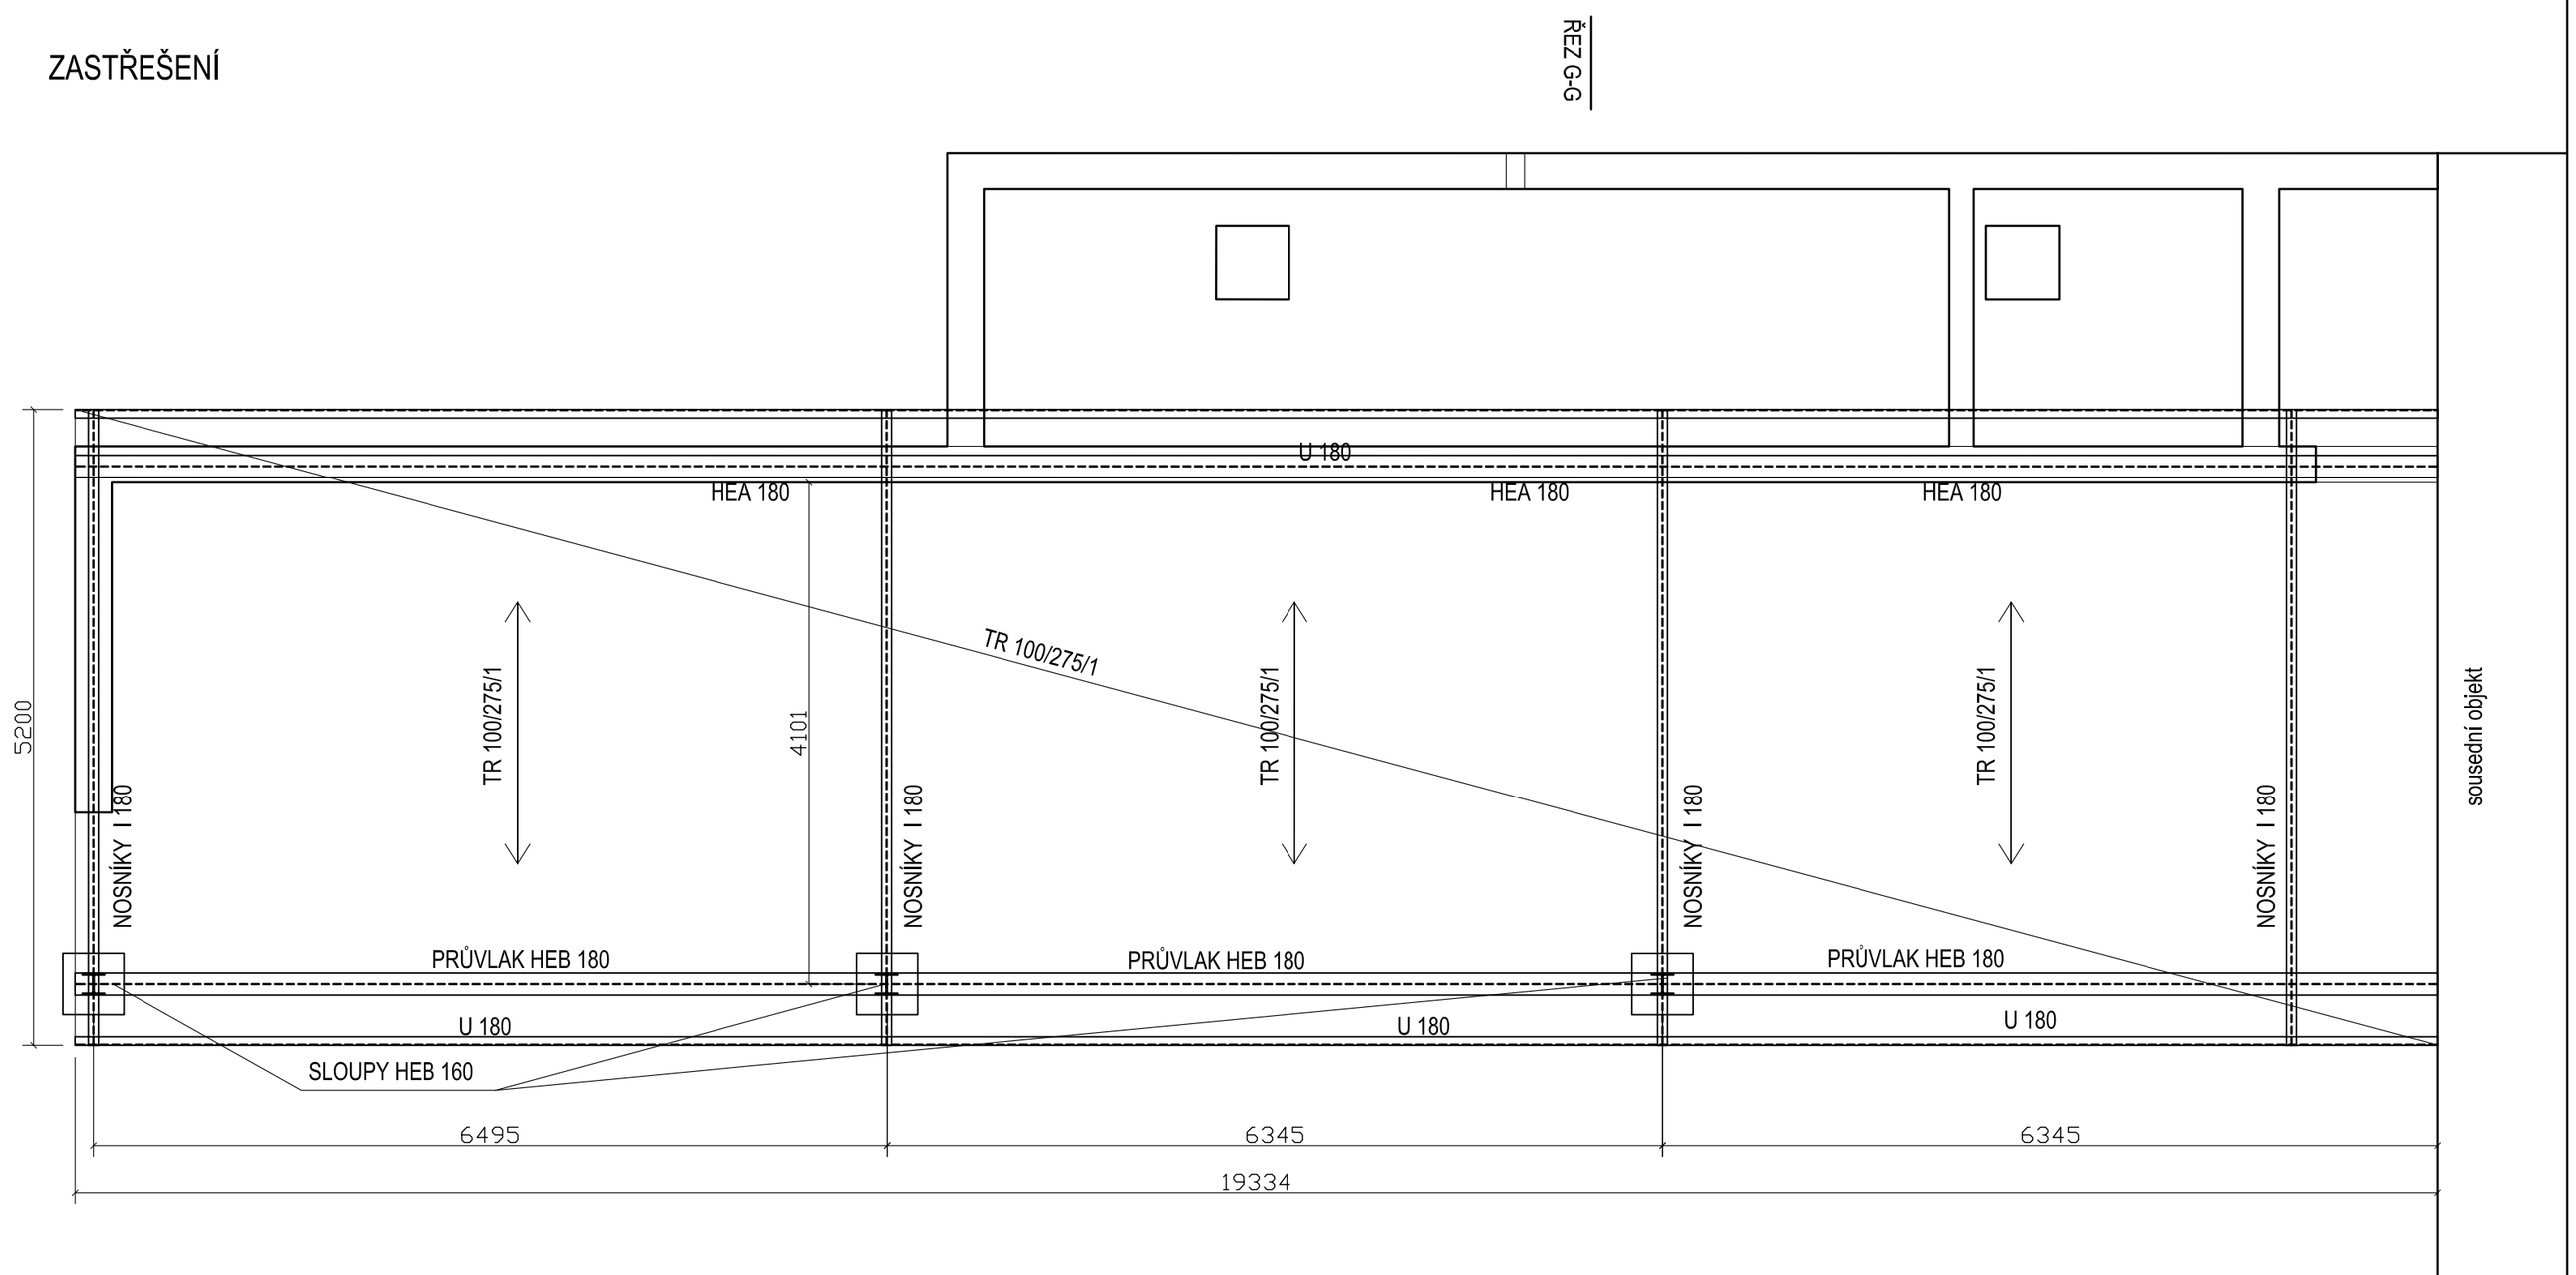

BETON : C30/37 XA3,XF2
OCEL: R 10 505
DŘEVO:GL 24h
KRYTÍ: 40mm

ZODPOVĚDNÝ PROJEKTANT	VYPRACOVAL		
ING. ROSTISLAV ŠTĚPÁN	ING. ROSTISLAV ŠTĚPÁN		
STAVEBNÍK	KSÚS VYSOČINA,KOSOVSKÁ 1122/16, JIHLAVA		
MÍSTO STAVBY	NÁDRAŽNÍ 470,BYSTŘICE NAD PERŠTEJNEM	DATUM VYDÁNÍ	11/2017
KAT. ÚZEMÍ	BYSTŘICE NAD PERŠTEJNEM	STUPEŇ	DSP
SKLAD POSYPOVÝCH MATERIÁLŮ BYSTŘICE NAD PERŠTEJNEM		ČÍSLO ZAKÁZKY	31/2017
		DATUM ZMĚNY	
OBJEKT	STAVEBNÍ OBJEKT SO 21	FORMAT	A3
PROFESE	STAVEBNĚ KONSTRUKČNÍ ŘEŠENÍ	ČÍSLO PARÉ	1 2 3 4 5 6 7 8 9 10
STUPEŇ	**ZASTŘEŠENÍ**	MĚŘÍTKO 1:50	VÝKRES Č. D1.2.213