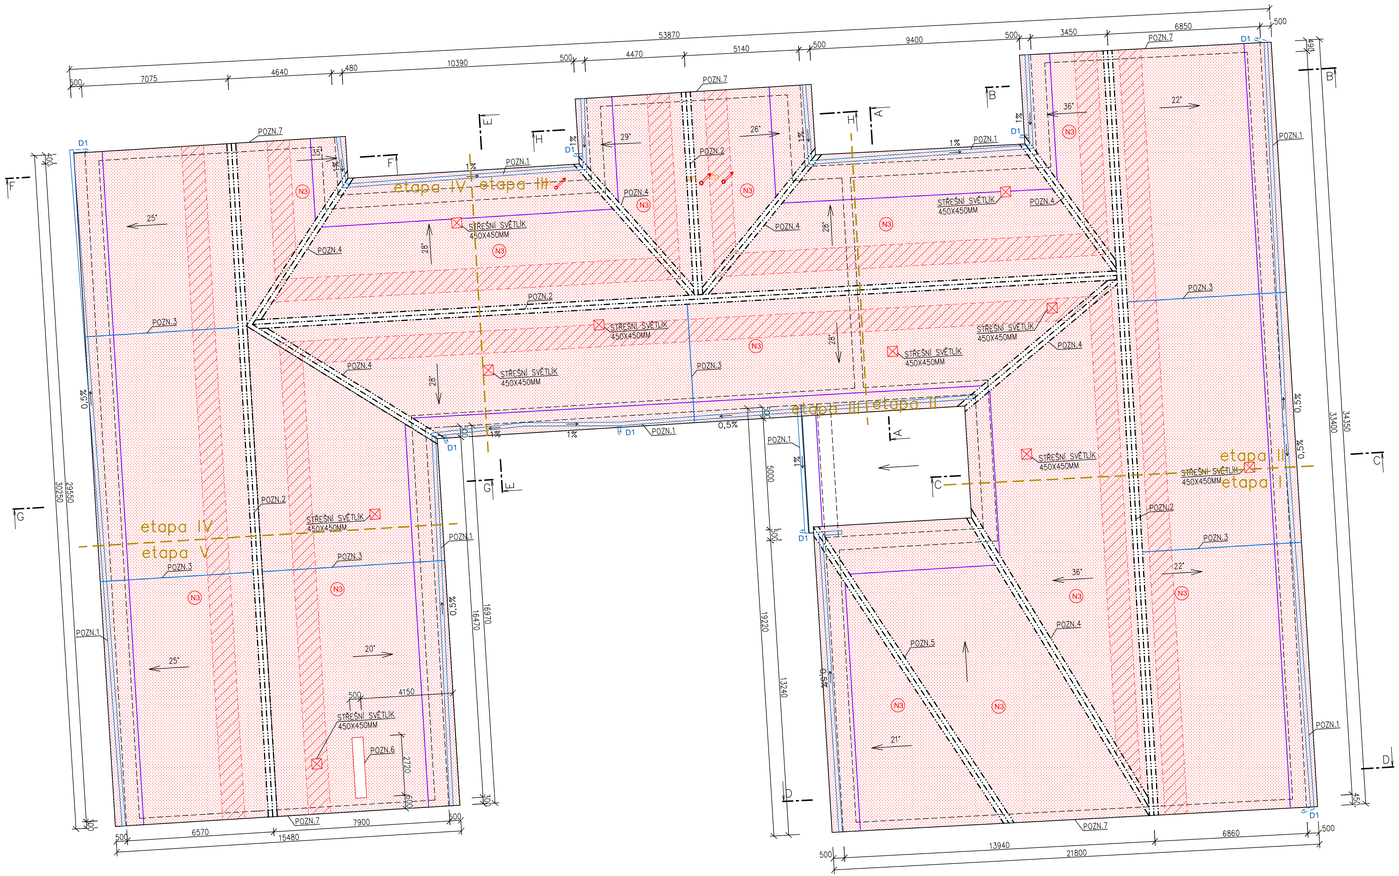


## LEGENDA MATERIÁLŮ - NAVRHOVANÉ KONSTRUKCE:

### STŘEŠNÍ KRYTINA

N3 NAVRHOVANÁ STŘEŠNÍ KRYTINA:
- HLADKÁ PLECHOVÁ NA DVOJITĚ STOJATÉ DRÁŽKY Z POZINK. PLECHU TL.0,6mm – EN10327 DX51D+Z NEBO VYŠŠÍ KVALITY, SVITKY 0,6x670mm
- DRENÁŽNÍ ROHOŽ S INTEGROVANOU DIFUZNÍ FOLÍ TL. 8MM
- CELOPLOŠNÉ BEDNĚNÍ Z PRKEN TL.24mm, ŠÍŘKA PRKEN MAX. 160mm
- V PRUHU ŠÍŘKY 2,0m OD OKAPOVÉ HRANY A 1,0m NA KAŽDOU STRANU OD ÚŽLABÍ BUDE PROVEDENO TĚSNĚNÍ DRÁŽEK KRYTINY POMOCÍ TĚSNÍCÍHO PÁSKU (TEPLOTA ZPRACOVÁNÍ MIN. +10°C)
- REALIZOVANÁ STŘEŠNÍ KRYTINA BUDE NATŘENA KRYCÍ VRSTVOU KTERÁ SE BUDE SLOŽENA: 1x REAKTIVNÍ NÁTĚR 300g/m2 – JEDNOSLOŽKOVÁ ZÁKLADNÍ NÁTĚROVÁ HMOTA (NAPŘ. WASH PRIMER S 2668)
  1x ANTIKOROZNÍ NÁTĚR 0,15 kg/m2 ŠEDÝ –
  DVOUSLOŽKOVÁ EPOXIDOVÁ ZÁKLADNÍ BARVA S OBSAHEM ANTIKOROZNÍHO PIGMENTU (NAPŘ. SINEPOX S 2300/D110)
  2x VRCHNÍ POLYURETANOVÝ NÁTĚR 0,3 kg/m2, MATNÝ CHLOVĚ ČERVENÝ ODSTÍN RAL 8004 (NAPŘ. SINEPUR U 2054/8440)

### PRVKY NA STŘEŠE

ZT1 ODVĚTRÁNÍ KANALIZACE UKONČENÉ VENTILAČNÍ HLAVICÍ – 1KS (MINIMALISTICKÉ PROVEDENÍ DLE STÁVAJÍCÍCH HLAVIC) (typový výrobek) – PŘED REALIZACÍ VYZDOKOVAT A ODSOUHLASIT SE ZÁSTUPCI PAMÁTKOVÉ PÉČE

PROSKLENÝ STŘEŠNÍ SVĚTLÍK PRO VSTUP NA STŘECHU PRO NEVYTÁPĚNÝ PROSTOR – 10KS (typový výrobek) – PŘED REALIZACÍ VYZDOKOVAT A ODSOUHLASIT SE ZÁSTUPCI PAMÁTKOVÉ PÉČE

OBLAST S PEVNÝMI PŘÍPONKAMI ŠÍŘKY 1M, NA ZBÝVAJÍCÍ PLOŠE KRYTINY UMÍSTIT POSUVNÉ PŘÍPONKY

HROMOSVOD JE ŘEŠEN NA SAMOSTATNÉM VÝKRESE

JEDNOTRUBKOVÝ SYSTÉMOVÝ SNĚHOVÝ ZACHYTÁVAČ KOTVENÝ POMOCÍ SVOREK NA DVOJITOU STOJATOU DRÁŽKU PLECHOVÉ STŘEŠNÍ KRYTINY
OSOVÁ VZDÁLENOST DRÁŽEK 600mm; # TRUBKY 33mm; ŘADY ZACHYTÁVAČE BUDOU ROZMÍSTĚNY ROVNOMĚRNĚ V CELÉ DÉLCE STŘEŠNÍ ROVINY DLE SKLONU, NÁVAZNOSTI NA OKOLNÍ STŘEŠNÍ ROVINY A NUSTNOSTI INSTALACE; ZACHYTÁVAČE BUDOU DOPLNĚNY O DRÁŽKY LEDU – MATERIÁL: HLINÍK

## POZNÁMKY - DŮLEŽITÉ:

- PO ODSTRANĚNÍ STŘEŠNÍ KRYTINY A PODBITÍ PROVÉST DŮSLEDNOU REVIZI VŠECH DŘEVĚNÝCH PRKŮ KROVU, SE ZÁPISEM VÝSLEDKU DO STAVEBNÍHO DENÍKU
- PŘED REVIZÍ BUDE PROVEDENO ODHALENÍ ZHLAVÍ VŠECH VAZNÝCH TRÁMŮ KROVU ZAZDĚNÝCH DO PŮDNÍ NADEZDÍVKY (VYBOURÁNÍ A PO VYHODNOCENÍ RESP. OPRAVĚ ZPĚTNÉ DOZDĚNÍ)
- VŠECHNY POŠKOZENÉ PRVKY KROVU ČI JEJICH ČÁSTI BUDOU ODSTRANĚNY A NAHRAZENY PRVKY ODPOVÍDAJÍCÍ DIMENZE A KVALITĚ

VE VÝKAZU VÝMĚR JE UVAŽOVÁNO S NOVÝM ŘEZIVEM NA TYTO PRVKY KROVU:
- VŠECHNY VYZNAČENÉ PRVKY URČENÉ K VYBOURÁNÍ (TABULKA STATICKÝCH SANACÍ)
- VŠECHNY PRVKY KROVU ZAKRYTÉ ČI NEPŘÍSTUPNÉ KE KONTROLE PŘED ODSTRANĚNÍM STŘEŠNÍ KRYTINY (VŠECHNY POZEDNICE A KROKVE)

## OKAPOVÝ SYSTÉM

D1 DEŠŤOVÉ SVODY KRUHOVÉHO PRŮŘEZU, (vč. všech doplňků):
- PONECHÁVANÝ STÁVAJÍCÍ OKAPNÍ SVOD RŮZNÝCH PRŮMĚRŮ, MATERIÁL – POZINK. PLECH, UKONČEN NAPOJENÍM DO STÁV. LAPAČE SPLAVENIN

Pozn.:
- Bobové háky připevňované zhora á cca 0,5m – četnost háků zvýšit na dvojnásob

- STAVENIŠTNÍ DOPRAVA A ZÁSOBOVÁNÍ STAVBY BUDE VEDENO POUZE EXTERIÉREM (VČETNĚ POHYBU PRACOVNÍKŮ); STAVBA NESMÍ ZASAHOVAT DO PROVOZU
- PO CELOU DOBU VÝSTAVBY BUDE ZAJIŠTĚNO DŮKLADNÉ PROVIZORNÍ ZAKRYTÍ ŘEŠENÉHO OBJEKTU, ABY V PŘÍPADĚ DEŠTĚ NEBYL OHROŽEN OBJEKT A NEDOŠLO K JEHO POŠKOZENÍ (NUTNOST ZACHOVÁNÍ STÁLÉHO PROVOZU OBJEKTU)
- STAVENIŠTĚ BUDE OD VNITŘNÍCH PROSTOR OBJEKTU ODDĚLENO PROVIZORNÍM ZÁSTĚNAMI, FOLIEMI, APOD.
- PŘI PROVÁDĚNÍ STAVEBNÍCH PRACÍ JE NUTNÉ ZACHOVAT FUNKČNOST STÁVAJÍCÍCH ROZVODŮ SLP, EI A EPS NA PŮDĚ OBJEKTU

## POZNÁMKY

POZN.1 NOVÉ SYSTÉMOVÉ NÁSTŘEŠNÍ ŽLABY PŮLKRUHOVÉHO TVARU Z POZINK. PLECHU – VIZ. DETAIL "A"
POZN.2 SYSTÉMOVÉ ŘEŠENÍ HŘEBENE SEDLOVÉ STŘECHY – NÍZKÉ PROVEDENÍ S ODVĚTRÁNÍM PRO SKLON >20° – VIZ. DETAIL "B"
POZN.3 DILATAČNÍ LIŠTA S DŘEVĚNÝM HRANOLEM O PRŮŘEZU 60/40mm – SYSTÉMOVÉ ŘEŠENÍ (á =15,0m) – VIZ. DETAIL "E"
POZN.4 OPLECHOVÁNÍ ÚŽLABÍ – NAPOJENÍ NA PLECHOVOU KRYTINU JEDNODUCHOU LEŽATOU DRÁŽKOU S PŘIPÁJENOU PŘÍDAVNOU LIŠTOU – VIZ. DETAIL "C"
POZN.5 OPLECHOVÁNÍ NÁROŽÍ S VLOŽENOU DŘEVĚNOU LATÍ 60/40 – VIZ. DETAIL "F"
POZN.6 NA STÁVAJÍCÍM ZDĚNÉM KOMÍNOVÉM TĚLESU BUDOU PROŠKRABÁNY LOŽNÉ A STÝČNÉ SPÁRY ZDIVA, DÁLE BUDE UBOURÁNA BETONOVÁ KOMÍNOVÁ HLAVA, POTÉ BUDOU SPÁRY ZNOVU PŘASPÁROVÁNY A KOMÍNOVÁ HLAVA BUDE ZNOVU VYBETONOVÁNA
POZN.7 ŠTÍTOVÉ LEMOVÁNÍ BEZ LIŠTY NA STOJATOU DRÁŽKU – SYSTÉMOVÉ PROVEDENÍ; PŘÍKRYTÍ NA FASÁDU MIN. 80mm (VIZ. DETAIL "D")

## DŮLEŽITÉ:

Obchodní názvy výrobků uvedené v této projektové dokumentaci jsou pouze jako referenční výrobek splňující minimální požadovaný standard. Veškeré výrobky je na stavbě možno zaměnit za výrobky s odpovídajícím minimálním standardem, ovšem pouze za souhlasu projektanta nebo stavebního dozoru.

k.ú. PELHŘIMOV (778912)

| REVIZE | | | | | |
|---|---|---|---|---|---|
| 03 | - | | - | | - |
| 02 | - | DATUM | - | PROVEDL | - |
| 01 | PRVNÍ VYDÁNÍ | | 11/2023 | | Martin Norek |

SPŠ A SOU PELHŘIMOV – OPRAVA STŘECHY, UL. RŮŽOVÁ

GENERÁLNÍ PROJEKTANT:
Ing. Michal Kot
Stará Říšská 54
396 01 Humpolec

| VYPRACOVAL: | ZODPOVĚDNÝ PROJEKTANT: | HL. INŽENÝR PROJEKTU | DATUM: |
|---|---|---|---|
| Martin Norek | Ing. Michal Kot | Ing. Michal Kot | 11/2022 |

STAVEBNÍK: Kraj Vysočina, Žižkova 1882/57, 586 01 Jihlava
STUPEŇ PD: DSP
MÍSTO STAVBY: Kraj Vysočina, okres Pelhřimov, město Pelhřimov, ulice Růžová 34/34
FORMÁT: A4
OBJEKT: SO-01: Budova školy
ČÍSLO ZAKÁZKY: 23-009
ČÍSLO PARE:
ČÁST PROJEKTU: D. Architektonicko-stavební řešení
MĚŘÍTKO: 1:100
NÁZEV VÝKRESU: PŮDORYS STŘECHY – NÁVRH
ČÍSLO VÝKRESU: 1.1.11