




DETAIL "A" - NÁSTŘEŠNÍ ŽLABY

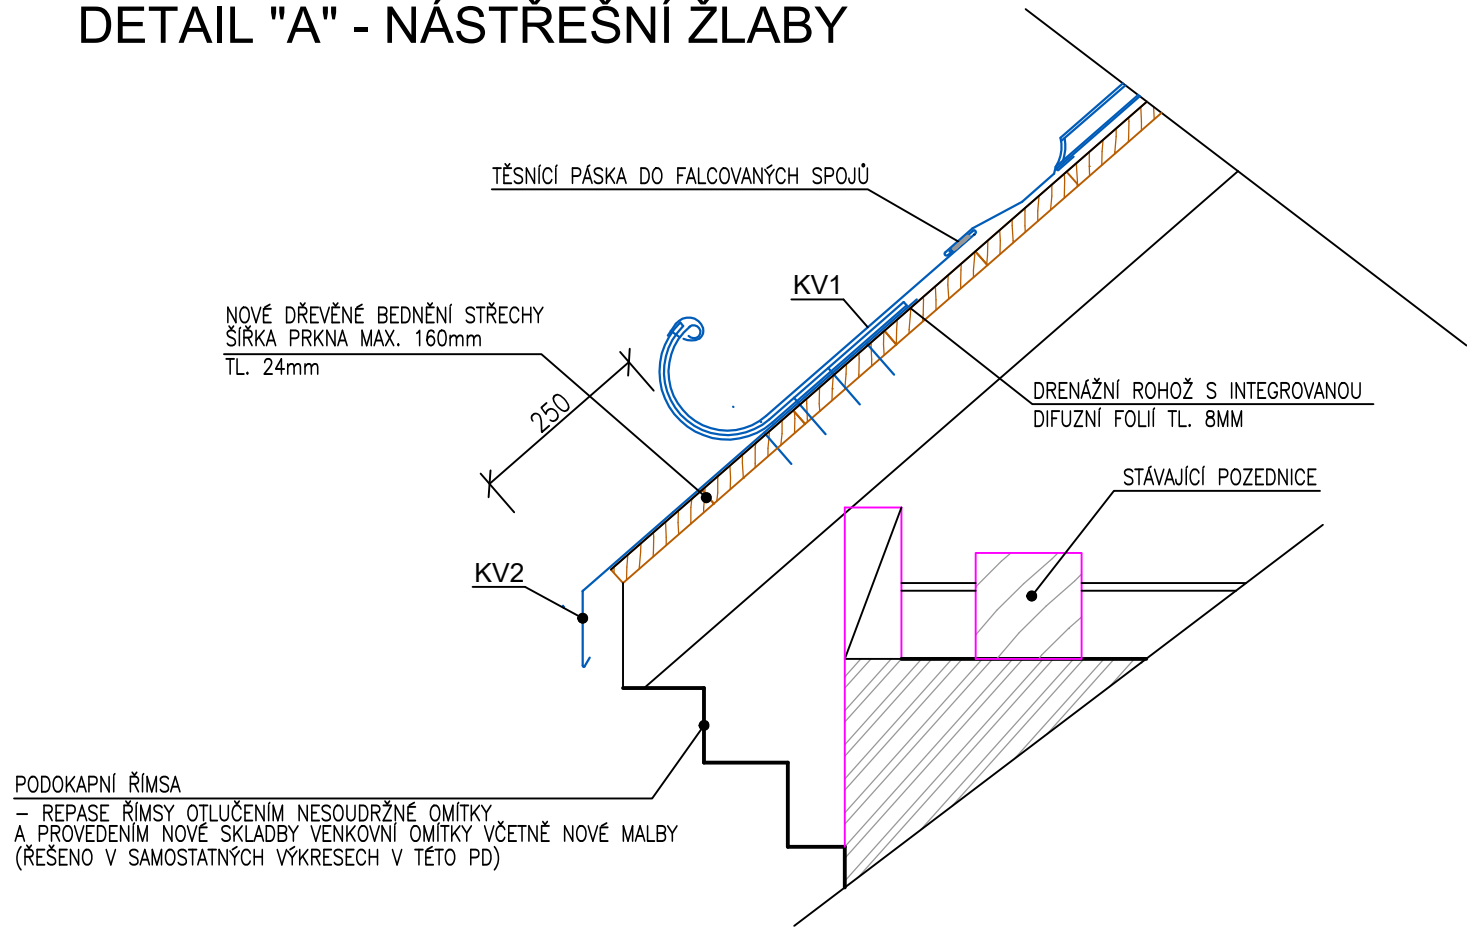


DETAIL "B" - ODVĚTRÁNÍ A UKONČENÍ HŘEBENE

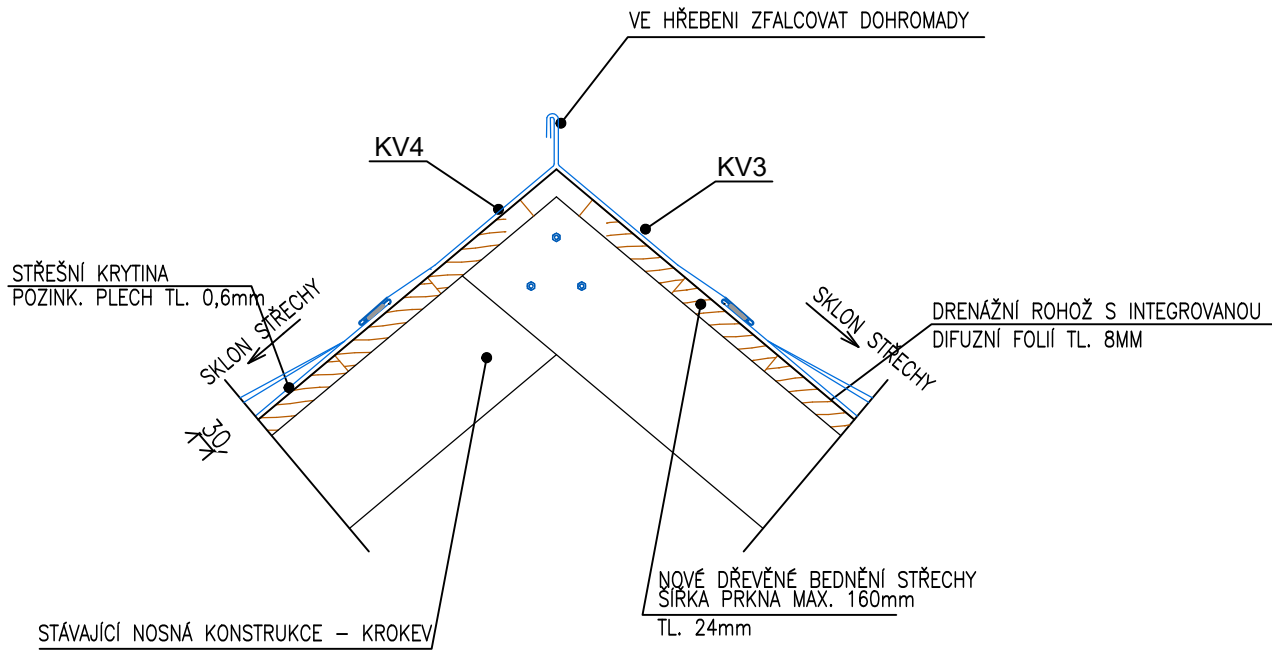


DETAIL "C" - ÚŽLABÍ S JEDNODUCHOU DRÁŽKOU A S PŘÍDAVNOU DRÁŽKOU

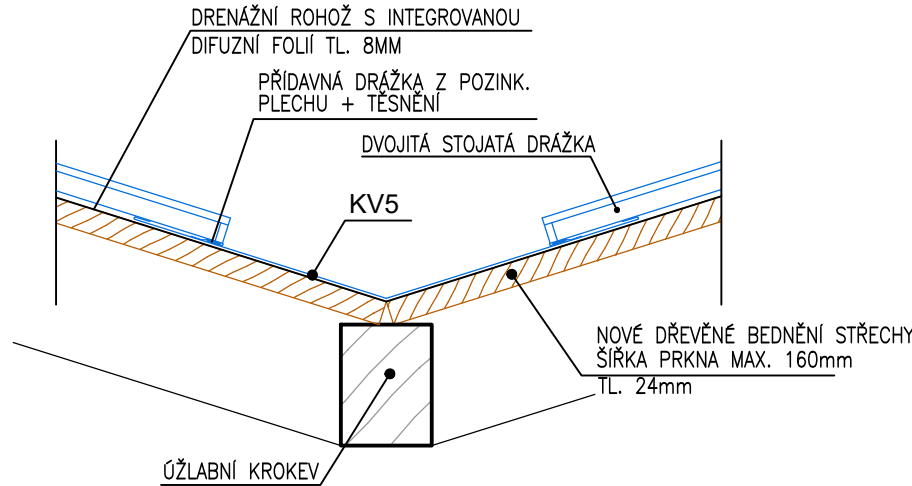


DETAIL "D" - ŠTÍTOVÉ LEMOVÁNÍ

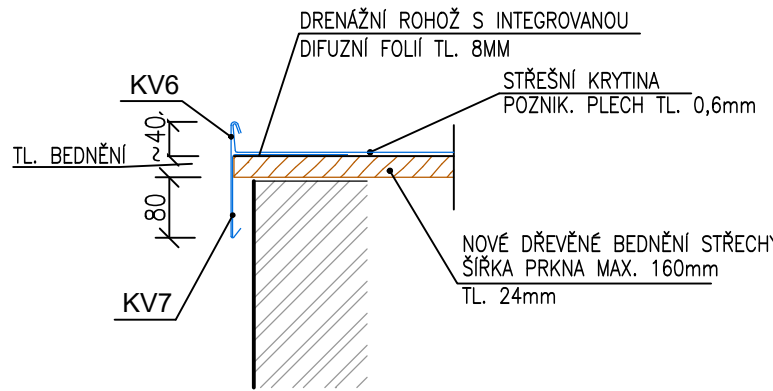

DETAIL "E" - DILATACE

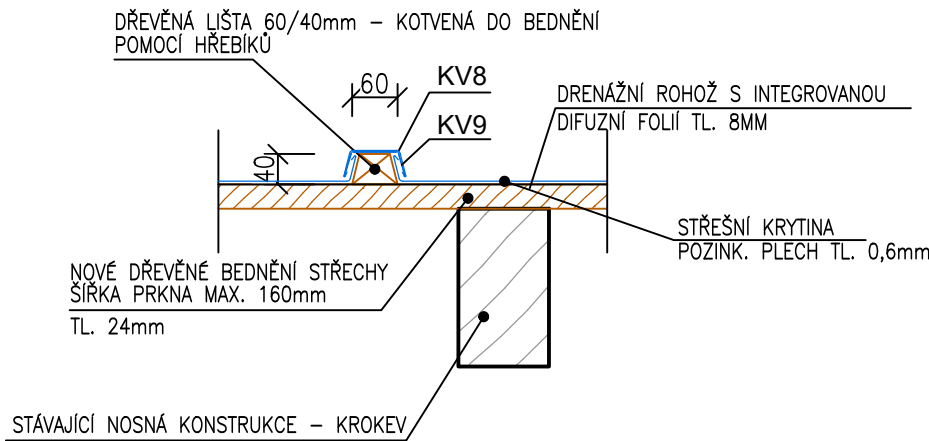

DETAIL "F" - NÁROŽÍ

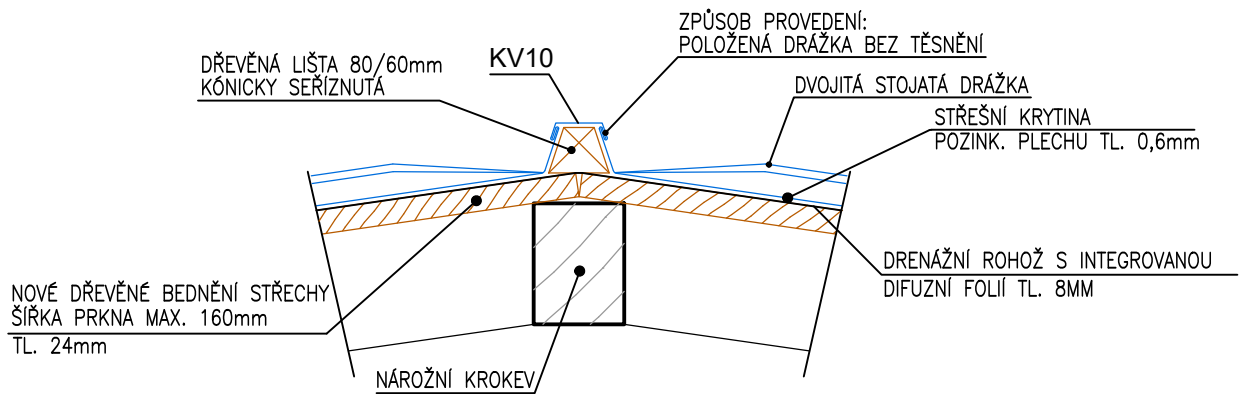

k.ú. PELHŘIMOV (718912)

REVIZE	03	-	DATUM	-	PROVEDL	-
	02	-		-		-
	01	PRVNÍ VYDÁNÍ		11/2023		Martin Norek
SPŠ A SOU PELHŘIMOV - OPRAVA STŘECHY, UL. RŮŽOVÁ			GENERÁLNÍ PROJEKTANT: Ing. Michal Kot Staré Bříšně 54 396 01 Humpolec			
VYPRACOVAL: Martin Norek		ZODPOVĚDNÝ PROJEKTANT: Ing. Michal Kot	HL. INŽENÝR PROJEKTU Ing. Michal Kot	DATUM: 11/2022		
STAVEBNÍK: Kraj Vysočina, Žižkova 1882/57, 586 01 Jihlava			STUPEŇ PD: DSP			
MÍSTO STAVBY: Kraj Vysočina, okres Pelhřimov, město Pelhřimov, ulice Růžová 34/34			FORMÁT: 8/A4			
OBJEKT: SO-01: Budova školy			ČÍSLO ZAKÁZKY: 23-009	ČÍSLO PARÉ:		
ČÁST PROJEKTU: D. Architektonicko-stavební řešení			MĚŘÍTKO: 1:10			
NÁZEV VÝKRESU: DETAILY STŘEŠNÍ KRYTINY			ČÍSLO VÝKRESU: 1.1.12			