


MDO

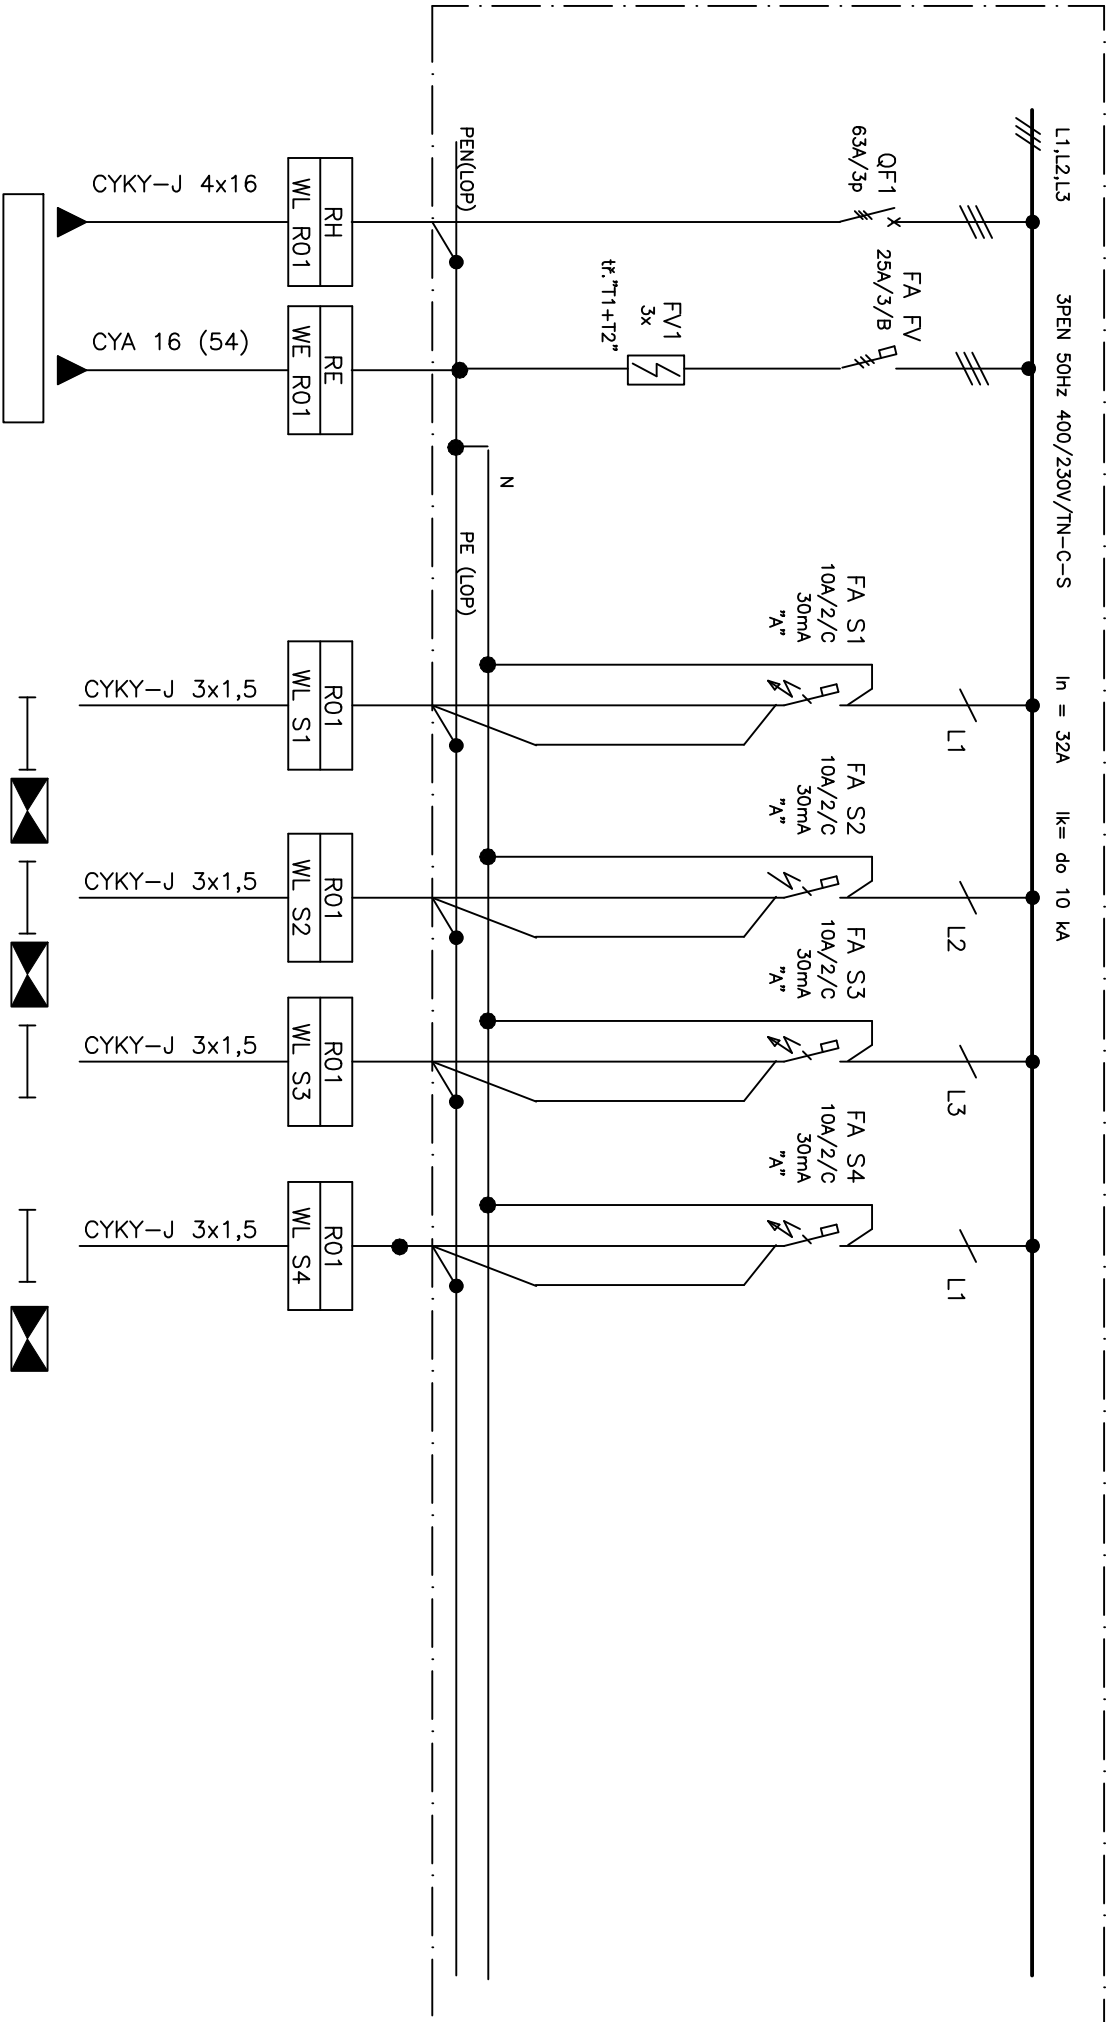

Číslo okruhu	RH	HOP	S1	S2	S3	S4
Popis okruhu	Prívod	Prívod	Osvětlení	Osvětlení Písoir	Osvětlení	Osvětlení
Umístění			0,6kW	0,5kW	0,5kW	0,5kW
			1.NP	1.NP	1.NP	1.NP