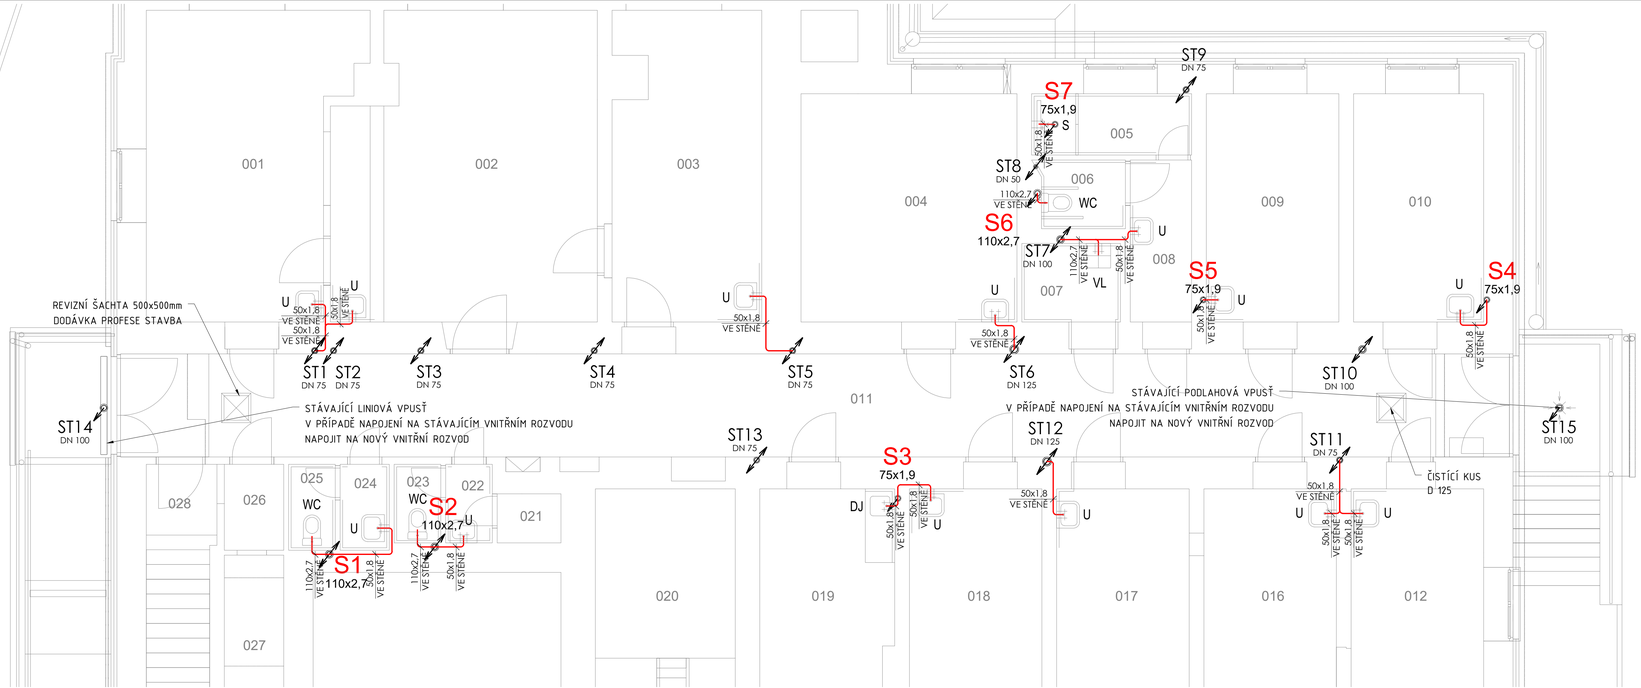

LEGENDA ZP

WC	ZÁCHODOVÁ MÍSA (KOMBI)
U	UMYVADLO KERAMICKÉ
S	SPRCHA
DJ	DŘEZ JEDNODUCHÝ
VL	VÝLEVKA

PŘESNÝ TYP ZP BUDE UPŘESNĚN DLE PŘÁNÍ INVESTORA.

LEGENDA POTRUBÍ

Splaškové potrubí, PP–HT – SYSTÉM PLUS

POZNÁMKY:

- PŘI REALIZACI NUTNO OVĚŘIT STAV A UMÍSTĚNÍ STÁVAJÍCÍ STOUPACÍHO POTRUBÍ
- PŘI REALIZACI NUTNO OVĚŘIT DIMENZI STÁVAJÍCÍHO STOUPACÍHO POTRUBÍ
- STÁVAJÍCÍ STOUPACÍ POTRUBÍ Z LITINY BUDE NAPOJENO NA NOVÉ ROZVODY Z PP–HT V MÍSTĚ ČISTÍCÍHO KUSU, KTERÝ BUDE VYMĚŇEN ZA NOVÝ
- NA PŘÍPOJOVACÍM POTRUBÍ KDE JSOU ZAŘIZOVACÍ PŘEDMĚTY VZDÁLENÉ VÍCE NEŽ 6m BUDOU OSAZENY PŘÍVZDUŠŇOVACÍ VENTILY
- ODVĚTRÁVÁNÍ SPLAŠKOVÉ KANALIZACE BUDE ŘEŠENO STÁVAJÍCÍM ZPŮSOBEM

LAPLAN

LAPLAN a.s., Cejl 504/38, 602 00 Brno
I O: 292 01 691,laplan.cz
ID datové schránky: 9fumfsq

výškový systém relativní

Nemocnice T ebí - Pavilon N - sanace vlhkosti v suterénu

Název stavby

Purky ovo nám. 133/2, 67401 T ebí

Místo

Kraj Vyso ina, Žižkova 1882/57, 586 01 Jihlava

Stavebník

SO.01 - Pavilon N

Stavební objekt

D.1.4.2 Zdravotechnické instalace

Část dokumentace

provád ní stavby

Druh dokumentace

P DORYS VNIT NÍ KANALIZACE 1S

1:50 (1050.00 x 297.00mm)

Měřítko Formát

Název výkresu

číslo výkresu	Revize	Datum	Kótováno	číslo zakázky	Sada
02	00	10.01.2024	mm	40124	

Ing. Marián Varjú
Projektant HIP

Ing. Adam Hole a
Vypracoval

Ing. Marek Milata
Odbor - díly projektant