Herálec - Vytápění teplovod

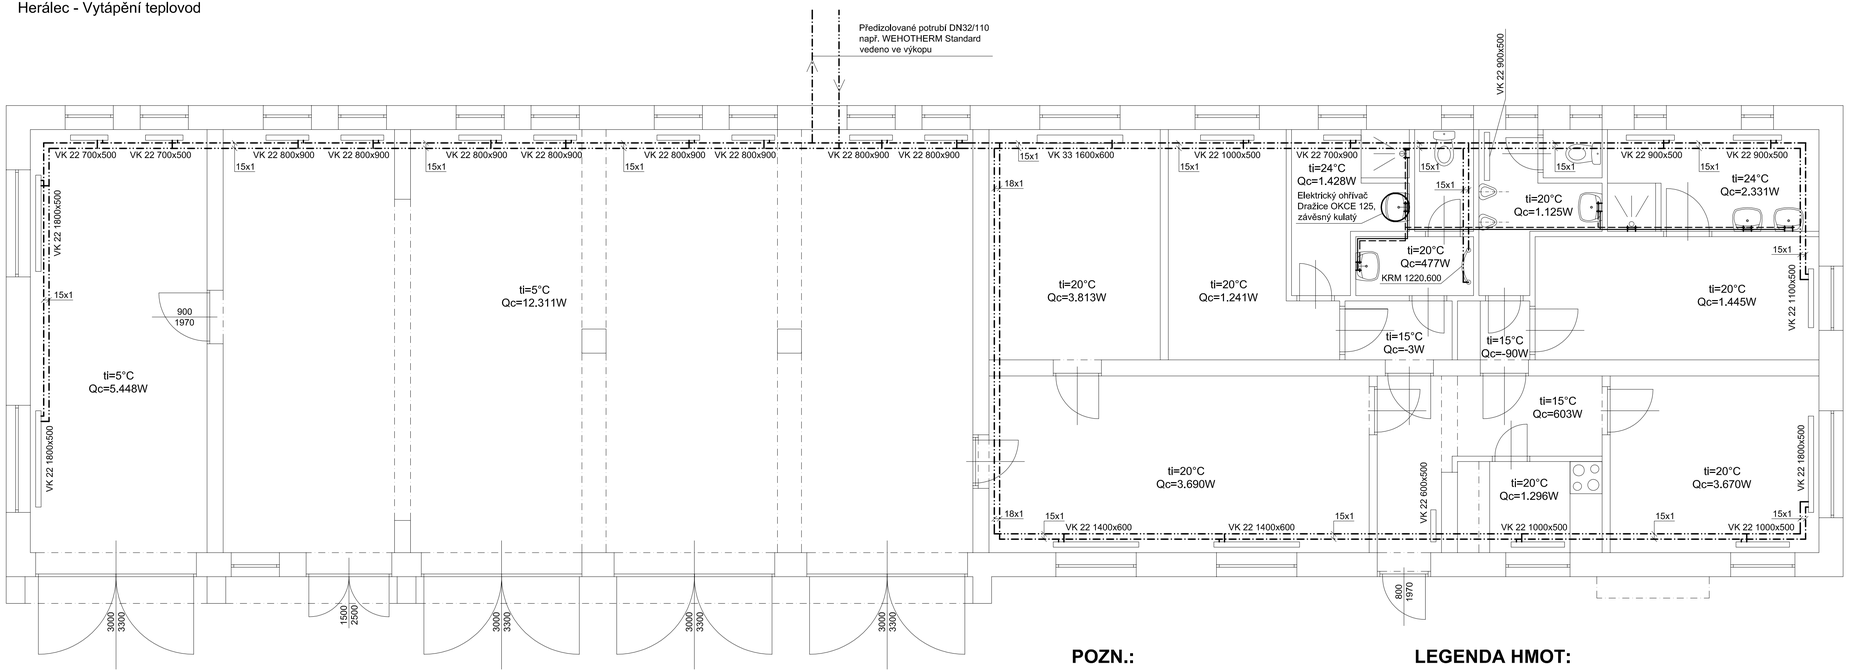

POZN.:

- Světlá výška v garážích je 3,5m
- Světlá výška v ostatních místostech je 3,2m
- Otopná tělesa: Radik Klasik VK, teplotní spád 75/65
- V rámci otopné soustavy samostatně regulovat část garáží a část obytnou.

LEGENDA HMOT:

- Topná voda přívod
- Topná voda zpátečka
- Studená voda
- Teplá užitková voda

LEGENDA MÍSTNOSTÍ

ČÍSLO	NÁZEV MÍSTNOSTI	PLOCHA (m²)	OBVOD (m)	PODLAHA	STĚNY	POZN.
1.01	Garáž č.1	27,27				
1.02	Garáž č.2	26,82				
1.03	Garáž č.3	29,06				
1.04	Garáž č.4	29,85				
1.05	Garáž č.5	28,16				
1.06	Sklad č.1	13,99				
1.07	Nocležna 1.	10,56				
1.08	Sprcha ženy	5,50				
1.09	WC ženy	4,60				
1.10	Chodba 1.	2,43				
1.11	Chodba 2.	1,71				
1.12	WC muži	5,51				
1.13	Sprcha muži	7,51				
1.14	Nocležna 2.	12,19				
1.15	Společenská místnost	12,87				
1.16	Kuchyňka	4,59				
1.17	Chodba 3.	8,87				
1.18	Šatna	23,43				

±0,000 = Původní podlaha snížené části

Krajská správa a údržba silnic Vysočiny, příspěvková organizace
Kosovská 16
586 01
Jihlava

PROJEKTANT ČÁSTI:
Ing. Pavel Viktora

ZODP. PROJEKTANT		paré	razítko
VYPRACOVAL	Ing. Pavel Viktora		
KONTROLOVAL	Ing. Pavel Viktora		
STAVEBNÍ ÚŘAD	Město Havlíčkův Brod, Havlíčkovo nám. 57		
KATASTRÁLNÍ UZEMÍ	Herálec 638293, st. parcela 259/4		
INVESTOR	Krajská správa a údržba silnic Vysočiny, příspěvková organizace		

AKCE
Cestmistrovství Havlíčkův Brod
Středisko Herálec - Vytápění

Formát	
Datum	12/2011
Stupeň dok.	
Kótováno	mm

VÝKRES
VYTÁPĚNÍ - TEPLOVOD

Č. VÝKRESU: **F 02**
MĚŘÍTKO: **1:50**