Herálec - půdorys 1.N.P.

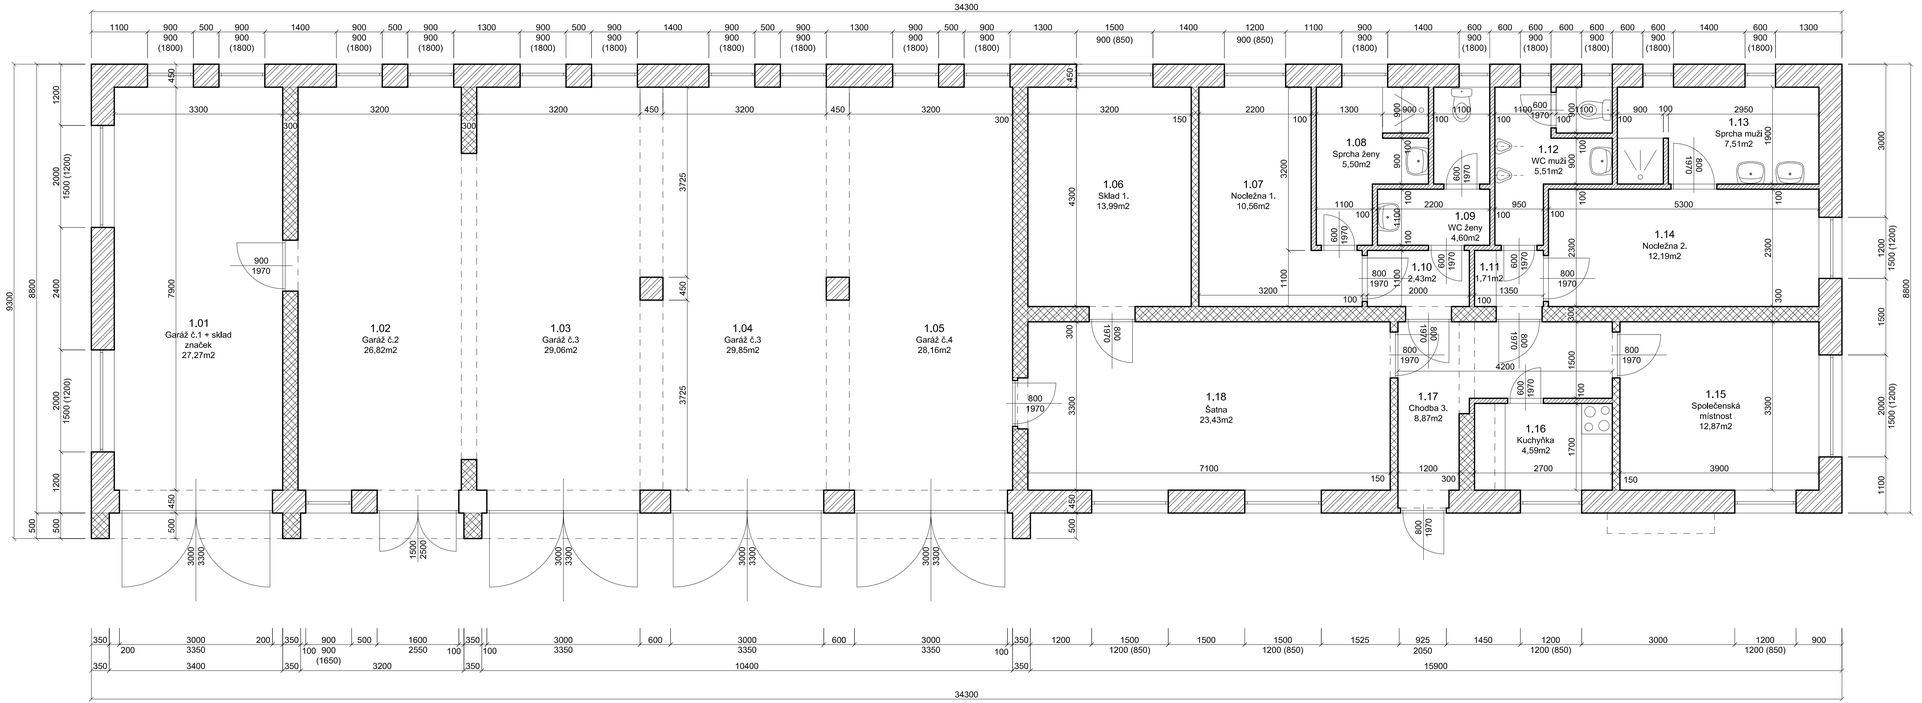

LEGENDA MATERIÁLŮ:

- Původní zdivo - předpoklad plné cihly na MVC, tl. 450mm
- Původní zdivo - předpoklad plné cihly na MVC, tl. 300mm
- Původní zdivo - předpoklad duté cihly na MVC, tl. 100mm
- Původní zdivo - předpoklad plné cihly na MVC, tl. 150mm

POZN.:

- Světlá výška v garážích je 3,5m
- Světlá výška v ostatních místostech je 3,2m

±0,000 = Původní podlaha snížené části

Krajská správa a údržba silnic Vysočiny, příspěvková organizace Kosovská 16 586 01 Jihlava		PROJEKTANT ČÁSTI: Ing. Pavel Viktora	
ZODP. PROJEKTANT		paré	razítko
VYPRACOVAL	Ing. Pavel Viktora		
KONTROLOVAL	Ing. Pavel Viktora		
STAVEBNÍ ÚŘAD	Město Havlíčkův Brod, Havlíčkovo nám. 57		
KATASTRÁLNÍ UZEMÍ	Herálec 638293, st. parcela 259/4		
INVESTOR	Krajská správa a údržba silnic Vysočiny, příspěvková organizace		

AKCE Středisko Herálec - Vytápění	Formát	
	Datum	12/2011
	Stupeň dok.	
	Kótováno	mm
VÝKRES **PŮDORYS 1.N.P.**	Č. VÝKRESU **F 02**	MĚŘÍTKO **1:50**