


PŮDORYS I.NP -
BOURANÉ KONSTRUKCE



LEGENDA MATERIÁLŮ:

- STÁVAJÍCÍ ZDIVO
- BOURANÉ KONSTRUKCE
- BOURANÉ KONSTRUKCE

POZNÁMKA :
ODSTRANĚNÍ STÁVAJÍCÍ SKLADBY PODLAHY cca 100mm AŽ NA
NOSNOU STŘEŠNÍ KONSTRUKCI V MÍSTNOSTECH 1.03, 1.04, 1.07-1.15

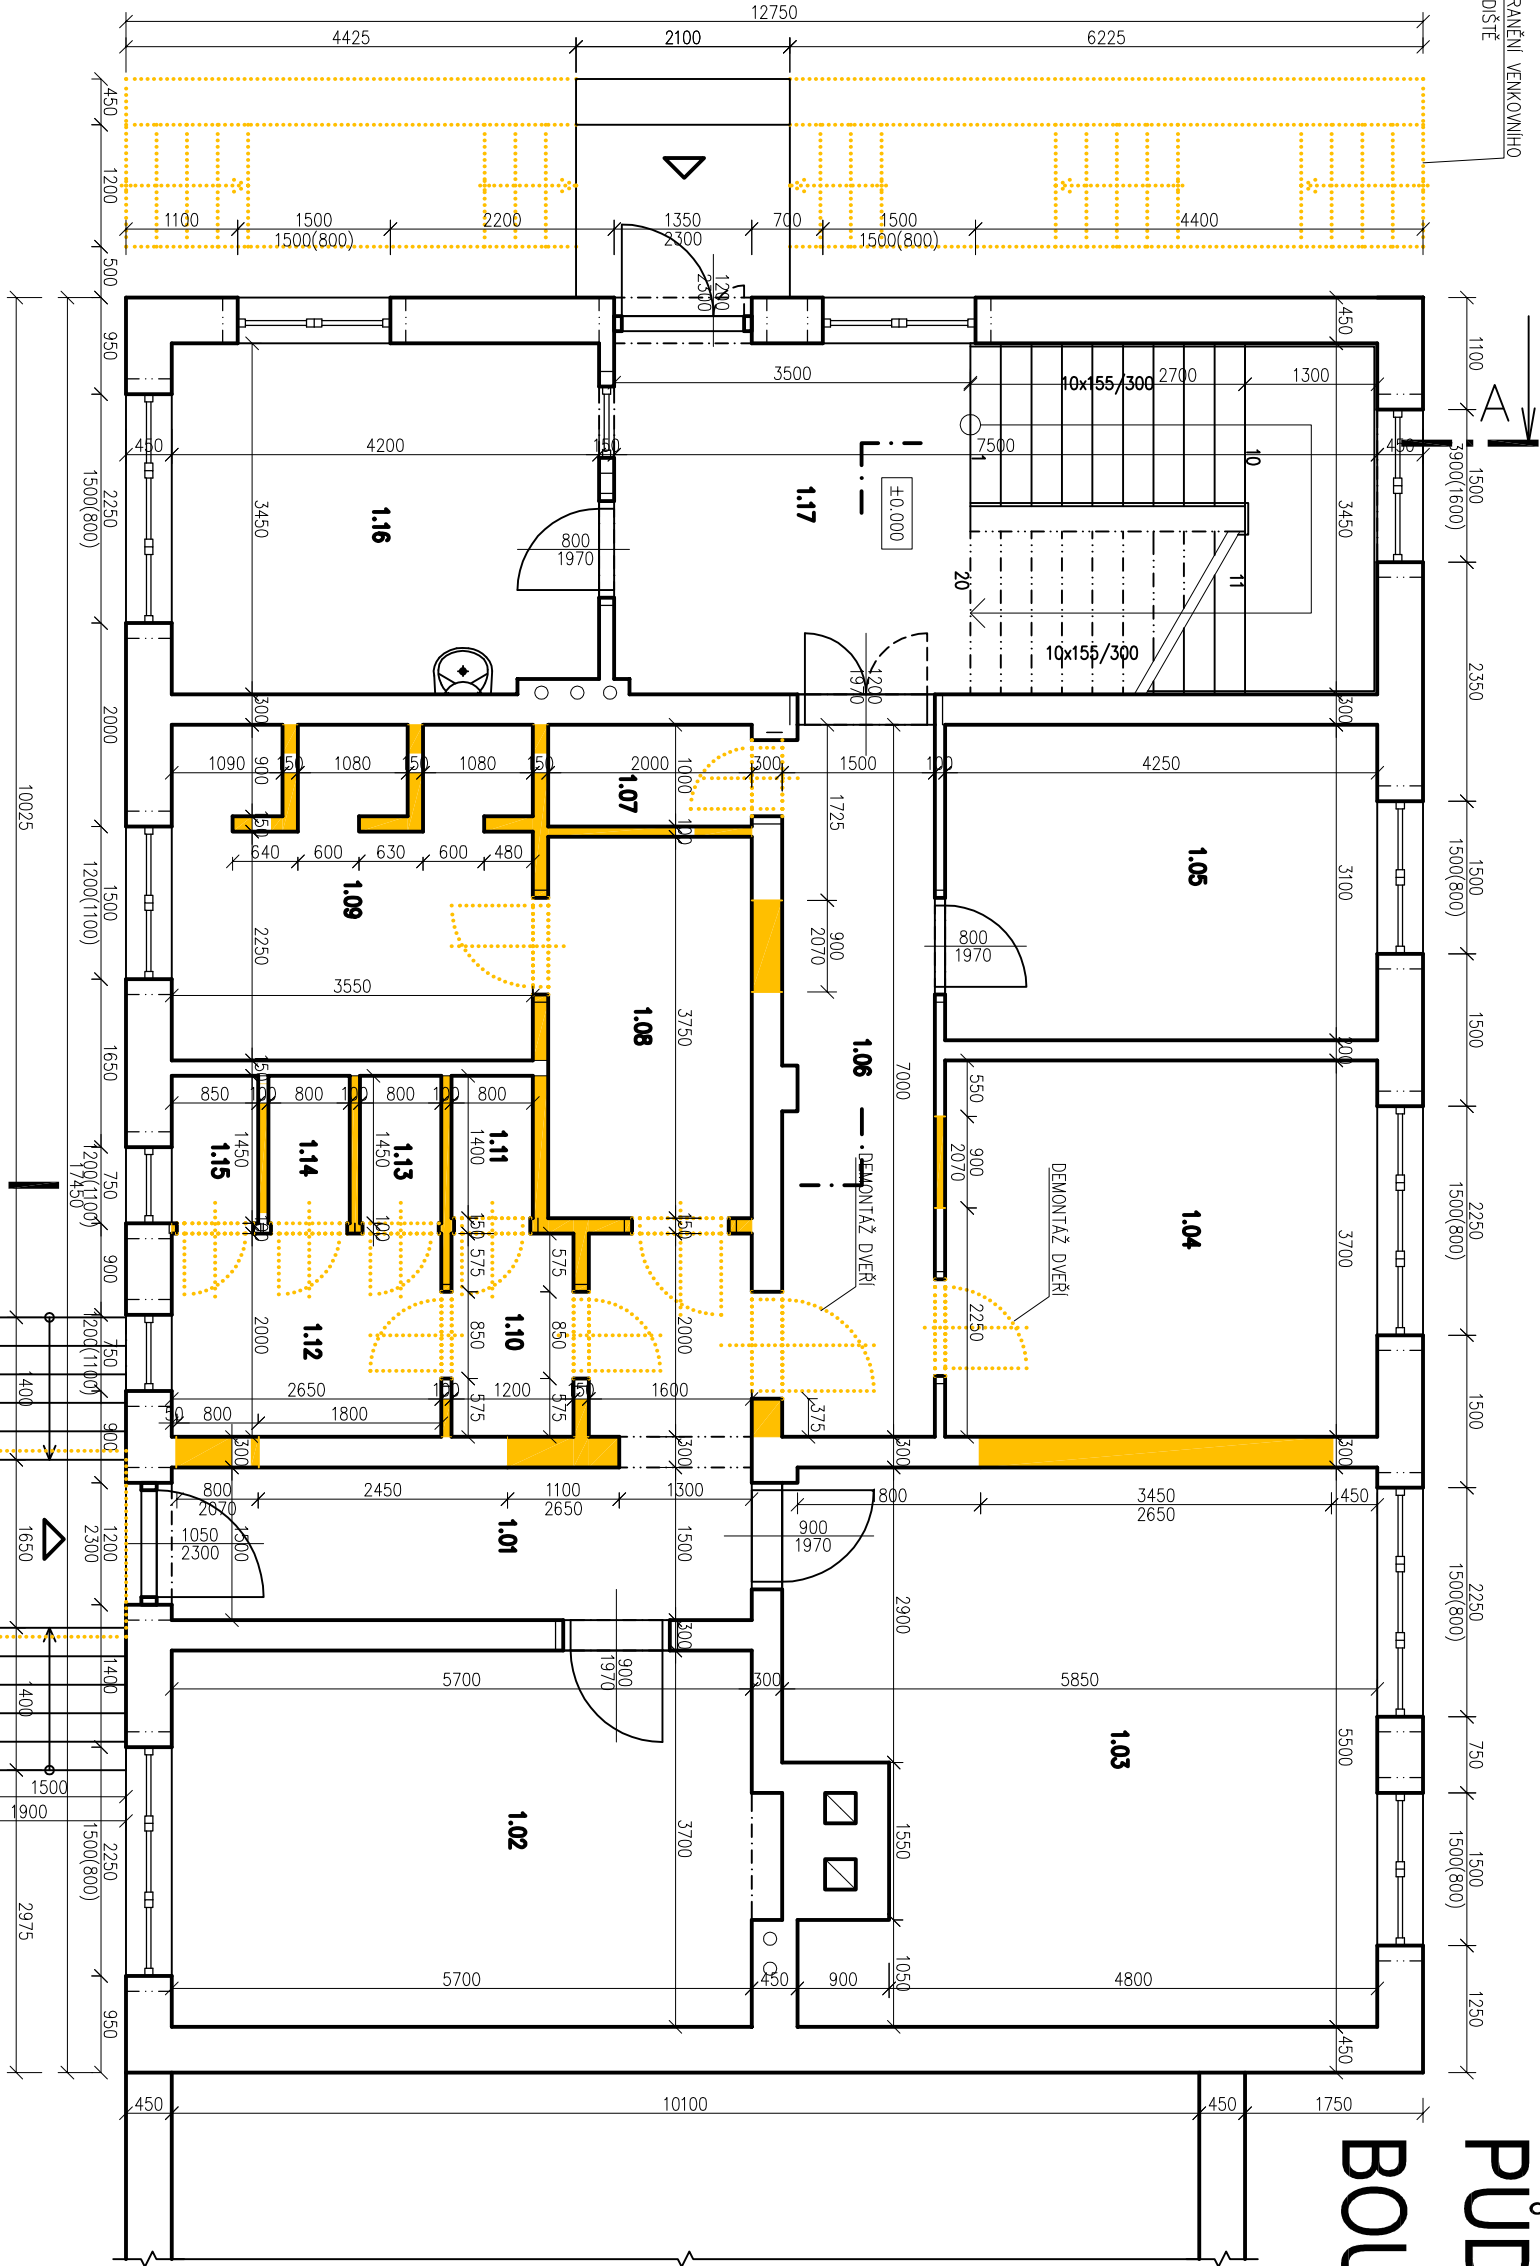

SOUŘADNICOVÝ SYSTÉM - JTŠK
VÝŠKOVÝ SYSTÉM - BpV
±0,000 = STÁVAJÍCÍ ÚROVEŇ PODLAHY 1.NP

Tabulka místností			
Číslo	Jméno	Plocha [m²]	Podlaha
1.01	CHODBA	12,14	POVLAK PVC
1.02	KANCELÁŘ	21,09	POVLAK PVC
1.03	ŠATNA	30,37	POVLAK PVC
1.04	KANCELÁŘ	15,72	POVLAK PVC
1.05	KANCELÁŘ	13,17	POVLAK PVC
1.06	CHODBA	10,41	POVLAK PVC
1.07	WC ŽENY	2	POVLAK PVC
1.08	KUCHYNKA	7,49	POVLAK PVC
1.09	UMÝVÁRNA	11,17	POVLAK PVC
1.10	PŘEDSÍŇKA WC	2,4	POVLAK PVC
1.11	OKLADOVÁ KOMORA	1,12	POVLAK PVC
1.12	PŘEDSÍŇKA S PISOÁRY	5,3	POVLAK PVC
1.13	WC	1,6	POVLAK PVC
1.14	WC	1,6	POVLAK PVC
1.15	WC	1,6	POVLAK PVC
1.16	DISPÉČER	14,37	POVLAK PVC
1.17	CHODBA SE SCHODIŠTĚM	25,85	POVLAK PVC

Celková plocha [m²]: 176,08

Kreslil		Vyraboval	Zodp. proj.
nashudec 1805		ING.ROUŠ	ING.ROUŠ
Kroj: VYSOČINA		O.ú.(Mě.ú.):VELKÉ MEZIRČÍ	
Stavebník: KRAUSKÁ SPRÁVA A ÚDRŽBA SILNIC VYSOČINY, KOSOVSKÁ 1122/16, 586 01 JIHLAVA			
Místo stavby:	K.Ú.: VELKÉ MEZIRČÍ, parcela č. 3813/3		
Akce:	STAVEBNÍ ÚPRAVY BUDOVY CESTMISTROVSTVÍ VELKÉ MEZIRČÍ, UL. FRANTIŠKY STRÁNECKÉ 40		
Obsah:	PŮDORYS I.NP – STÁVAJÍCÍ STAV		
Část profese:	ARCHITEKTONICKO STAVEBNÍ ŘEŠENÍ		
Číslo výkresu:		Č. zakázky:	
D1.1.b6		P/048/2015	
		Datum:	09/2015
		Stupeň:	PS
		Formát:	A4
		Měřítko:	1:75
		Paré č.:	
HAYLICKOVO NÁM. 2 ŽDÁR NAD SÁZAVOU 591 01, IČO: 410 01 117 TEL.: 777 660 723 WWW: JROUS.CZ EMAIL: JROUS@JROUS.CZ			