


PUDORYS I.NP

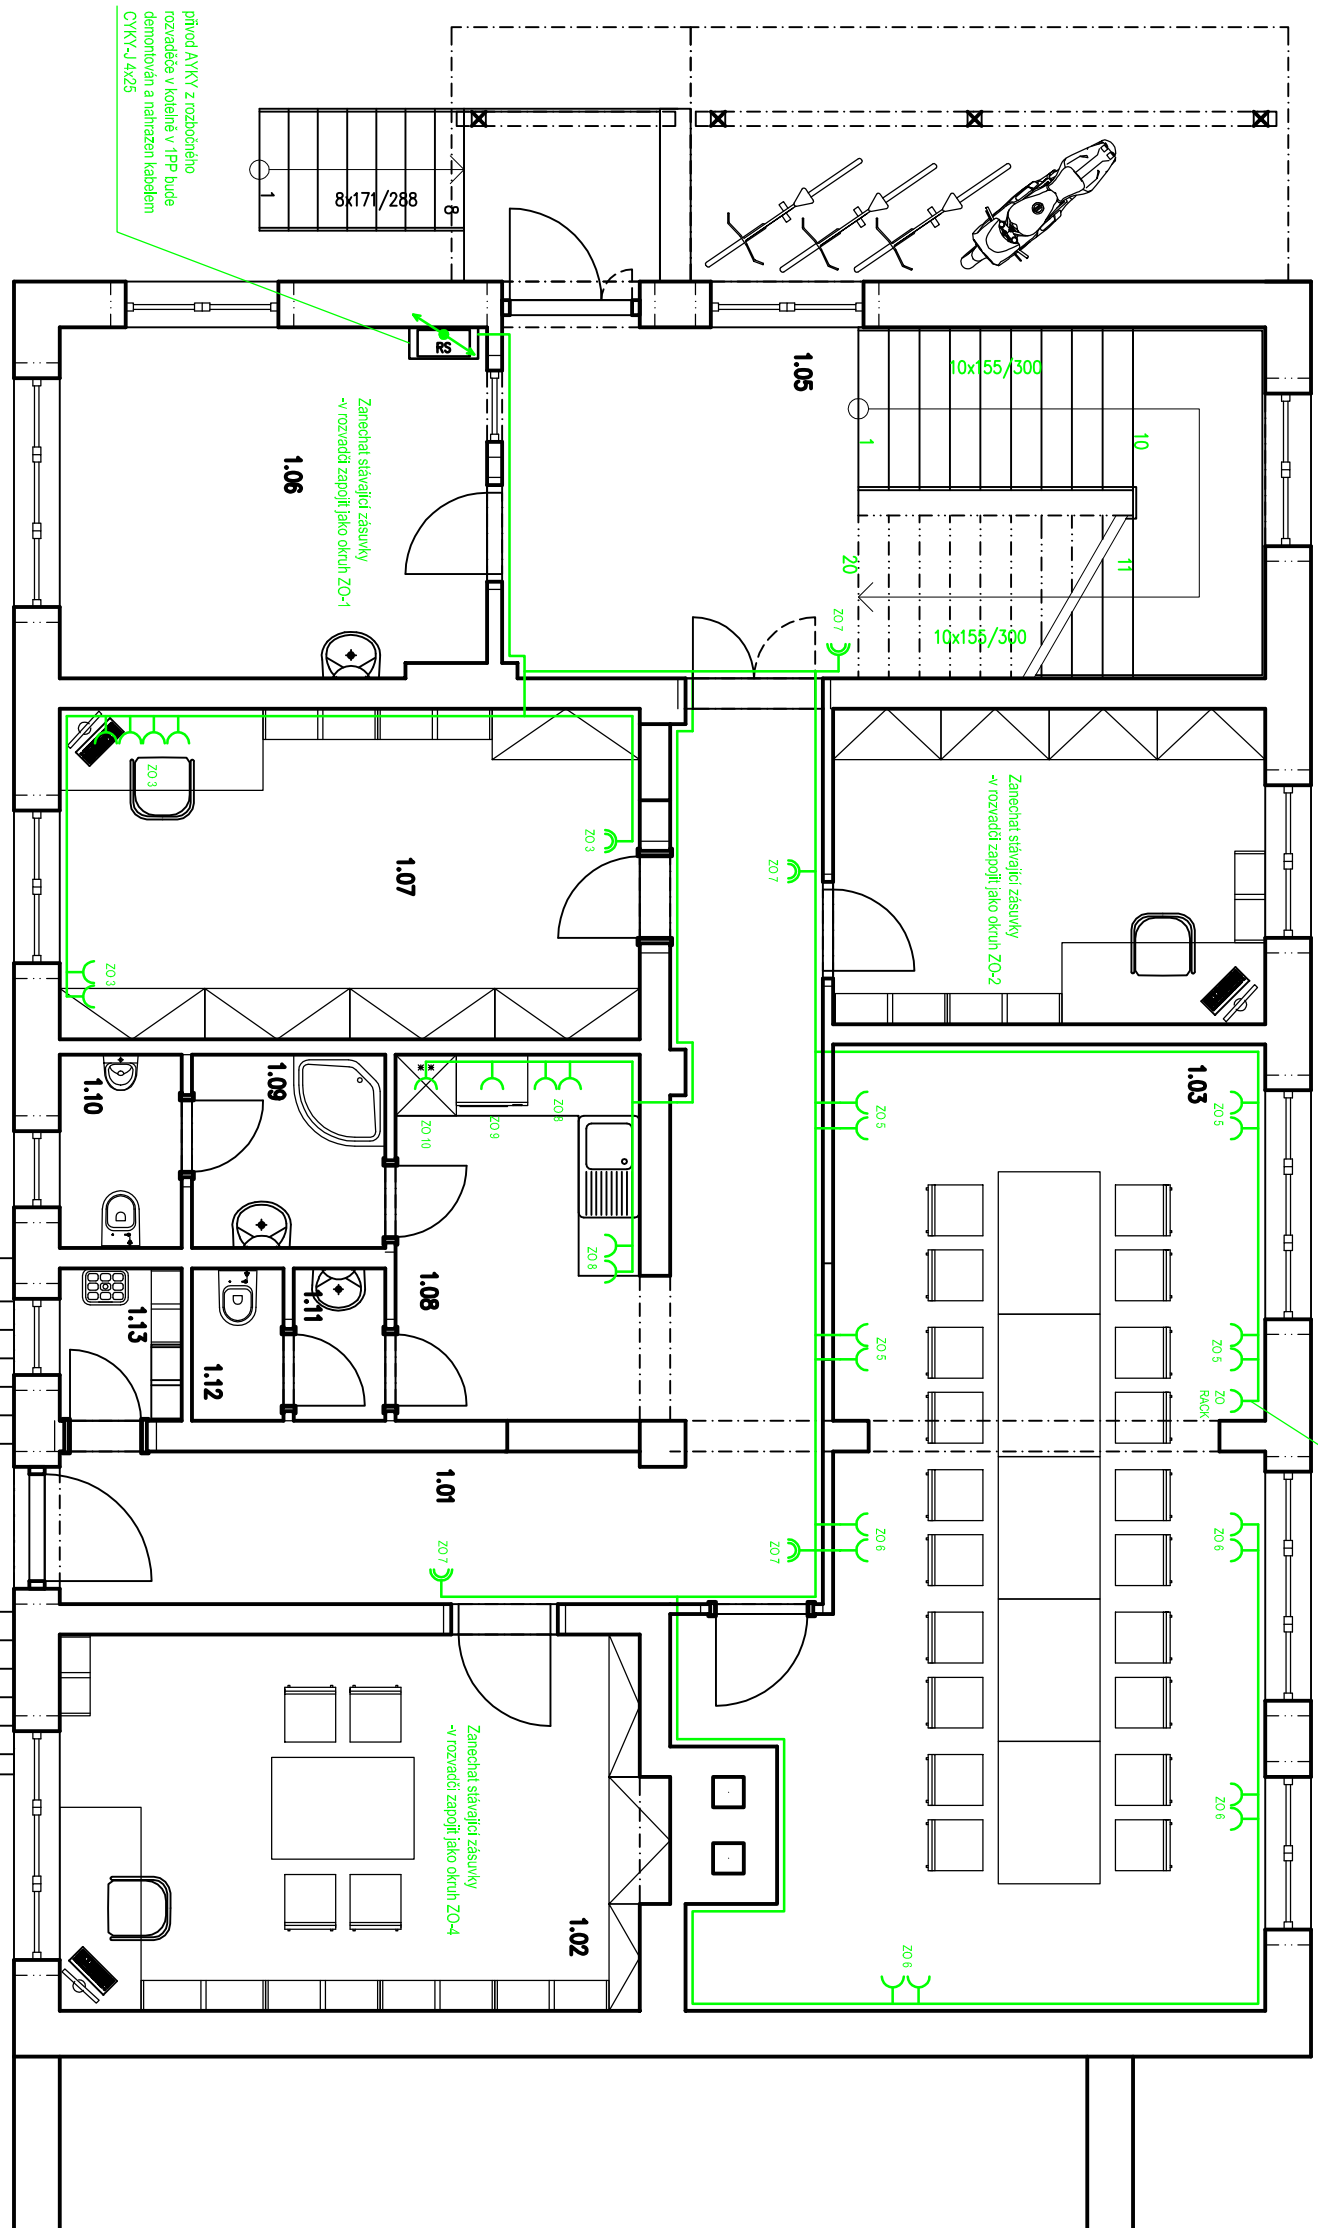

Tabuľka miestností			
Číslo	meno	Plocha [m ²]	Poznamenanie
1.01	CHOĎBA	22	PODLAHOVÁ UŠŤA
1.02	KANCELÁŘ	21,09	PODLAHOVÁ UŠŤA
1.03	ZASEDÁCI MIESTNOST	47,37	PODLAHOVÁ UŠŤA
1.04	KANCELÁŘ	13,16	PODLAHOVÁ UŠŤA
1.05	CHOĎBA SE SCHODIŠŤOM	25,85	KERAMICKÝ SOKL
1.06	DISPEČER	14,37	PODLAHOVÁ UŠŤA
1.07	KANCELÁŘ	18,53	PODLAHOVÁ UŠŤA
1.08	KUCHYŇKA	8,64	POVLAK PVC
1.09	UMÝVARNÁ	3,61	OBRÁDKO DO VÝŠKY 0,8 – 1,4 M ZA KUCHYŇSKOU LINKOU
1.10	WC MUŽI	2,28	OBRÁDKO DO VÝŠKY 2 M
1.11	PŘEDSÍŇ WC ŽENY	1,35	OBRÁDKO DO VÝŠKY 2 M
1.12	WC ŽENY	1,35	OBRÁDKO DO VÝŠKY 2 M
1.13	OKRADOVÁ KOKOŠKA	1,8	OBRÁDKO DO VÝŠKY 2 M

Kreslí	Vypracoval	Zodp. proj.	JAROSLAV ROUS HAVLIČKOV NÁM. 2 ZDAR NÁD SAZAVOU 591 01, IČO: 410 01 117 TEL: 777 660 723 www.jrous.cz email: jrous@jrous.cz
nashutec 1805	ING.ROUŠ	ING.ROUŠ	
Kroj: VYSOČINA	O.Ú.(Mě.Ú.):	VELKÉ MEZIRČÍ	
Stavebník: KRAKSA SPRÁVA A ÚDRŽBA SILNIC VYSOČINY, KOSOVSÁ 1122/16, 586 01 JIHLAVA			
Místo stavby:	K.Ú.: VELKÉ MEZIRČÍ, parcela č. 3813/3	Č. zokázky:	P/048/2015
Akce:	STAVEBNÍ ÚPRAVY BUDOV CESTMISTROVSTVÍ VELKÉ MEZIRČÍ, UL. FRANTIŠKY STRÁNECKÉ 40		
Obsch:	PÚDORYS I.NP – ZASUVKOVÁ ČÁST	Datum:	09/2015
Část profese:	ELEKTROINSTALACE	Stupeň:	PS
		Formát:	2A4
		Měřítko:	1:75
		Číslo výkresu:	D1.4.q.4

