


# PŮDORYS I.NP - STÁVAJÍCÍ STAV



## LEGENDA MATERIÁLŮ:

STÁVAJÍCÍ

ZDÍVO

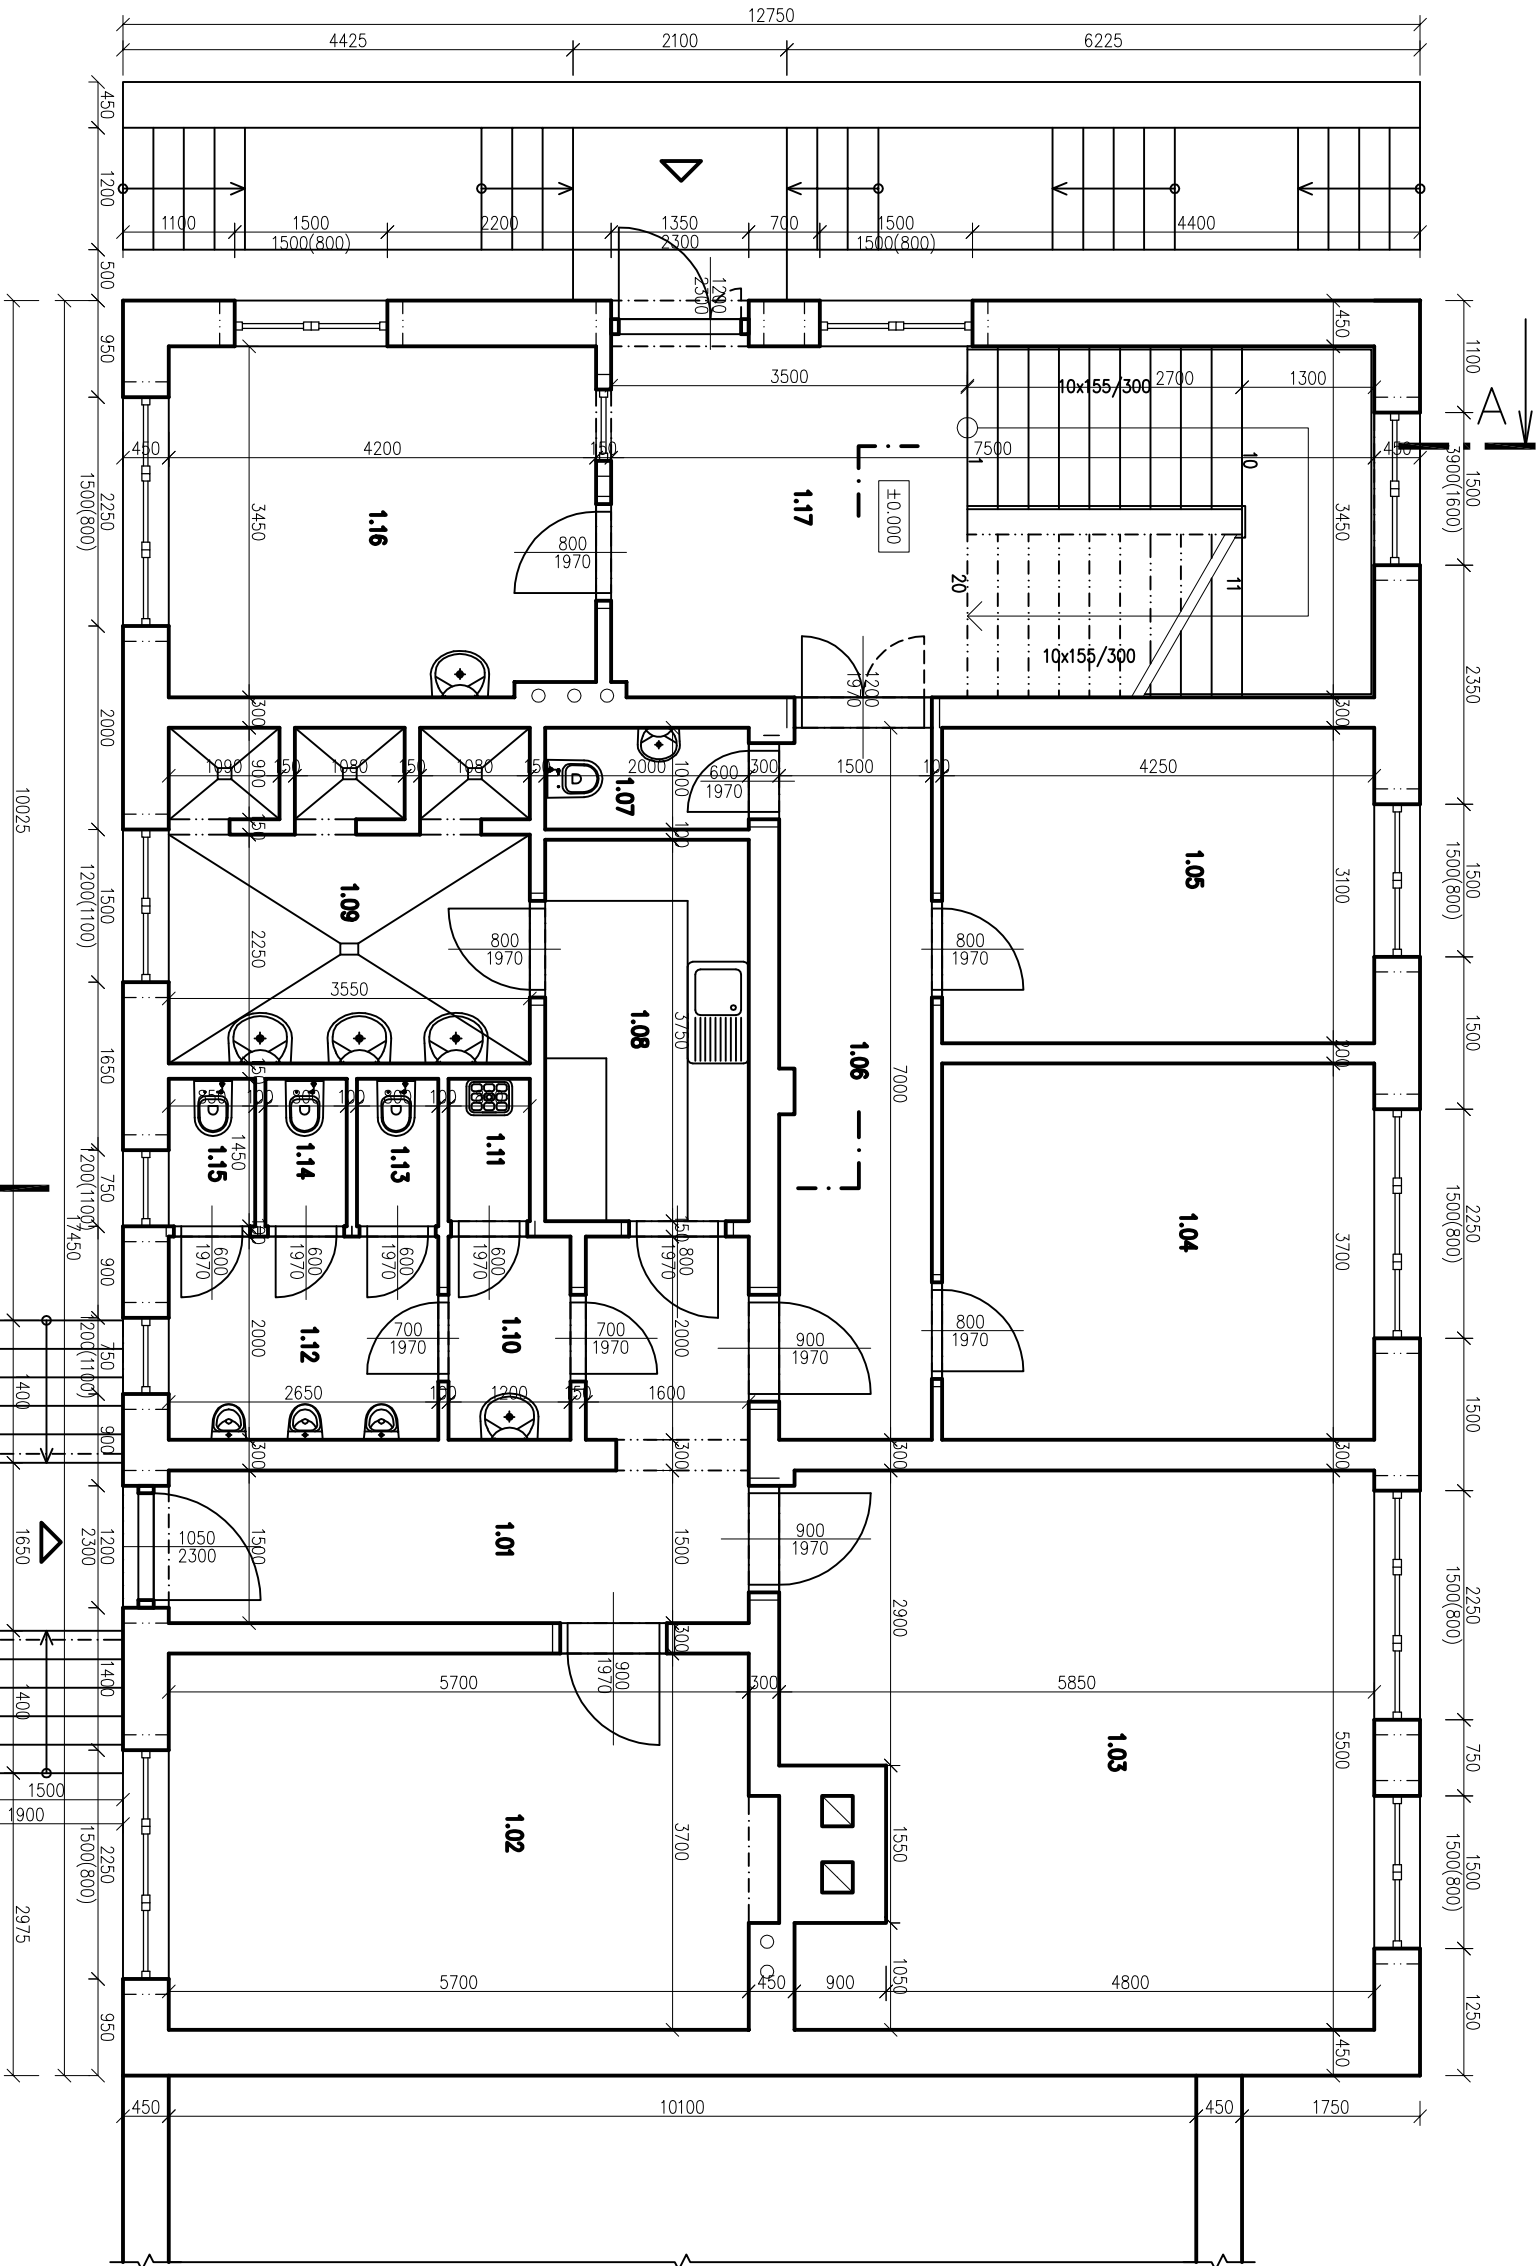

SOUŘADNICOVÝ SYSTÉM - JTSK  
VÝŠKOVÝ SYSTÉM - Bpv  
±0,000 = STÁVAJÍCÍ ÚROVEŇ PODLAHY 1.NP

Tabulka místností			
Číslo	Jméno	Plocha [m²]	Podlaha
1.01	CHODBA	12,14	POVLAK PVC
1.02	KANCELAŘ	21,09	POVLAK PVC
1.03	ŠATNA	30,37	POVLAK PVC
1.04	KANCELAŘ	15,72	POVLAK PVC
1.05	KANCELAŘ	13,17	POVLAK PVC
1.06	CHODBA	10,41	POVLAK PVC
1.07	WC ŽENY	2	POVLAK PVC
1.08	KUCHYNKA	7,49	POVLAK PVC
1.09	UMÝVÁRNA	11,17	OBKLAD DO VÝŠKY 2 M
1.10	PŘEDSÍŇKA WC	2,4	DLAŽBA KERAMICKÁ
1.11	OKLADOVÁ KOMORA	1,12	DLAŽBA KERAMICKÁ
1.12	PŘEDSÍŇKA S PISOÁRY	5,3	DLAŽBA KERAMICKÁ
1.13	WC	1,6	DLAŽBA KERAMICKÁ
1.14	WC	1,6	DLAŽBA KERAMICKÁ
1.15	WC	1,6	DLAŽBA KERAMICKÁ
1.16	DISPÉČER	14,37	POVLAK PVC
1.17	CHODBA SE SCHODIŠTĚM	25,85	DLAŽBA KERAMICKÁ

Celková plocha [m²]: 176,08

Kreslil		Vypracoval	Zodp. proj.	JAROSLAV ZDÁR NAD SAZAVOU	
nashuatec 1805		ING.ROUŠ	ING.ROUŠ	TEL: 777 660 723	
Kroj: VYSOČINA		O.ú.(Mě.ú.):VELKÉ MEZIRÍČÍ		www: jrous.cz	
Stavebník:		KRAUSKÁ SPRÁVA A ÚDRŽBA SILNIC VYSOČINY, KOSOVSÁ 1122/16, 586 01 JIHLAVA		email: jrous@jrous.cz	
Místo stavby:		K.Ú.: VELKÉ MEZIRÍČÍ, parcela č. 3813/3		Č. zakázky:	
Akce:		STAVEBNÍ ÚPRAVY BUDOVY		Datum:	
CESTMISTROVSTVÍ VELKÉ MEZIRÍČÍ,		Stupeň:		09/2015	
UL. FRANTIŠKÝ STRÁNECKÉ 40		Formát:		PS	
Obsah:		PŮDORYS I.NP – STÁVAJÍCÍ STAV		Poré č.:	
Část profese:		ARCHITEKTONICKO STAVEBNÍ ŘEŠENÍ		Měřítko:	
				1:75	
				Číslo výkresu:	
				D1.1.b2	