TVAR A VÝZTUŽ SPŘAŽENÉ DESKY

PŘÍČNÝ ŘEZ V POLI 1:25

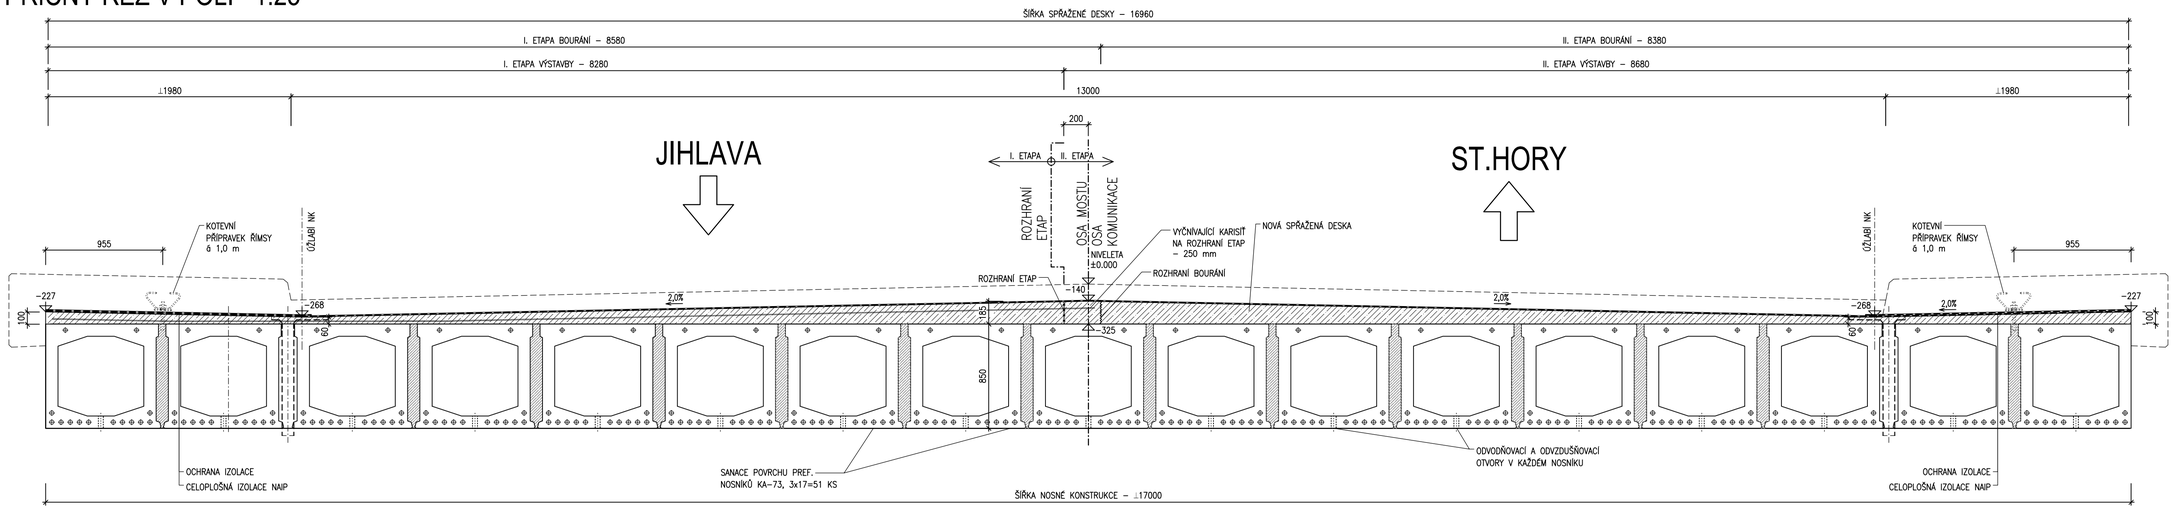

PŮDORYS 1:200

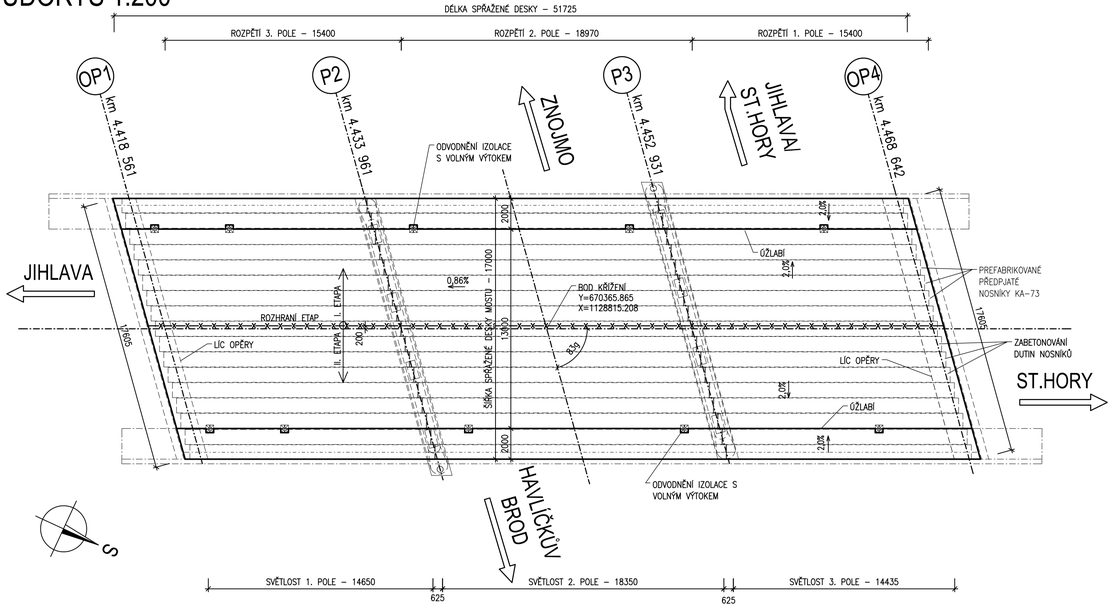

ÚPRAVA V MÍSTĚ ODVODNĚNÍ IZOLACE 1:10

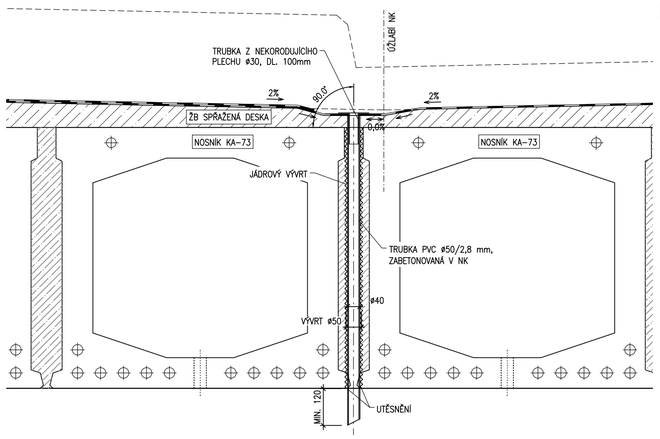

SCHÉMA VYZTUŽENÍ SPÁDOVÉHO BETONU 1:25

PŘÍČNÝ ŘEZ

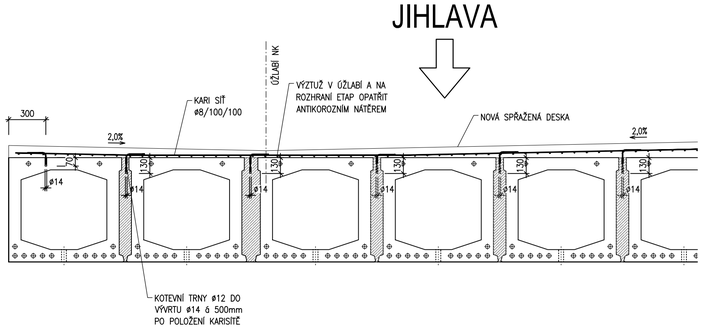

MATERIÁLY

BETON

BETONY BUDOU PROVEDENY DLE ČSN EN 206

KONSTRUKČNÍ BETONY:

ŽB SPÁDOVÁ DESKA	**C25/30**	XC3, XD1, XF2 – Dmax 22 – S3
ŽB ZÁVĚRNÁ ZÍDKA	**C30/37**	XC4, XD3, XF4 – Cl 0,2; D_{max} 16 – S4
ŽB ŘÍMSY	**C30/37**	XC4, XD3, XF4 – Cl 0,2; D_{max} 16 – S4
ŽB KONCOVÝ PŘÍČNÍK	**C30/37**	XC4, XD3, XF2 – Cl 0,2; D_{max} 22 – S3

OSTATNÍ BETONY:

PODKLADNÍ BETON PRO DRENÁŽ	**C12/15n**	X0– Cl 1,00 – Dmax 22
MEZEROVITÝ BETON V PŘECH. OBLASTI	**MCB12**	X0
BETON PATKY POD ZPEVNĚNÍM	**C25/30n**	XF3– Cl 1,0 – Dmax 22
PODKLADNÍ BETON POD DLAŽBU	**C25/30n**	XF3– Cl 1,00 – Dmax 22

OCEL

BETONÁŘSKÁ OCEL	**B500B**

DETAIL PÉROVÉ DESKY 1:25

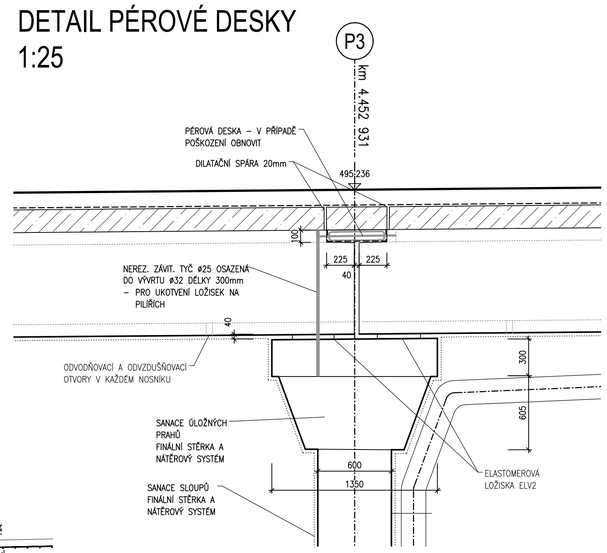

DETAIL STYKOVÁNÍ KARI SÍTÍ 1:5

STYK SOUSEDNÍ KARI SÍTĚ SE POSUNE MINIMÁLNĚ O 2 OKA

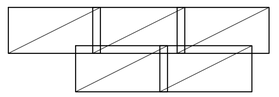

POZNÁMKY

1. VŠECHNY HRANY SE ZKOSÍ 15/15 mm, NENÍ–LI UVEDENO JINAK
2. V OSÁCH ULOŽENÍ MOSTU A UPROSTŘED ROZPĚTÍ BUDOU OSAZENY NIVELAČNÍ ZNAČKY DLE VL4 509.01.
3. VEŠKERÉ DETAILY BUDOU PROVEDENY DLE PŘÍSLUŠNÝCH VL, POKUD NEJSOU ROZKRESLENY V PROJEKTOVÉ DOKUMENTACI
4. BETONY BUDOU PROVEDENY DLE ČSN EN 206
5. BETON JE NUTNÉ V POČÁTEČNÍCH FÁZICH TUHNUTÍ A TVRDNUTÍ ŘÁDNĚ OŠETŘOVAT A OCHRAŇOVAT PŘED KLIMATICKÝMI VLIVY
6. ZHOTOVITEL JE POVINEN PRO VŠECHNY ZEMĚMĚŘICKÉ PRÁCE POSTUPOVAT DLE TKP KAP. 1, ODS. 1.6.3

B
SO 201

PDPS

SOUŘADNICOVÝ SYSTÉM: S-JTSK
VÝŠKOVÝ SYSTÉM: Bpv

VEDOUCÍ PROJEKTANT	Ing. Martin ŘEHULKA	
ZODPOVĚDNÝ PROJEKTANT	Ing. Kateřina MRHAČOVÁ	
VYPRACOVAL	Ing. Kateřina MRHAČOVÁ	
KONTROLOVAL	Ing. Jiří ŠRUBAŘ	

PRIS
Projekční kancelář PRIS spol. s r.o.
OSOVÁ 20, 625 00 BRNO
tel. / fax 547 212 053, e-mail info@pris.cz

KRAJ	KRAJ VYSOČINA	OBJEDNATEL DOKUMENTACE	KSÚS VYSOČINA

AKCE	II/523 Jihlava, ul. Jiráskova most ev.č. 523-001
	SO 201 Most ev.č. 523-001
PŘÍLOHA	TVAR A VÝZTUŽ SPŘAŽENÉ DESKY

DATUM	12/2019
FORMÁT	8A4
MĚŘÍTKO	1:200, 1:25, 1:10
STUPEŇ	PDPS
ČÍS. ZAKÁZKY	19044
ARCHIVNÍ ČÍS.	B2_08_TVSD.dwg
ČÍS. SOUPRAVY	ČÍS. VÝKRESU 8