



PŘÍČNÝ ŘEZ-STÁVAJÍCÍ STAV

ŘEZ A-A V POLI 1:50

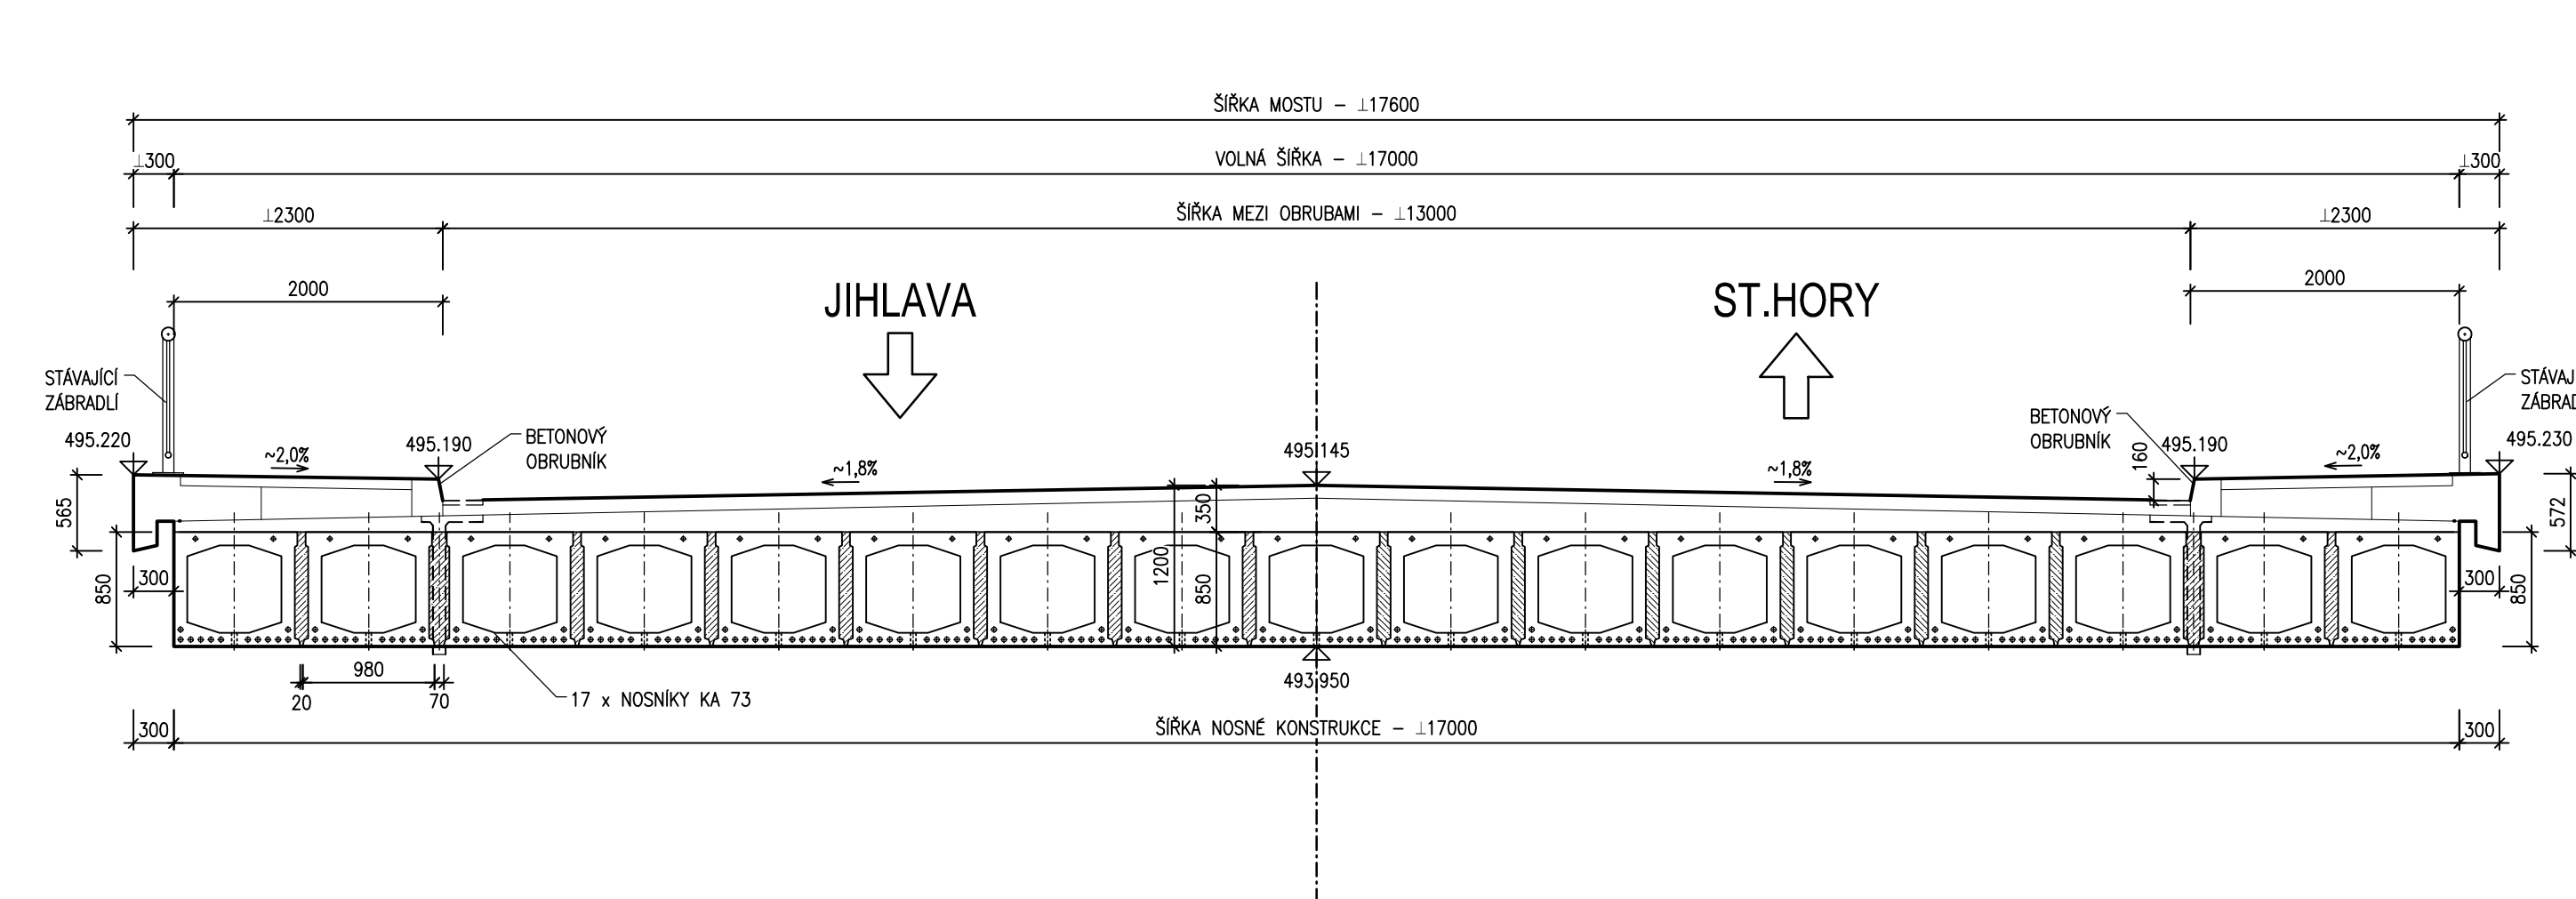

ŘEZ B-B NAD PODPOROU 1:50

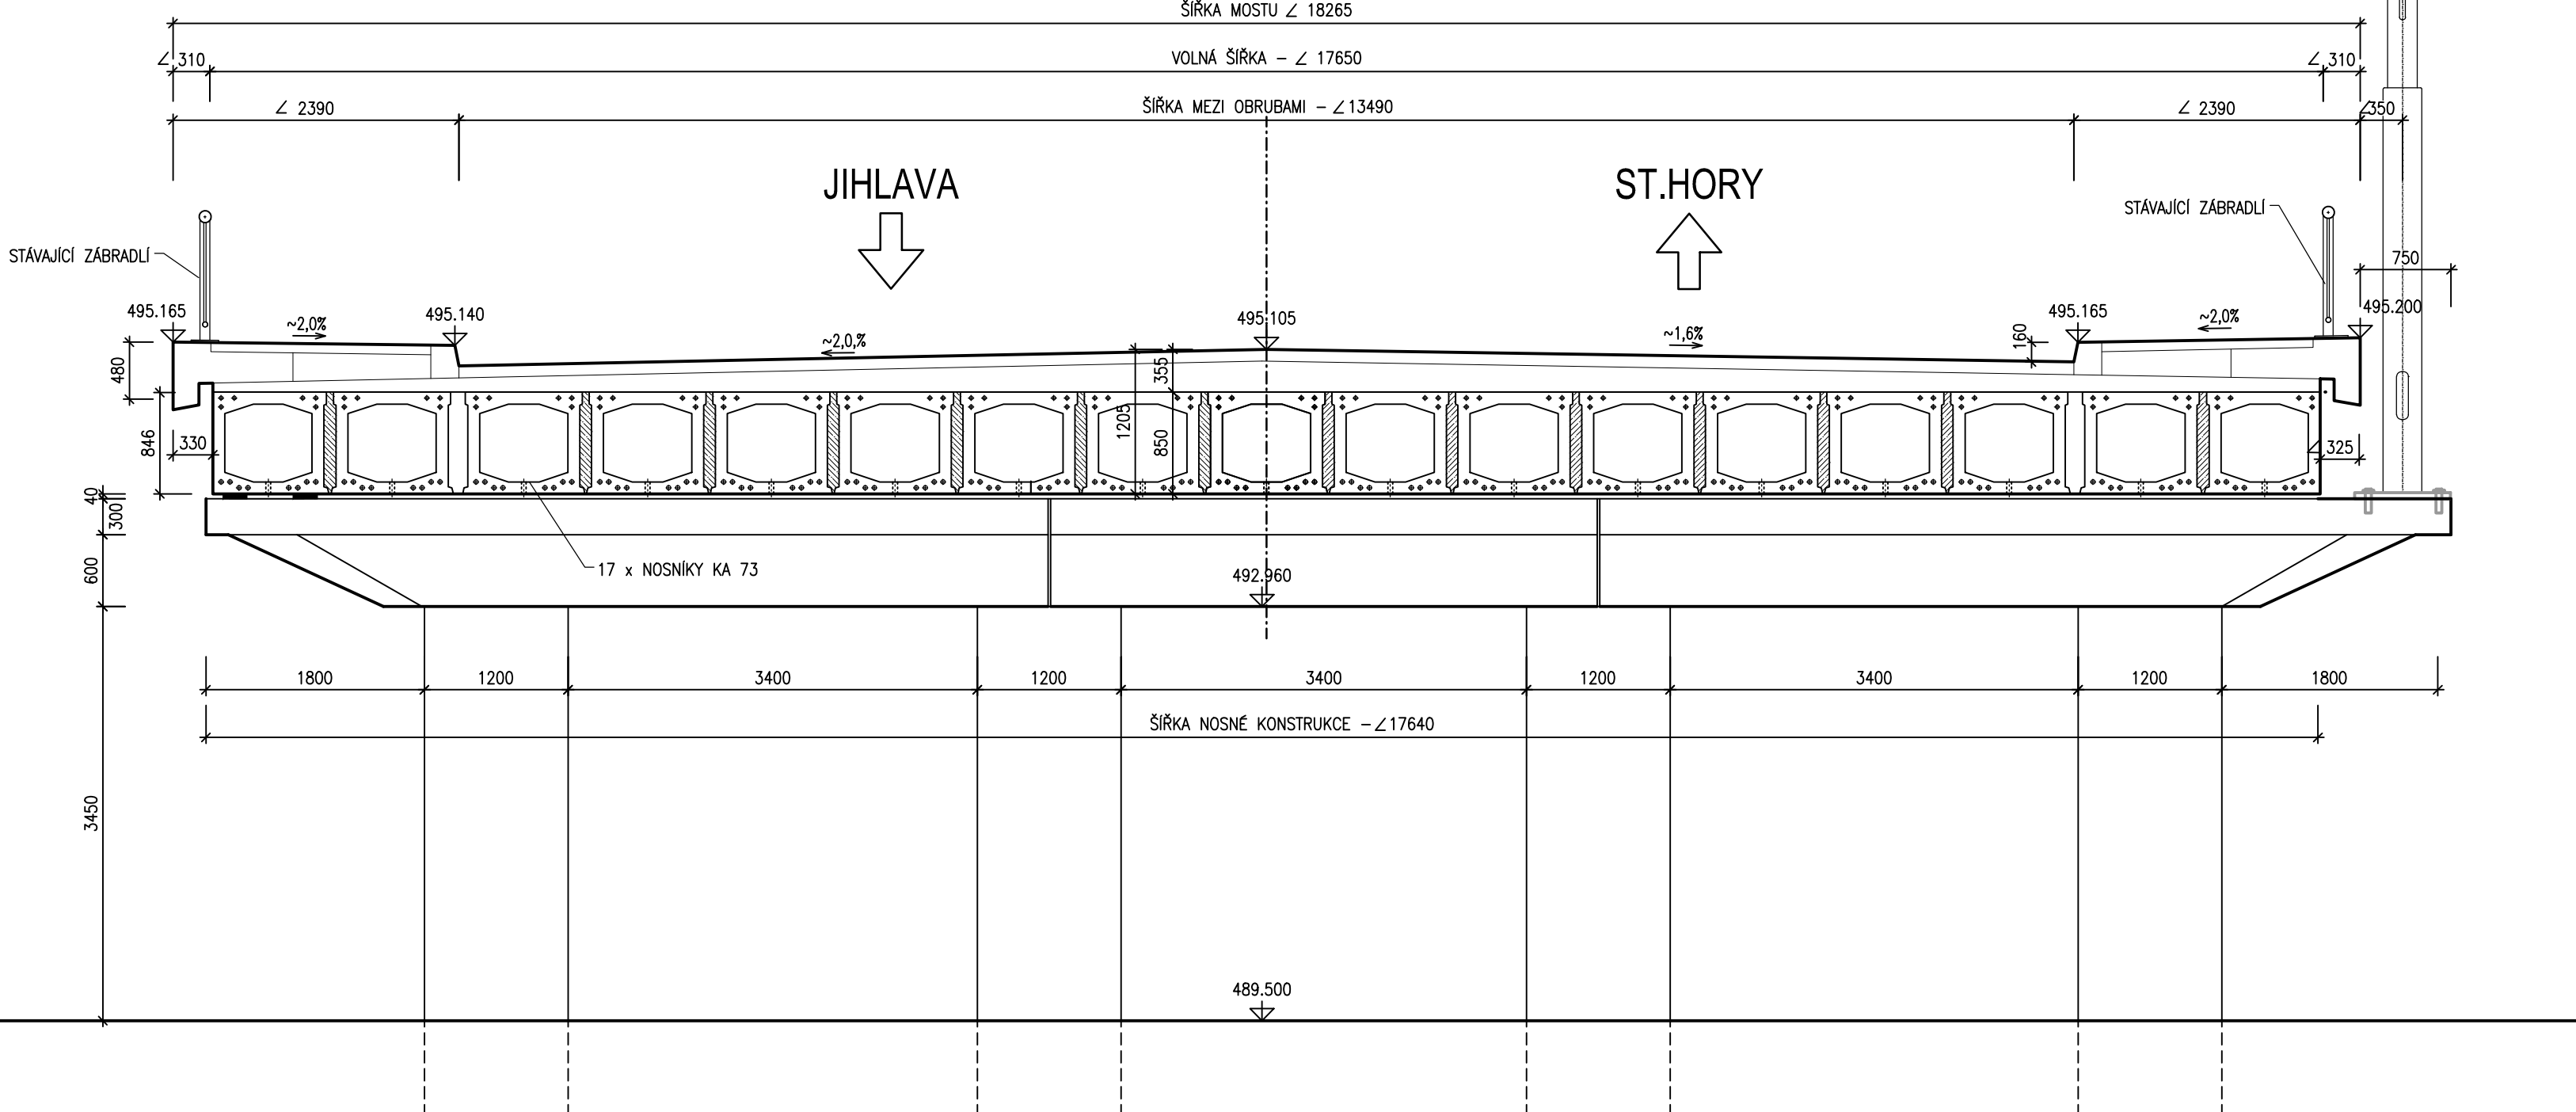

C

SO 201

KONCEPT

SOUŘADNICOVÝ SYSTÉM: S-JTSK
VÝŠKOVÝ SYSTÉM: Bpv

VEDOUČÍ PROJEKTANT	Ing. Martin ŘEHULKA		<div><div>PRIS</div><div>Projektční kancelář PRIS spol. s r.o. OSOVA 20, 625 00 BRNO tel. / fax 547 212 053, e-mail info@pris.cz</div></div>		
ZODPOVĚDNÝ PROJEKTANT	Ing. Radoslav PUČÁLKA				
VYPRACOVAL	Ing. Kateřina MRHAČOVÁ				
KONTROLOVAL	Ing. Jiří ŠRUBAŘ				
KRAJ	KRAJ VYSOČINA	OBJEDNATEL DOKUMENTACE	KSÚS VYSOČINA	DATUM	08/2019
AKCE	II/523 Jihlava, ul. Jiráskova most ev.č. 523-001			FORMÁT	5 A4
				MĚŘITKO	1:50
				STUPEŇ	DSP
				ČÍS. ZAKÁZKY	19044
				ARCHIVNÍ ČÍS.	07_PRRS.dwg
PŘÍLOHA	PŘÍČNÝ ŘEZ-STÁVAJÍCÍ STAV			ČÍS. SOUPRAVY	ČÍS. VÝKRESU
					4