



PŘÍČNÝ ŘEZ 1:10 V MÍSTĚ SLOUPKU V MÍSTĚ VÝPLNĚ ZÁVĚS PŘÍČNÝ ŘEZ 1:10 V MÍSTĚ SLOUPKU V MÍSTĚ VÝPLNĚ ZÁVĚS


V MÍSTĚ SLOUPKU

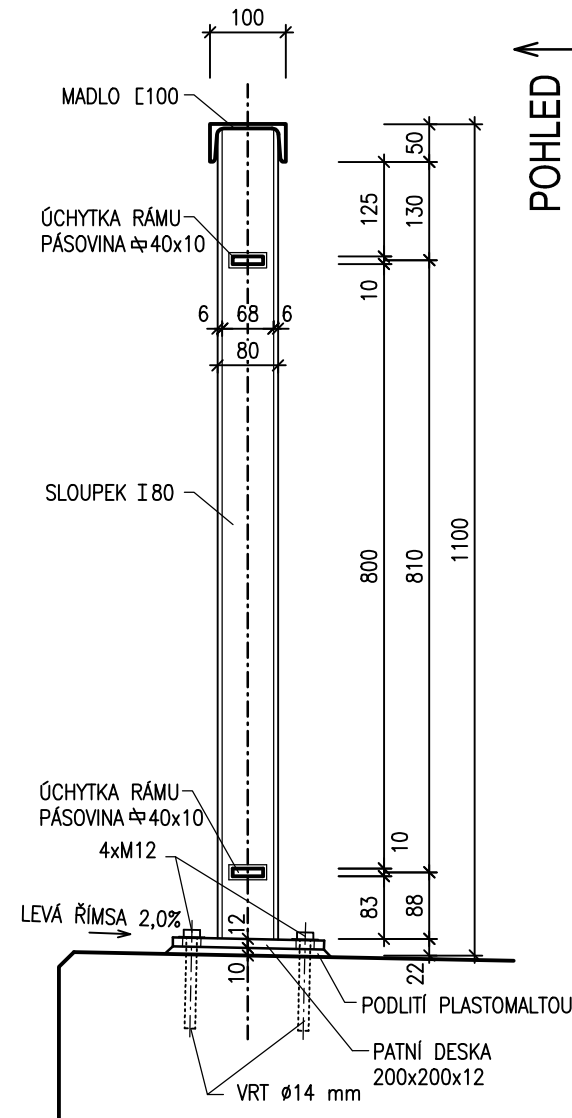


V MÍSTĚ VÝPLNĚ

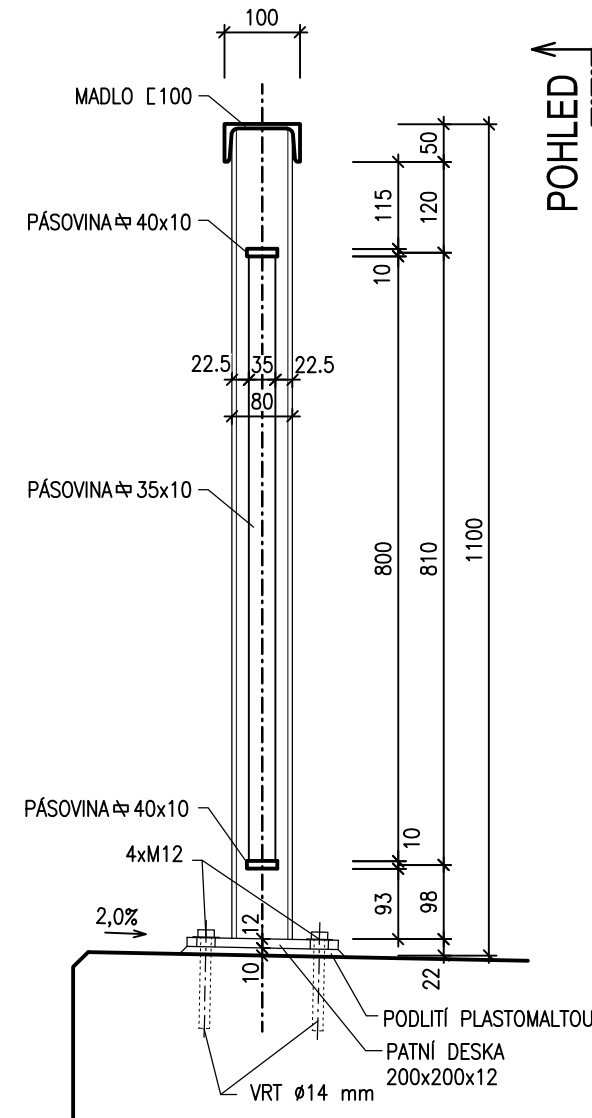


POZN.: VYROVNÁNÍ DESKY PLASTMALTOU

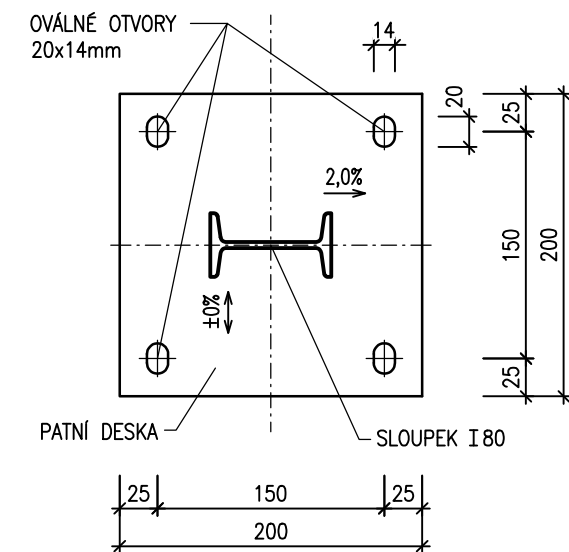


SMĚR JÍZDY

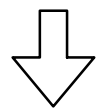


$\overbrace{\hspace{10em}}^{200}$

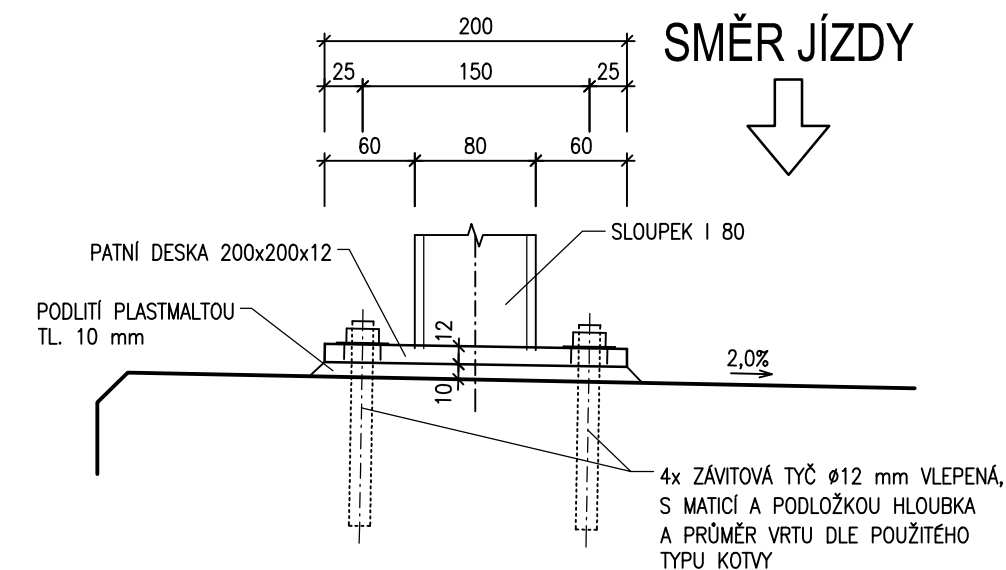


PŘÍKLAD KONCOVÉHO DÍLCE

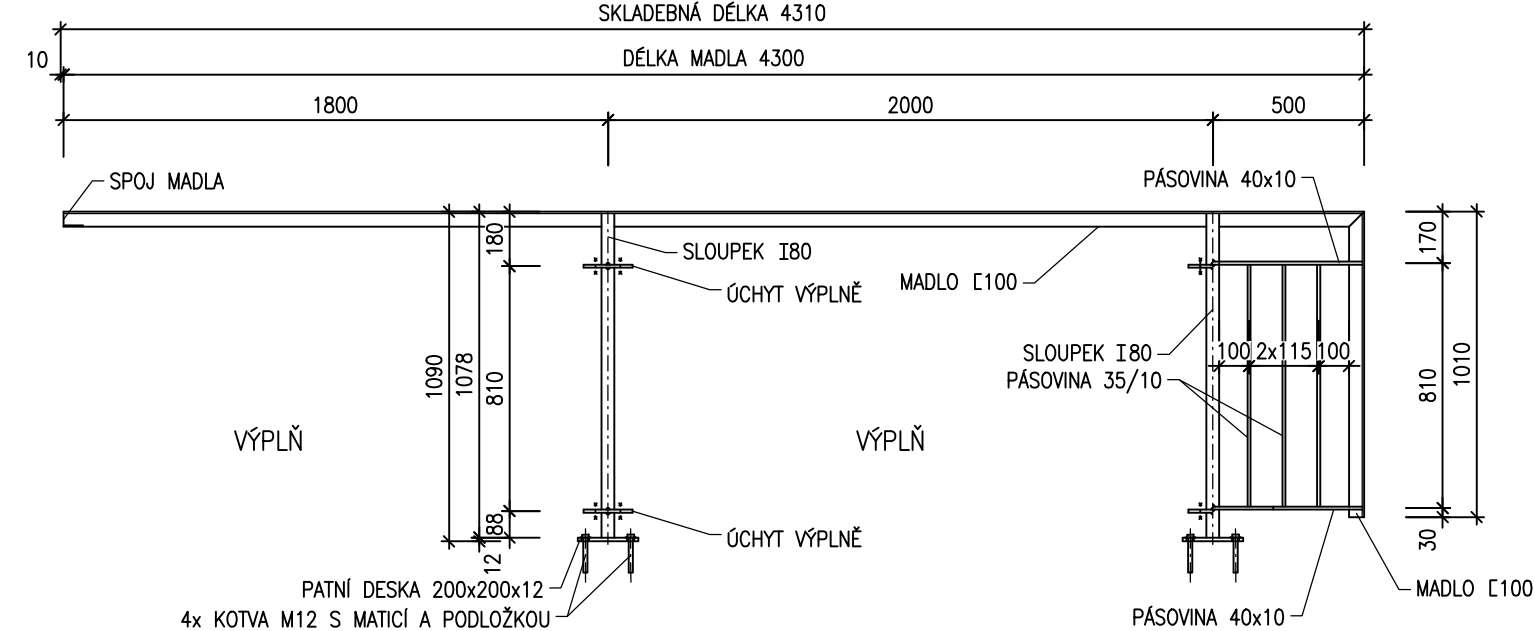

SKL

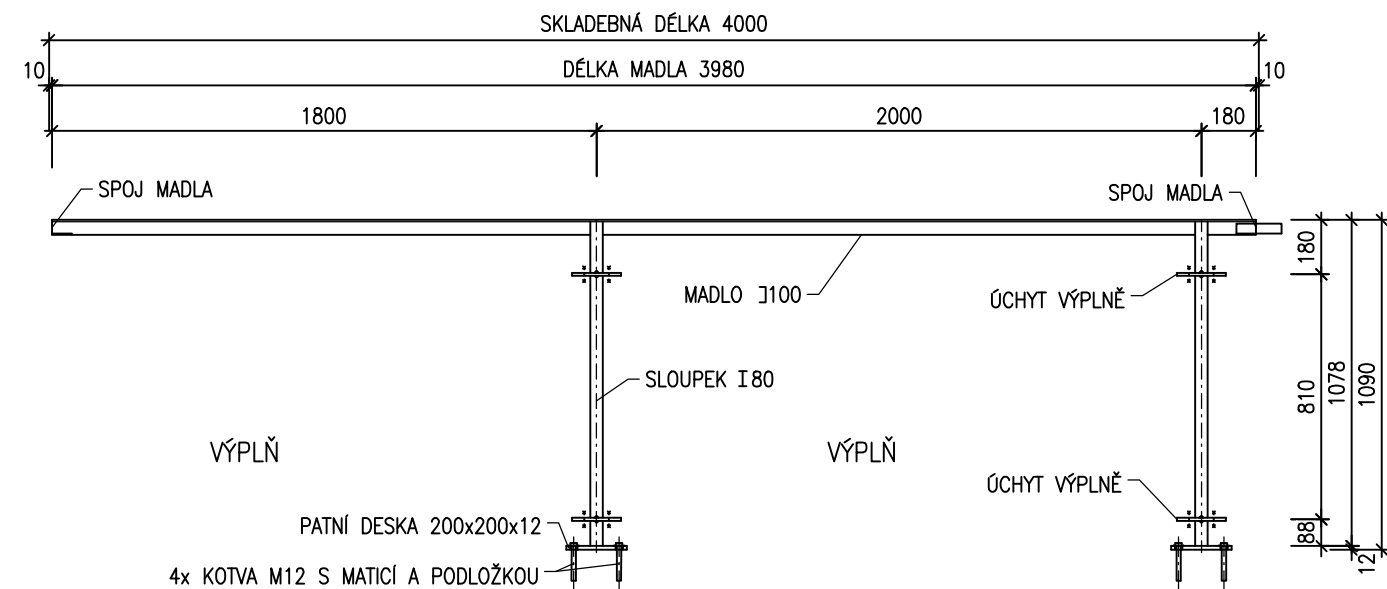

Year	Percentage of population aged 65 and over
1960	15.0
1970	16.5
1980	18.0
1990	19.5
2000	21.0
2010	22.5
2020	24.0
2030	25.0
2040	25.0

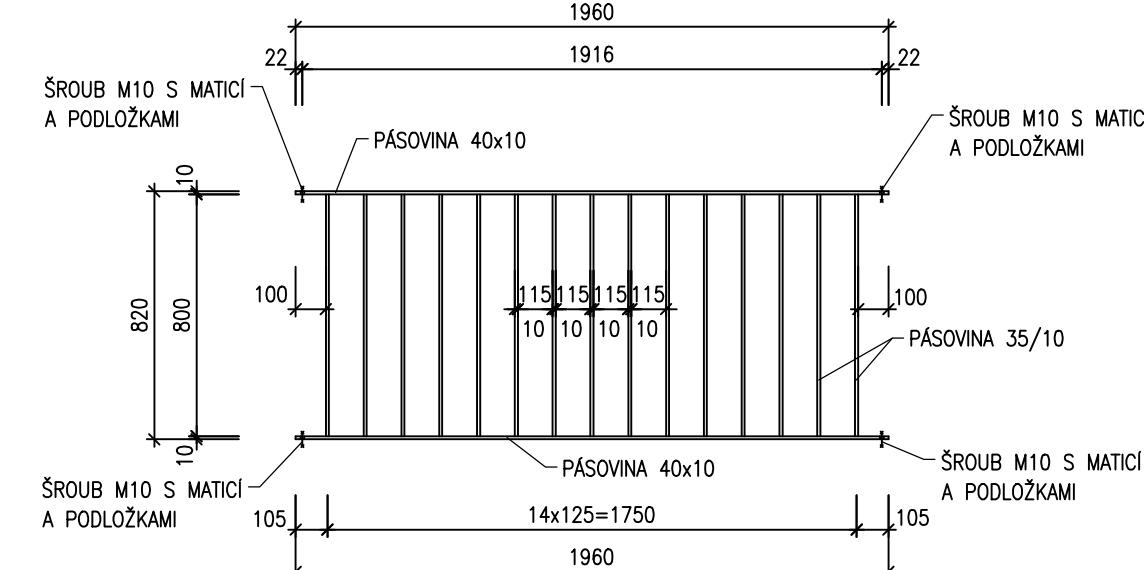


1. ZÁBRADLÍ MUSÍ SPLŇOVAT

1. ZÁBRADLÍ MUSÍ SPLŇOVAT POŽADAVKY VL4 507.01. VZOROVÝ LIST JE SOUČÁSTÍ PŘÍLOHY "DETAILY".
2. OCELOVÉ SOUČÁSTI MIMO SPOJOVACÍHO MATERIÁLU – PEVNOSTNÍ TŘÍDA DLE ČSN EN 10025 S 235 JR.
3. SPOJOVACÍ MATERIÁL – PEVNOSTNÍ TŘÍDA ŠROUBŮ PRO KOTVENÍ 5.6.
4. HRANY A ROHY VÁLCOVANÝCH PROFILŮ BUDOU SRAŽENY.
5. PROTIKOROZNÍ OCHRANA MUSÍ VYHOVOVAT STUPNI KOROZNÍ AGRESIVITY PROSTŘEDÍ C4+K8, OCHRANNÝ POVLAK III B, DLE TKP KAPITOLA 19, ČÁST B. MINIMÁLNÍ ŽIVOTNOST OCHRANNÉHO POVLAKU 30 LET.
6. KOTVENÍ (ZÁVITOVÁ TYČ, MATKA, PODLOŽKA) – NEREZ OCEL A4 (SS316).
7. PATNÍ DESKY SLOUPKŮ ZÁBRADLÍ NAVAŘIT V PODÉLNÉM SMĚRU VODOROVNĚ. V PŘÍČNÉM SMĚRU VE SKLONU ŘÍMSY 2,0% SMĚREM K VOZOVCE (VIZ DETAIL PATNÍ DESKY).
8. PŘI POUŽITÍ ZÁVITOVÉ TYČE JE MINIMÁLNÍ DÉLKA VRTÁNÍ 140 mm. PŘÍ VLEPENÍ (CHEMIE) 120 mm.
9. BAREVNÝ ODSTÍN ZÁBRADLÍ DLE POŽADAVKU INVESTORA.

B
SO 201

PDPS

SOUŘADNICOVÝ SYSTÉM: S-JTSK
VÝŠKOVÝ SYSTÉM: Bpv

VEDOUČÍ PROJEKTANT		Ing. Martin ŘEHULKA		 Projektční kancelář PRIS spol. s r.o. OSOŤOVÁ 20, 625 00 BRNO tel. / fax 547 212 053, e-mail info@pris.cz	
ZODPOVĚDNÝ PROJEKTANT		Ing. Kateřina MRHAČOVÁ			
VYPRACOVAL		Ing. Kateřina MRHAČOVÁ			
KONTROLOVAL		Ing. Jiří ŠRUBAŘ			
KRAJ	KRAJ VYSOČINA	OBJEDNATEL DOKUMENTACE	KSÚS VYSOČINA		
AKCE II/523 Jihlava, ul. Jiráskova most ev.č. 523-001 SO 201 Most ev.č. 523-001				DATUM	12/2019
				FORMÁT	A4
				MĚŘÍTKO	1:25, 10, 5
				STUPEŇ	PDPS
				ČÍS. ZAKÁZKY	19044
				ARCHIVNÍ ČÍS.	B2_10_ZAB
PŘÍLOHA				ČÍS. SOUPRAVY	ČÍS. VÝKRESU
MOSTNÍ ZÁBRADLÍ SE SVISLOU VÝPLNÍ					10