


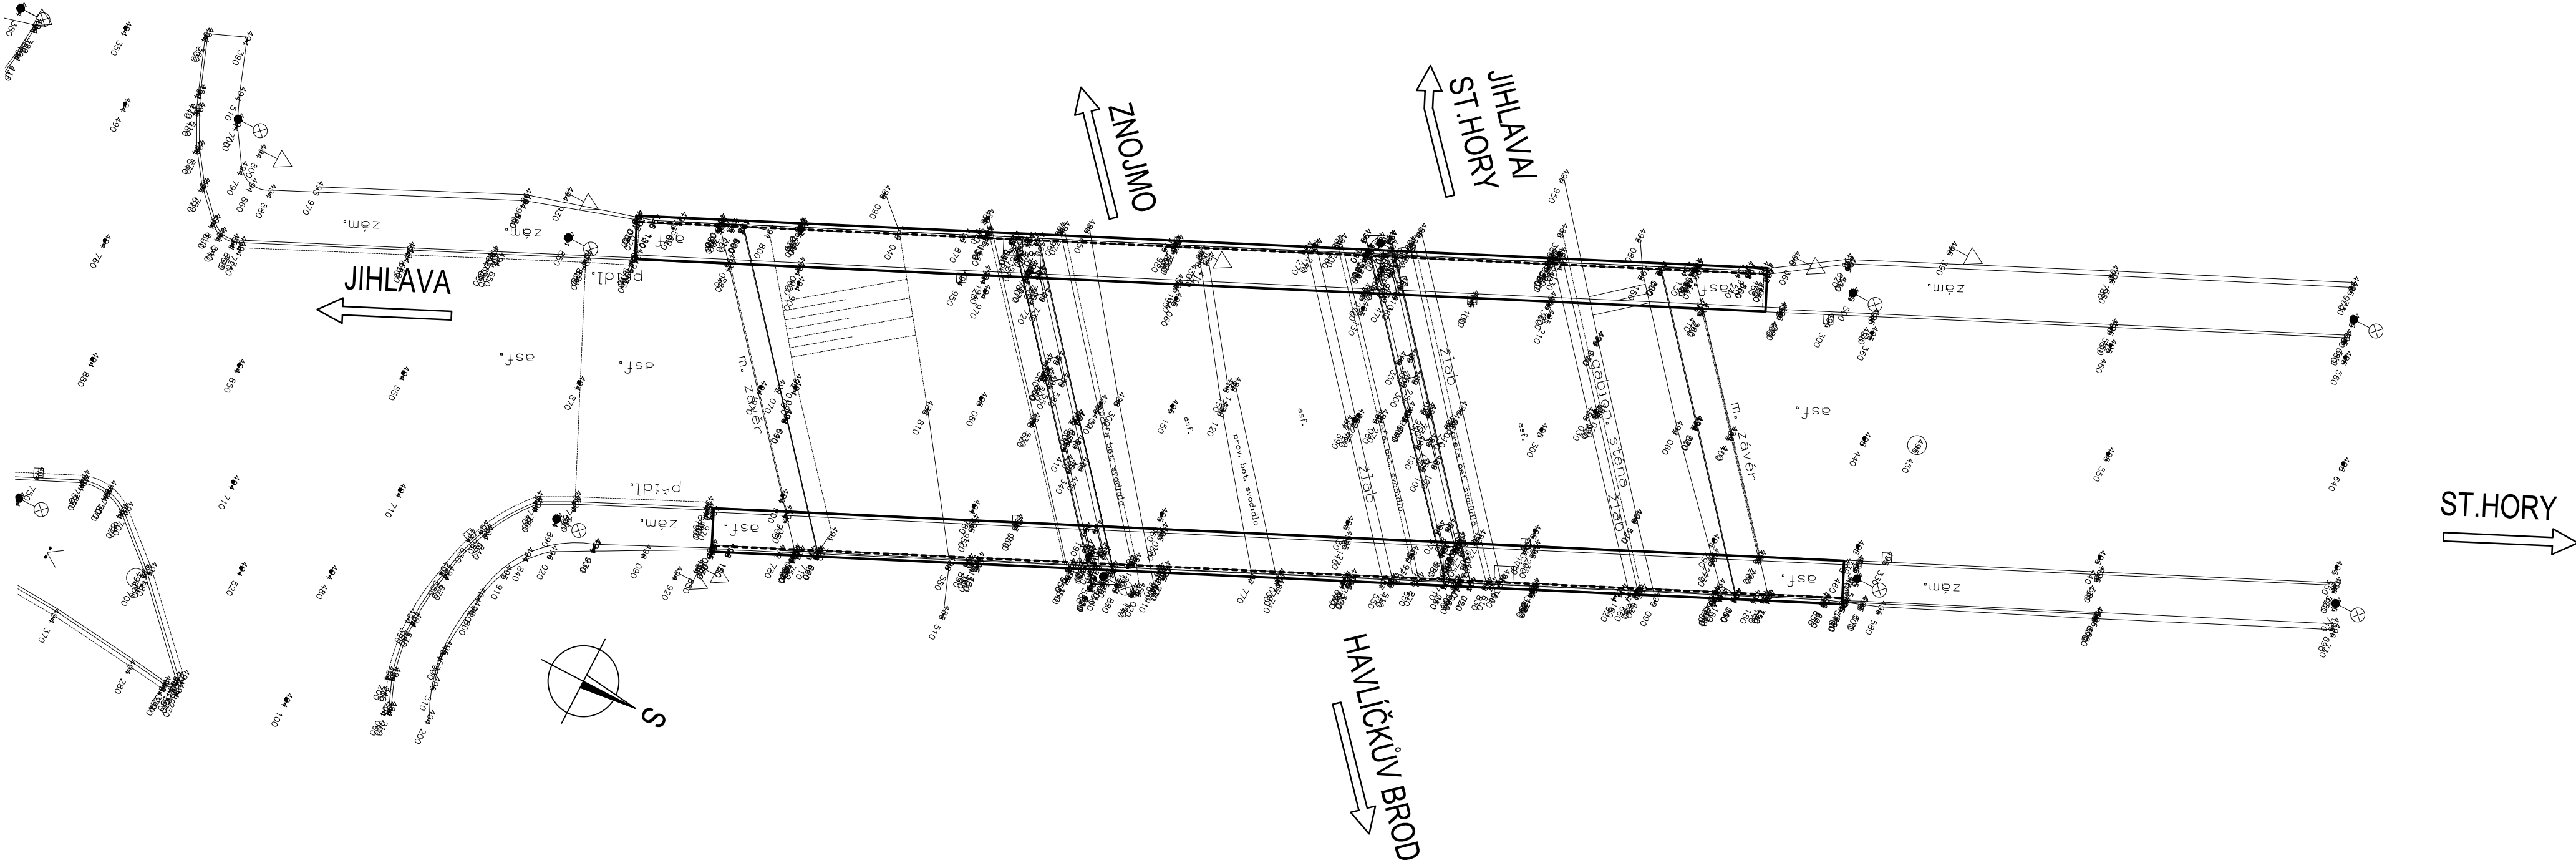
H

KONCEPT

SOUŘADNICOVÝ SYSTÉM: S-JTSK
VÝŠKOVÝ SYSTÉM: Bpv

VEDOUČÍ PROJEKTANT	Ing. Martin ŘEHULKA		 Projekční kancelář PRIS spol. s r.o. OSOVÁ 20, 625 00 BRNO tel. / fax 547 212 053, e-mail info@pris.cz		
ZODPOVĚDNÝ PROJEKTANT	Ing. Radoslav PUČÁLKA				
VYPRACOVAL	Ing. Kateřina MRHAČOVÁ				
KONTROLOVAL	Ing. Jiří ŠRUBAŘ				
KRAJ	KRAJ VYSOČINA	OBJEDNATEL DOKUMENTACE	KSÚS VYSOČINA	DATUM	08/2019
AKCE II/523 Jihlava, ul. Jiráskova most ev.č. 523-001				FORMÁT	A4
				MĚŘÍTKO	-
				STUPEŇ	DSP
				ČÍS. ZAKÁZKY	19044
				ARCHIVNÍ ČÍS.	H1_ZAM.dwg
PŘÍLOHA ZAMĚŘENÍ				ČÍS. SOUPRAVY	ČÍS. VÝKRESU H1

SITUACE 1:250
SO 201



1 670353.79 1128864.11 495.97 zábradlí
2 670358.51 1128854.14 495.97 zábradlí
3 670360.43 1128847.48 496.12 zábradlí
4 670360.44 1128847.45 496.18 zábradlí
5 670360.04 1128848.32 494.96 chodník/obr.
6 670357.53 1128851.07 494.85 lampa
7 670354.67 1128854.09 494.62 vpust'
8 670358.21 1128854.02 494.86 chodník/obr.
9 670358.24 1128854.06 494.88 obrubník
10 670352.49 1128866.25 494.88 chodník/obr.
11 670352.30 1128867.30 494.86 chodník/obr.
12 670352.86 1128868.16 494.79 chodník/obr.
13 670354.13 1128867.69 494.80 dopravní
značka
14 670359.60 1128852.22 494.93 dopravní
značka
15 670358.30 1128847.61 494.91 obrubník
16 670358.16 1128847.56 494.91 obrubník
17 670358.06 1128847.50 494.76 silnice/obr.
zpev./zpev.
18 670357.81 1128847.37 494.76 zpev./zpev.
PRIDLAZBA
19 670356.79 1128849.66 494.69 zpev./zpev.
ROZHANI ASF
20 670357.00 1128849.76 494.66 silnice/obr.
21 670357.12 1128849.81 494.82 obrubník
22 670355.04 1128854.29 494.79 obrubník
23 670354.92 1128854.25 494.63 silnice/obr.
24 670354.85 1128853.84 494.65 zpev./zpev.
25 670354.60 1128854.36 494.63 zpev./zpev.
26 670352.81 1128858.19 494.66 zpev./zpev.
27 670353.05 1128858.27 494.65 silnice/obr.
28 670353.16 1128858.32 494.81 obrubník
29 670349.25 1128866.78 494.86 obrubník
30 670349.28 1128867.53 494.84 obrubník

31 670349.74 1128868.14 494.81 obrubník
32 670349.04 1128866.27 494.74 zpev./zpev.
33 670349.29 1128866.38 494.72 zpev./zpev.
silnice/obr.
34 670349.14 1128866.75 494.74 silnice/obr.
35 670349.17 1128867.61 494.71 silnice/obr.
36 670349.63 1128868.22 494.69 silnice/obr.
37 670351.08 1128869.61 494.62 silnice/obr.
38 670351.17 1128869.51 494.75 obrubník
39 670352.82 1128870.67 494.67 obrubník
40 670352.74 1128870.79 494.54 silnice/obr.
41 670354.53 1128871.72 494.48 silnice/obr.
42 670355.42 1128872.06 494.44 silnice/obr.
43 670354.60 1128871.59 494.61 obrubník
44 670355.46 1128871.96 494.47 obrubník
45 670355.03 1128869.51 494.70 lampa
46 670354.82 1128869.45 494.71 chodník/obr.
47 670356.32 1128870.07 494.51 chodník/obr.
48 670359.11 1128871.08 494.39 chodník/obr.
49 670358.31 1128873.01 494.36 chodník/obr.
obrubník
50 670358.25 1128873.12 494.33 obrubník
silnice/obr.
51 670356.59 1128877.03 494.35 asfalt
52 670354.52 1128881.27 494.32 silnice/obr.
obrubník
53 670354.49 1128881.39 494.38 obrubník
chodník/obr.
54 670353.92 1128883.52 494.47 chodník/obr.
55 670354.93 1128882.44 494.38 lampa
dopravní značka PRECHOOD
56 670349.64 1128882.71 494.66 kan. šachta
57 670347.65 1128885.53 494.88 lampa
58 670352.81 1128881.54 494.44 obrubník
59 670352.80 1128881.42 494.41 silnice/obr.

60 670350.90 1128881.77 494.49 silnice/obr.
61 670349.98 1128882.02 494.52 silnice/obr.
62 670350.92 1128881.89 494.50 obrubník
63 670349.98 1128882.14 494.65 obrubník
64 670352.98 1128875.20 494.49 asfalt
65 670346.08 1128872.82 494.76 asfalt
66 670342.62 1128880.30 494.82 asfalt
67 670339.05 1128888.02 494.87 asfalt
68 670346.30 1128883.69 494.78 obrubník
69 670346.24 1128883.57 494.66 silnice/obr.
OBLOUK
70 670342.92 1128885.80 494.77 silnice/obr.
71 670342.98 1128885.90 494.89 obrubník
72 670340.20 1128888.75 494.97 obrubník
73 670340.10 1128888.67 494.83 silnice/obr.
74 670337.76 1128891.95 494.92 silnice/obr.
OBBLOUK
75 670337.87 1128892.02 495.04 obrubník
76 670336.39 1128894.62 495.07 obrubník
77 670336.26 1128894.55 494.95 silnice/obr.
zpev./zpev.
78 670336.05 1128894.43 494.96 zpev./zpev.
79 670351.45 1128883.92 494.58 chodník/obr.
80 670350.53 1128884.18 494.71 chodník/obr.
81 670347.08 1128885.62 494.86 chodník/obr.
82 670347.10 1128885.66 494.89 obrubník
83 670343.96 1128887.85 494.96 chodník/obr.
84 670341.33 1128890.83 495.05 chodník/obr.
85 670339.50 1128894.22 495.13 chodník/obr.
86 670335.59 1128897.93 495.13 kovový sloup
87 670334.63 1128904.51 495.21 chodník/obr.
88 670332.25 1128903.50 495.18 obrubník
89 670332.11 1128903.47 495.03 silnice/obr.
90 670331.88 1128903.38 495.04 zpev./zpev.

91 670326.20 1128900.84 495.16 asfalt
92 670317.51 1128897.05 494.90 silnice
93 670320.85 1128898.58 495.00 asfalt
94 670320.07 1128890.71 494.82 silnice
95 670321.10 1128887.00 494.75 silnice
96 670321.92 1128881.47 494.66 silnice
97 670325.24 1128889.21 494.91 asfalt
98 670330.39 1128891.82 495.05 asfalt
99 670333.56 1128884.91 494.98 asfalt
100 670336.84 1128877.84 494.94 asfalt
101 670340.21 1128870.51 494.88 asfalt
102 670326.67 1128861.27 494.28 zpev./zpev.
103 670327.21 1128866.10 494.37 zpev./zpev.
104 670327.44 1128870.77 494.47 zpev./zpev.
105 670327.28 1128875.40 494.62 zpev./zpev.
106 670326.78 1128879.90 494.76 zpev./zpev.
107 670327.02 1128879.89 494.74 silnice/obr.
108 670327.16 1128879.90 494.88 obrubník
109 670326.94 1128881.55 494.90 obrubník
110 670327.21 1128882.02 494.91 obrubník
111 670327.77 1128881.74 494.93 obrubník
112 670326.80 1128881.56 494.76 silnice/obr.
113 670327.17 1128882.16 494.78 silnice/obr.
114 670327.91 1128881.83 494.78 silnice/obr.
115 670326.58 1128881.53 494.77 zpev./zpev.
116 670327.11 1128882.38 494.80 zpev./zpev.
117 670328.13 1128881.95 494.82 zpev./zpev.
118 670330.29 1128874.33 494.94 dopravní
značka
119 670331.85 1128870.57 494.92 lampa
120 670333.53 1128870.26 494.75 vpust
121 670330.96 1128863.11 494.70 kan. šachta
122 670330.79 1128875.26 494.91 obrubník

123	670330.92	1128875.33	494.77	silnice/obr.	156	670332.79	1128848.60	494.34	obrubník
124	670331.12	1128875.42	494.77	zpev./zpev.	157	670346.80	1128835.86	496.19	zábradlí
125	670334.51	1128868.07	494.75	zpev./zpev.	158	670346.79	1128835.89	496.16	zábradlí
126	670334.65	1128866.56	494.75	zpev./zpev.	159	670344.70	1128839.82	496.09	zábradlí
127	670334.07	1128865.23	494.70	zpev./zpev.	160	670342.36	1128844.20	496.02	zábradlí
128	670334.28	1128867.98	494.73	silnice/obr.	161	670340.31	1128845.86	495.91	zábradlí
129	670334.37	1128866.58	494.70	silnice/obr.	162	670337.84	1128846.50	495.80	zábradlí
130	670333.90	1128865.40	494.68	silnice/obr.	163	670335.31	1128846.82	495.63	zábradlí
131	670334.14	1128867.95	494.89	obrubník	164	670333.33	1128846.51	495.51	zábradlí
132	670334.22	1128866.60	494.87	obrubník	165	670335.86	1128848.96	494.53	obrubník
133	670333.77	1128865.48	494.82	obrubník	166	670335.88	1128849.09	494.38	silnice/obr.
134	670331.52	1128862.93	494.70	obrubník	167	670335.90	1128849.34	494.39	zpev./zpev.
135	670331.61	1128862.82	494.54	silnice/obr.	168	670338.94	1128848.92	494.55	zpev./zpev.
136	670331.81	1128862.63	494.58	zpev./zpev.	169	670338.91	1128848.68	494.55	silnice/obr.
137	670327.52	1128858.49	494.28	zpev./zpev.	170	670338.87	1128848.55	494.67	obrubník
138	670326.76	1128858.42	494.25	zpev./zpev.	171	670341.73	1128847.69	494.81	obrubník
139	670326.42	1128859.25	494.24	zpev./zpev.	172	670341.80	1128847.81	494.66	silnice/obr.
140	670327.34	1128858.69	494.25	silnice/obr.	173	670341.87	1128848.07	494.68	zpev./zpev.
141	670326.88	1128858.65	494.23	silnice/obr.	174	670344.58	1128846.24	494.74	zpev./zpev.
142	670326.66	1128859.22	494.24	silnice/obr.	175	670344.34	1128846.11	494.73	silnice/obr.
143	670327.24	1128858.81	494.41	obrubník	176	670344.22	1128846.05	494.86	obrubník
144	670326.92	1128858.81	494.39	obrubník	177	670345.17	1128844.23	494.90	obrubník
145	670326.80	1128859.21	494.37	obrubník	178	670345.29	1128844.30	494.75	silnice/obr.
146	670328.94	1128853.09	494.10	asfalt	179	670345.52	1128844.42	494.76	zpev./zpev.
147	670336.05	1128854.09	494.48	asfalt	ROZHRANI ASF				
148	670334.01	1128858.41	494.52	asfalt	180	670344.02	1128844.76	494.89	lampa
149	670337.88	1128860.89	494.71	asfalt	181	670341.15	1128848.46	494.63	vpust'
150	670341.57	1128852.84	494.71	asfalt	182	670344.44	1128837.82	494.92	dopravní značka
151	670331.05	1128848.04	494.06	silnice/obr.	183	670345.27	1128836.98	494.85	dopravní značka
152	670331.10	1128847.93	494.21	obrubník	184	670348.50	1128838.06	494.81	zpev./zpev.
153	670330.94	1128848.24	494.06	zpev./zpev.	185	670348.26	1128837.93	494.80	zpev./zpev.
154	670332.70	1128848.94	494.20	zpev./zpev.	silnice/obr.				
155	670332.75	1128848.72	494.20	silnice/obr.	186	670348.13	1128837.87	494.96	obrubník

187 670348.04 1128837.83 494.97 obrubník
188 670350.02 1128834.14 494.90 silnice/obr.
DILATACE
189 670349.82 1128833.99 495.06 obrubník
190 670355.22 1128838.38 494.97 asfalt
191 670360.23 1128842.81 494.88 silnice/obr.
DILATACE
192 670360.43 1128842.98 495.04 obrubník
193 670351.00 1128847.04 494.87 asfalt
194 670347.16 1128855.55 494.85 asfalt
195 670343.50 1128863.47 494.85 asfalt
196 670353.94 1128825.04 495.12 obrubník
197 670354.15 1128825.16 494.95 silnice/obr.
198 670354.83 1128825.44 494.98 asfalt
199 670350.66 1128834.71 494.90 asfalt
200 670359.05 1128816.41 495.05 asfalt
201 670358.37 1128816.05 495.03 silnice/obr.
202 670358.15 1128815.94 495.19 obrubník
203 670362.25 1128807.03 495.27 obrubník
204 670362.48 1128807.15 495.11 silnice/obr.
205 670363.20 1128807.46 495.13 asfalt
206 670367.37 1128798.44 495.21 asfalt
207 670366.67 1128798.08 495.20 silnice/obr.
208 670366.43 1128797.99 495.35 obrubník
209 670370.40 1128789.38 495.43 obrubník
210 670370.63 1128789.48 495.27 silnice/obr.
211 670371.31 1128789.82 495.29 asfalt
212 670371.62 1128787.32 495.28 silnice/obr.
zpev./zpev.
213 670371.68 1128787.23 495.29 silnice/obr.
zpev./zpev.
214 670373.84 1128782.51 495.31 silnice/obr.
215 670373.63 1128782.41 495.46 obrubník
216 670373.72 1128782.45 495.47 obrubník
217 670374.54 1128782.87 495.33 asfalt

218 670374.71 1128781.22 495.33 vpust'
219 670372.98 1128782.11 495.51 lampa
220 670366.55 1128798.57 495.17 vpust'
221 670364.50 1128798.81 495.36 poklop
neurčený
222 670355.29 1128818.79 495.19 poklop
neurčený
223 670355.22 1128823.06 494.95 vpust'
224 670354.66 1128817.63 493.93 lampa
225 670352.19 1128824.21 496.28 zábradlí
226 670360.53 1128806.21 496.44 zábradlí
227 670368.72 1128788.49 496.59 zábradlí
228 670371.21 1128783.10 496.64 zábradlí
229 670371.22 1128783.06 496.60 zábradlí
230 670372.23 1128780.33 496.58 zábradlí
231 670376.94 1128769.90 496.68 zábradlí
232 670382.25 1128758.41 496.73 zábradlí
233 670383.51 1128758.99 495.71 lampa
234 670397.30 1128765.07 495.73 lampa
235 670399.03 1128766.00 496.90 zábradlí
236 670393.69 1128777.61 496.78 zábradlí
237 670387.74 1128790.39 496.62 zábradlí
238 670384.87 1128794.66 496.56 zábradlí
239 670384.85 1128794.69 496.60 zábradlí
240 670390.86 1128785.77 495.39 dopravní
značka
241 670386.57 1128792.92 495.36 dopravní
značka
242 670386.31 1128789.28 495.50 lampa
243 670384.47 1128789.78 495.30 vpust'
244 670376.70 1128807.02 495.16 vpust'
245 670376.41 1128811.77 495.32 poklop
neurčený
246 670377.12 1128812.72 494.04 lampa
247 670380.36 1128804.34 496.51 zábradlí

248 670372.05 1128822.31 496.35 zábradlí
249 670368.01 1128829.95 495.16 poklop
neurčený
250 670365.25 1128831.60 494.95 vpust
251 670363.73 1128840.32 496.21 zábradlí
252 670362.00 1128839.58 495.06 obrubník
253 670361.76 1128839.49 494.90 silnice/obr.
254 670361.04 1128839.14 494.90 asfalt
255 670356.05 1128836.74 494.99 asfalt
256 670360.07 1128827.73 495.08 asfalt
257 670365.21 1128830.18 494.97 asfalt
258 670365.89 1128830.54 494.94 silnice/obr.
259 670366.13 1128830.64 495.12 obrubník
260 670370.42 1128821.39 495.19 obrubník
261 670370.19 1128821.27 495.04 silnice/obr.
262 670369.52 1128821.00 495.06 asfalt
263 670364.38 1128818.55 495.15 asfalt
264 670368.51 1128809.57 495.22 asfalt
265 670373.64 1128811.97 495.13 asfalt
266 670374.35 1128812.28 495.12 silnice/obr.
267 670374.58 1128812.38 495.27 obrubník
268 670378.72 1128803.42 495.36 obrubník
269 670378.48 1128803.34 495.20 silnice/obr.
270 670377.81 1128803.04 495.21 asfalt
271 670372.30 1128800.60 495.30 asfalt
272 670376.75 1128791.65 495.40 zpev./zpev.
DILATACE
273 670376.80 1128791.57 495.41 zpev./zpev.
274 670379.77 1128785.19 495.44 asfalt
275 670380.73 1128782.55 495.45 kan. šachta
276 670385.00 1128773.34 495.55 asfalt
277 670390.29 1128762.04 495.64 asfalt
278 670381.87 1128796.02 495.25 zpev./zpev.
silnice/obr.

279 670381.91 1128795.94 495.26 zpev./zpev.
silnice/obr.
280 670382.03 1128796.27 495.41 obrubník
281 670383.87 1128792.29 495.43 obrubník
282 670383.79 1128792.25 495.43 obrubník
283 670383.65 1128792.17 495.28 silnice/obr.
284 670385.70 1128787.75 495.33 silnice/obr.
285 670385.83 1128787.82 495.49 obrubník
286 670384.92 1128787.41 495.36 asfalt
287 670385.12 1128793.74 495.46 chodník/obr.
288 670387.61 1128790.14 495.53 chodník/obr.
ZAMKDL
289 670387.66 1128790.18 495.56 obrubník
290 670393.49 1128777.44 495.66 chodník/obr.
291 670391.16 1128776.32 495.58 obrubník
292 670391.03 1128776.25 495.45 silnice/obr.
293 670390.15 1128775.88 495.46 asfalt
294 670395.34 1128764.54 495.56 asfalt
295 670396.26 1128764.99 495.54 silnice/obr.
296 670396.38 1128765.06 495.68 obrubník
297 670398.78 1128765.93 495.73 chodník/obr.
298 670382.50 1128758.61 495.69 chodník/obr.
299 670384.36 1128759.44 495.68 obrubník
300 670384.48 1128759.49 495.52 silnice/obr.
301 670385.26 1128759.84 495.55 asfalt
302 670379.96 1128771.24 495.44 asfalt
303 670379.21 1128770.89 495.43 silnice/obr.
304 670379.08 1128770.83 495.58 obrubník
305 670377.25 1128770.01 495.60 chodník/obr.
306 670377.16 1128769.98 495.67 obrubník
307 670371.97 1128781.27 495.57 obrubník
308 670372.05 1128781.31 495.50 chodník/obr.
ZAMKDL
309 670371.62 1128782.21 495.51 chodník/obr.
most

310 670371.77 1128782.27 495.51 most
zpev./zpev.

311 670373.31 1128783.05 495.46 zpev./zpev.
ZAMKDL/ASF

312 670371.50 1128782.16 495.51 most

313 670371.45 1128782.14 495.49 most

314 670371.45 1128782.14 495.19 most

315 670368.56 1128788.38 495.44 most

316 670368.60 1128788.40 495.46 most

317 670368.88 1128788.54 495.46 most

318 670364.86 1128797.21 495.38 most

319 670364.59 1128797.08 495.38 most

320 670364.54 1128797.07 495.36 most

321 670360.47 1128805.88 495.30 most

322 670360.51 1128805.92 495.32 most

323 670360.81 1128806.01 495.32 most

324 670356.64 1128814.99 495.23 most

325 670356.39 1128814.82 495.23 most

326 670356.34 1128814.81 495.22 most

327 670352.19 1128823.83 495.13 most

328 670352.23 1128823.86 495.15 most

329 670352.50 1128823.97 495.15 most

330 670348.40 1128832.84 495.08 most

331 670348.12 1128832.73 495.08 most

332 670348.06 1128832.76 495.07 most

333 670346.27 1128836.67 495.03 most

334 670346.31 1128836.69 495.05 most

335 670346.59 1128836.82 495.05 most
zpev./zpev.

336 670348.15 1128837.57 494.97 zpev./zpev.
ASF/ZAMKDL

337 670346.43 1128836.80 494.98 chodník/obr.

338 670343.76 1128842.35 494.93 chodník/obr.

339 670343.71 1128842.32 494.97 obrubník

340 670341.68 1128845.31 494.84 chodník/obr.

341 670338.62 1128846.55 494.72 chodník/obr.

342 670334.97 1128846.91 494.50 chodník/obr.

343 670358.40 1128847.41 494.99 zpev./zpev.
ZAMKDL/ASF

344 670359.97 1128848.11 495.02 zpev./zpev.
most

345 670360.19 1128848.36 495.03 most

346 670360.24 1128848.38 495.01 most

347 670362.09 1128844.39 495.03 most

348 670362.05 1128844.37 495.04 most

349 670361.79 1128844.21 495.04 most

350 670363.57 1128840.38 495.07 most

351 670363.82 1128840.52 495.07 most

352 670363.86 1128840.55 495.05 most

353 670368.03 1128831.54 495.13 most

354 670367.99 1128831.51 495.15 most

355 670367.73 1128831.37 495.15 most

356 670371.94 1128822.28 495.22 most

357 670372.17 1128822.46 495.22 most

358 670372.23 1128822.45 495.20 most

359 670376.49 1128813.22 495.29 most

360 670376.45 1128813.20 495.31 most

361 670376.19 1128813.06 495.31 most

362 670380.23 1128804.29 495.38 most

363 670380.51 1128804.42 495.38 most

364 670380.55 1128804.42 495.35 most

365 670383.86 1128797.29 495.43 most

366 670383.81 1128797.28 495.45 most

367 670383.54 1128797.13 495.44 most

368 670385.12 1128793.74 495.47 most

369 670385.34 1128793.84 495.48 most

370 670385.32 1128794.12 495.46 most

371 670385.36 1128793.94 495.48 most

372 670331.64 1128845.93 494.20 chodník

372 670367.43 1128828.11 489.77 most SLOUP
373 670366.51 1128827.34 489.73 most
374 670366.12 1128827.80 489.72 most
375 670362.59 1128824.83 489.55 most SLOUP
376 670362.98 1128824.35 489.58 most
377 670363.89 1128825.13 489.59 most
378 670360.40 1128822.17 489.42 most SLOUP
379 670359.48 1128821.39 489.40 most
380 670359.08 1128821.87 489.34 most
381 670355.57 1128818.89 489.19 most SLOUP
382 670355.96 1128818.42 489.19 most
383 670356.88 1128819.20 489.19 most
384 670354.84 1128815.83 489.14 hrana opěrné
zdi
385 670354.76 1128815.95 489.14 hrana opěrné
zdi
386 670356.02 1128816.82 489.19 hrana opěrné
zdi
387 670356.10 1128816.71 489.19 hrana opěrné
zdi
388 670362.54 1128822.05 489.54 hrana opěrné
zdi
389 670370.00 1128828.20 489.96 hrana opěrné
zdi
390 670370.14 1128828.02 488.77 pata opěrné
zdi
391 670362.90 1128822.01 488.40 pata opěrné
zdi
392 670356.29 1128816.55 488.11 pata opěrné
zdi
393 670354.99 1128815.62 488.02 pata opěrné
zdi
394 670353.80 1128819.33 488.24 pata opěrné
zdi
395 670353.93 1128819.32 489.18 hrana opěrné
zdi
396 670360.41 1128824.73 489.53 hrana opěrné
zdi

397 670360.31 1128824.83 488.62 pata opěrné
zdi
398 670368.73 1128831.99 488.94 pata opěrné
zdi
399 670368.88 1128831.86 489.99 hrana opěrné
zdi
400 670367.45 1128837.34 489.09 pata
401 670365.90 1128835.65 489.04 pata
402 670358.35 1128830.06 488.81 pata
403 670351.58 1128825.21 488.58 pata
404 670349.12 1128824.28 488.51 pata
405 670348.31 1128832.77 494.58 most
406 670348.32 1128832.77 493.93 most
407 670348.69 1128832.01 493.71 most
408 670348.84 1128831.70 493.71 most
409 670348.85 1128831.67 493.66 most
410 670348.85 1128831.66 491.62 most hrana
411 670347.99 1128833.50 492.78 most
412 670348.09 1128832.71 494.59 most
413 670348.42 1128832.54 493.75 most
414 670350.10 1128831.48 491.71 hrana
415 670356.39 1128836.91 492.01 hrana
416 670355.74 1128837.53 492.07 most
417 670362.78 1128841.81 491.80 hrana
418 670362.39 1128843.13 492.10 hrana most
419 670370.83 1128826.88 488.65 silnice
420 670363.42 1128821.27 488.30 silnice
421 670355.53 1128815.05 487.91 silnice
422 670358.35 1128810.66 487.77 svodidlo
423 670365.46 1128816.15 488.12 svodidlo bet.
ZABRANA
424 670371.95 1128820.83 488.42 svodidlo
425 670372.22 1128820.49 488.41 svodidlo
426 670372.35 1128820.99 488.43 dopravní
značka

427 670366.74 1128816.46 488.15 svodidlo
428 670366.98 1128816.15 488.14 svodidlo
429 670358.54 1128809.19 487.71 svodidlo
430 670361.29 1128804.37 487.55 silnice
431 670361.54 1128804.05 487.44 výška
432 670361.60 1128803.96 487.51 obrubník
433 670368.24 1128809.58 487.86 obrubník
434 670368.17 1128809.68 487.78 výška
435 670367.93 1128809.99 487.89 silnice
436 670375.13 1128816.12 488.27 silnice
437 670375.41 1128815.80 488.17 výška
438 670375.49 1128815.72 488.24 obrubník
439 670376.17 1128814.85 488.46 pata opěrné
zdi
440 670376.33 1128814.68 489.70 hrana opěrné
zdi
441 670369.08 1128808.46 489.27 hrana opěrné
zdi
442 670368.93 1128808.66 488.06 pata opěrné
zdi
443 670363.19 1128803.79 487.71 pata opěrné
zdi
444 670362.17 1128802.99 487.65 pata opěrné
zdi
445 670363.41 1128803.67 488.93 hrana opěrné
zdi
446 670362.29 1128802.77 488.87 hrana opěrné
zdi
447 670364.67 1128801.84 488.81 most SLOUP
448 670364.30 1128802.30 488.87 most
449 670365.23 1128803.07 488.97 most
450 670368.20 1128804.80 489.10 most SLOUP
451 670367.81 1128805.27 489.10 most
452 670368.73 1128806.05 489.19 most
453 670371.72 1128807.78 489.25 most SLOUP
454 670371.31 1128808.24 489.30 most

455 670372.24 1128809.03 489.35 most
456 670375.21 1128810.77 489.36 most SLOUP
457 670374.83 1128811.24 489.47 most
458 670375.76 1128812.02 489.50 most
459 670377.89 1128811.39 489.67 hrana opěrné
zdi
460 670378.10 1128811.24 488.46 pata opěrné
zdi
461 670378.77 1128811.18 488.48 silnice
462 670371.39 1128804.92 488.05 silnice
463 670370.60 1128804.98 488.01 pata opěrné
zdi
464 670370.40 1128805.17 489.23 hrana opěrné
zdi
465 670365.59 1128801.10 488.95 hrana opěrné
zdi
466 670365.81 1128800.92 487.73 pata opěrné
zdi
467 670363.87 1128799.22 487.61 pata opěrné
zdi
468 670364.23 1128798.85 487.64 silnice
469 670363.75 1128799.47 488.83 hrana opěrné
zdi
470 670365.22 1128801.82 488.84 vpust'
471 670375.83 1128810.76 489.41 vpust'
472 670384.78 1128805.78 490.95 hrana opěrné
zdi
473 670378.00 1128800.21 490.94 hrana opěrné
zdi GABION
474 670377.95 1128800.19 490.53 hrana opěrné
zdi
475 670370.59 1128794.05 490.52 hrana opěrné
zdi
476 670370.54 1128794.05 490.11 hrana opěrné
zdi
477 670367.13 1128791.14 490.09 hrana opěrné
zdi
478 670352.08 1128824.06 494.65 most

479 670352.16 1128824.42 493.89 most
480 670354.41 1128819.50 493.95 most
481 670354.44 1128819.49 493.95 most
482 670355.37 1128817.44 493.93 most
483 670355.07 1128817.56 494.71 most
484 670356.24 1128815.04 494.73 most
485 670356.39 1128815.21 493.96 most
486 670359.06 1128809.45 494.03 most
487 670358.88 1128809.33 494.79 most
488 670360.32 1128806.20 494.82 most
489 670360.53 1128806.29 494.07 most
490 670363.03 1128800.91 494.09 most F3
491 670363.07 1128800.78 494.06 most
492 670362.81 1128800.83 494.86 most
493 670364.50 1128797.18 494.89 most
494 670364.76 1128797.12 494.12 most
495 670366.71 1128792.93 494.16 most
496 670366.38 1128793.11 494.92 most
497 670368.61 1128788.28 494.97 most
498 670368.95 1128788.11 494.18 most
499 670361.45 1128822.92 492.80 most
500 670355.86 1128818.25 492.82 most
501 670355.40 1128818.52 492.82 most
502 670355.54 1128818.85 492.82 most
503 670355.88 1128818.15 492.92 most
504 670355.22 1128817.35 493.54 most
505 670354.33 1128817.56 493.56 most STRED
OBLOUKU
506 670361.62 1128822.77 493.54 most
507 670361.56 1128822.67 493.57 most
508 670361.57 1128822.69 493.85 most
509 670354.61 1128816.78 493.87 most
510 670354.61 1128816.78 493.58 most

511 670354.04 1128817.99 493.61 most
512 670354.04 1128817.99 493.88 most
513 670363.35 1128800.20 494.02 most
514 670363.33 1128800.20 493.75 most
515 670362.79 1128801.43 493.75 most
516 670362.79 1128801.43 494.04 most
517 670369.69 1128807.32 494.00 most
518 670369.69 1128807.33 493.74 most
519 670369.78 1128807.35 493.71 most
520 670363.19 1128801.71 493.71 most
521 670370.10 1128807.36 492.96 most
522 670364.22 1128802.33 492.98 most
523 670364.20 1128801.82 492.97 most
524 670364.79 1128801.79 492.96 most
525 670363.09 1128800.98 493.70 most
526 670363.85 1128800.72 493.71 most
527 670366.39 1128798.47 494.11 roura
528 670355.08 1128823.00 493.90 roura
529 670365.60 1128802.61 488.86 most
530 670369.12 1128805.58 489.13 most
531 670372.62 1128808.55 489.30 most
532 670376.13 1128811.55 489.40 most
533 670382.18 1128804.52 488.38 pata opěrné
zdi
534 670381.06 1128803.97 488.34 obrubník
535 670381.00 1128804.07 488.27 výška
536 670380.78 1128804.39 488.36 silnice
537 670374.21 1128798.83 488.03 silnice
538 670374.47 1128798.53 487.95 výška
539 670374.54 1128798.46 488.02 obrubník
540 670374.68 1128798.29 488.02 pata opěrné
zdi
541 670367.18 1128792.01 487.63 pata opěrné
zdi

542	670367.07	1128792.14	487.65	obrubník	575	670361.94	1128844.14	493.70	most
543	670367.00	1128792.20	487.58	výška	576	670362.20	1128843.64	493.71	most
544	670366.73	1128792.47	487.66	silnice	577	670361.21	1128846.26	494.54	most
545	670383.85	1128800.72	492.08	hrana	578	670360.89	1128846.42	493.64	most
546	670382.15	1128799.68	492.18	hrana	579	670363.90	1128840.44	494.58	most
547	670382.82	1128798.91	494.10	most	580	670363.75	1128840.30	493.76	most
548	670382.80	1128798.95	494.06	most	581	670368.06	1128831.47	494.65	most
549	670382.80	1128798.95	492.33	most	582	670367.35	1128832.51	493.87	most
550	670376.40	1128793.52	492.36	most	583	670368.77	1128829.45	493.88	most
551	670376.39	1128793.50	494.07	most	584	670368.85	1128829.26	493.87	most
552	670376.42	1128793.46	494.12	most	585	670372.27	1128822.33	494.72	most
553	670375.73	1128794.30	492.06	hrana	586	670371.82	1128822.77	493.98	most
554	670369.35	1128788.45	492.03	hrana	587	670376.22	1128813.18	494.07	most
555	670369.27	1128787.46	492.35	most hrana	588	670376.89	1128811.70	494.06	most
556	670369.26	1128787.45	494.09	most	589	670376.52	1128813.15	494.82	most
557	670369.28	1128787.42	494.14	most	590	670380.67	1128804.19	494.89	most
558	670371.25	1128783.26	494.65	most	591	670380.62	1128803.75	494.13	most
559	670369.89	1128786.11	494.14	most	592	670376.86	1128807.07	494.10	roura
560	670369.68	1128786.50	494.18	most	593	670364.75	1128801.39	493.75	most
561	670369.97	1128785.96	494.17	most	594	670364.95	1128801.63	493.71	most
562	670370.01	1128785.87	494.19	most	595	670370.54	1128806.40	493.70	most
563	670370.01	1128785.86	494.75	most	596	670370.46	1128806.28	493.73	most
564	670367.03	1128828.57	489.77	most	597	670364.15	1128800.97	493.62	most
565	670363.52	1128825.59	489.58	most	598	670364.76	1128801.72	492.98	most
566	670360.00	1128822.64	489.41	most	599	670364.80	1128801.77	492.96	most
567	670356.49	1128819.65	489.19	most	600	670370.51	1128806.66	492.95	most
568	670354.50	1128836.47	493.64	most	601	670376.18	1128811.46	492.96	most
569	670354.48	1128836.50	493.69	most	602	670377.29	1128812.14	493.68	most
570	670362.38	1128843.13	493.62	most	603	670376.24	1128812.05	492.96	most
571	670362.36	1128843.18	493.66	most	604	670375.68	1128812.09	492.96	most
572	670362.13	1128843.74	493.66	most	605	670377.33	1128812.92	493.69	most
573	670361.87	1128844.29	493.69	most	606	670376.50	1128813.03	493.69	most
574	670361.87	1128844.29	494.39	most	607	670377.68	1128812.41	493.72	most

608 670377.69 1128812.40 493.98 most
609 670377.65 1128812.49 494.02 most
610 670377.13 1128813.63 494.02 most
611 670377.13 1128813.64 493.75 most
612 670367.50 1128828.02 492.76 most
613 670368.57 1128828.63 493.50 most
614 670368.71 1128829.35 493.49 most STRED
OBLOUKU

615 670367.55 1128828.57 492.77 most STRED
OBLOUKU

616 670368.46 1128830.14 493.53 most
617 670368.45 1128830.16 493.84 most
618 670368.99 1128828.93 493.53 most
619 670369.00 1128828.92 493.82 most
620 670383.81 1128797.40 494.95 most
621 670384.97 1128794.88 494.97 most
622 670383.40 1128797.76 494.13 most
623 670383.52 1128797.43 494.13 most
624 670383.56 1128797.37 494.82 most
625 670383.56 1128797.36 494.11 most
626 670382.82 1128798.90 494.10 most
627 670384.62 1128795.16 494.24 most
628 670368.43 1128830.16 493.84 most
629 670368.43 1128830.16 493.55 most
630 670362.78 1128825.39 493.58 most
631 670362.80 1128825.41 493.85 most
632 670354.13 1128818.06 493.90 most
633 670354.08 1128818.02 493.62 most
634 670354.41 1128818.23 493.58 most
635 670355.38 1128818.85 492.90 most
636 670355.75 1128819.15 492.83 most
637 670362.91 1128825.19 492.80 most
638 670362.84 1128825.39 493.55 most
639 670367.77 1128829.54 493.51 most

640 670368.26 1128829.67 493.51 most
OBLOUK

641 670366.98 1128828.62 492.77 most

642 670367.37 1128828.70 492.78 most
OBLOUK