


GEODETICKÝ KOORDINAČNÍ VÝKRES 1:200

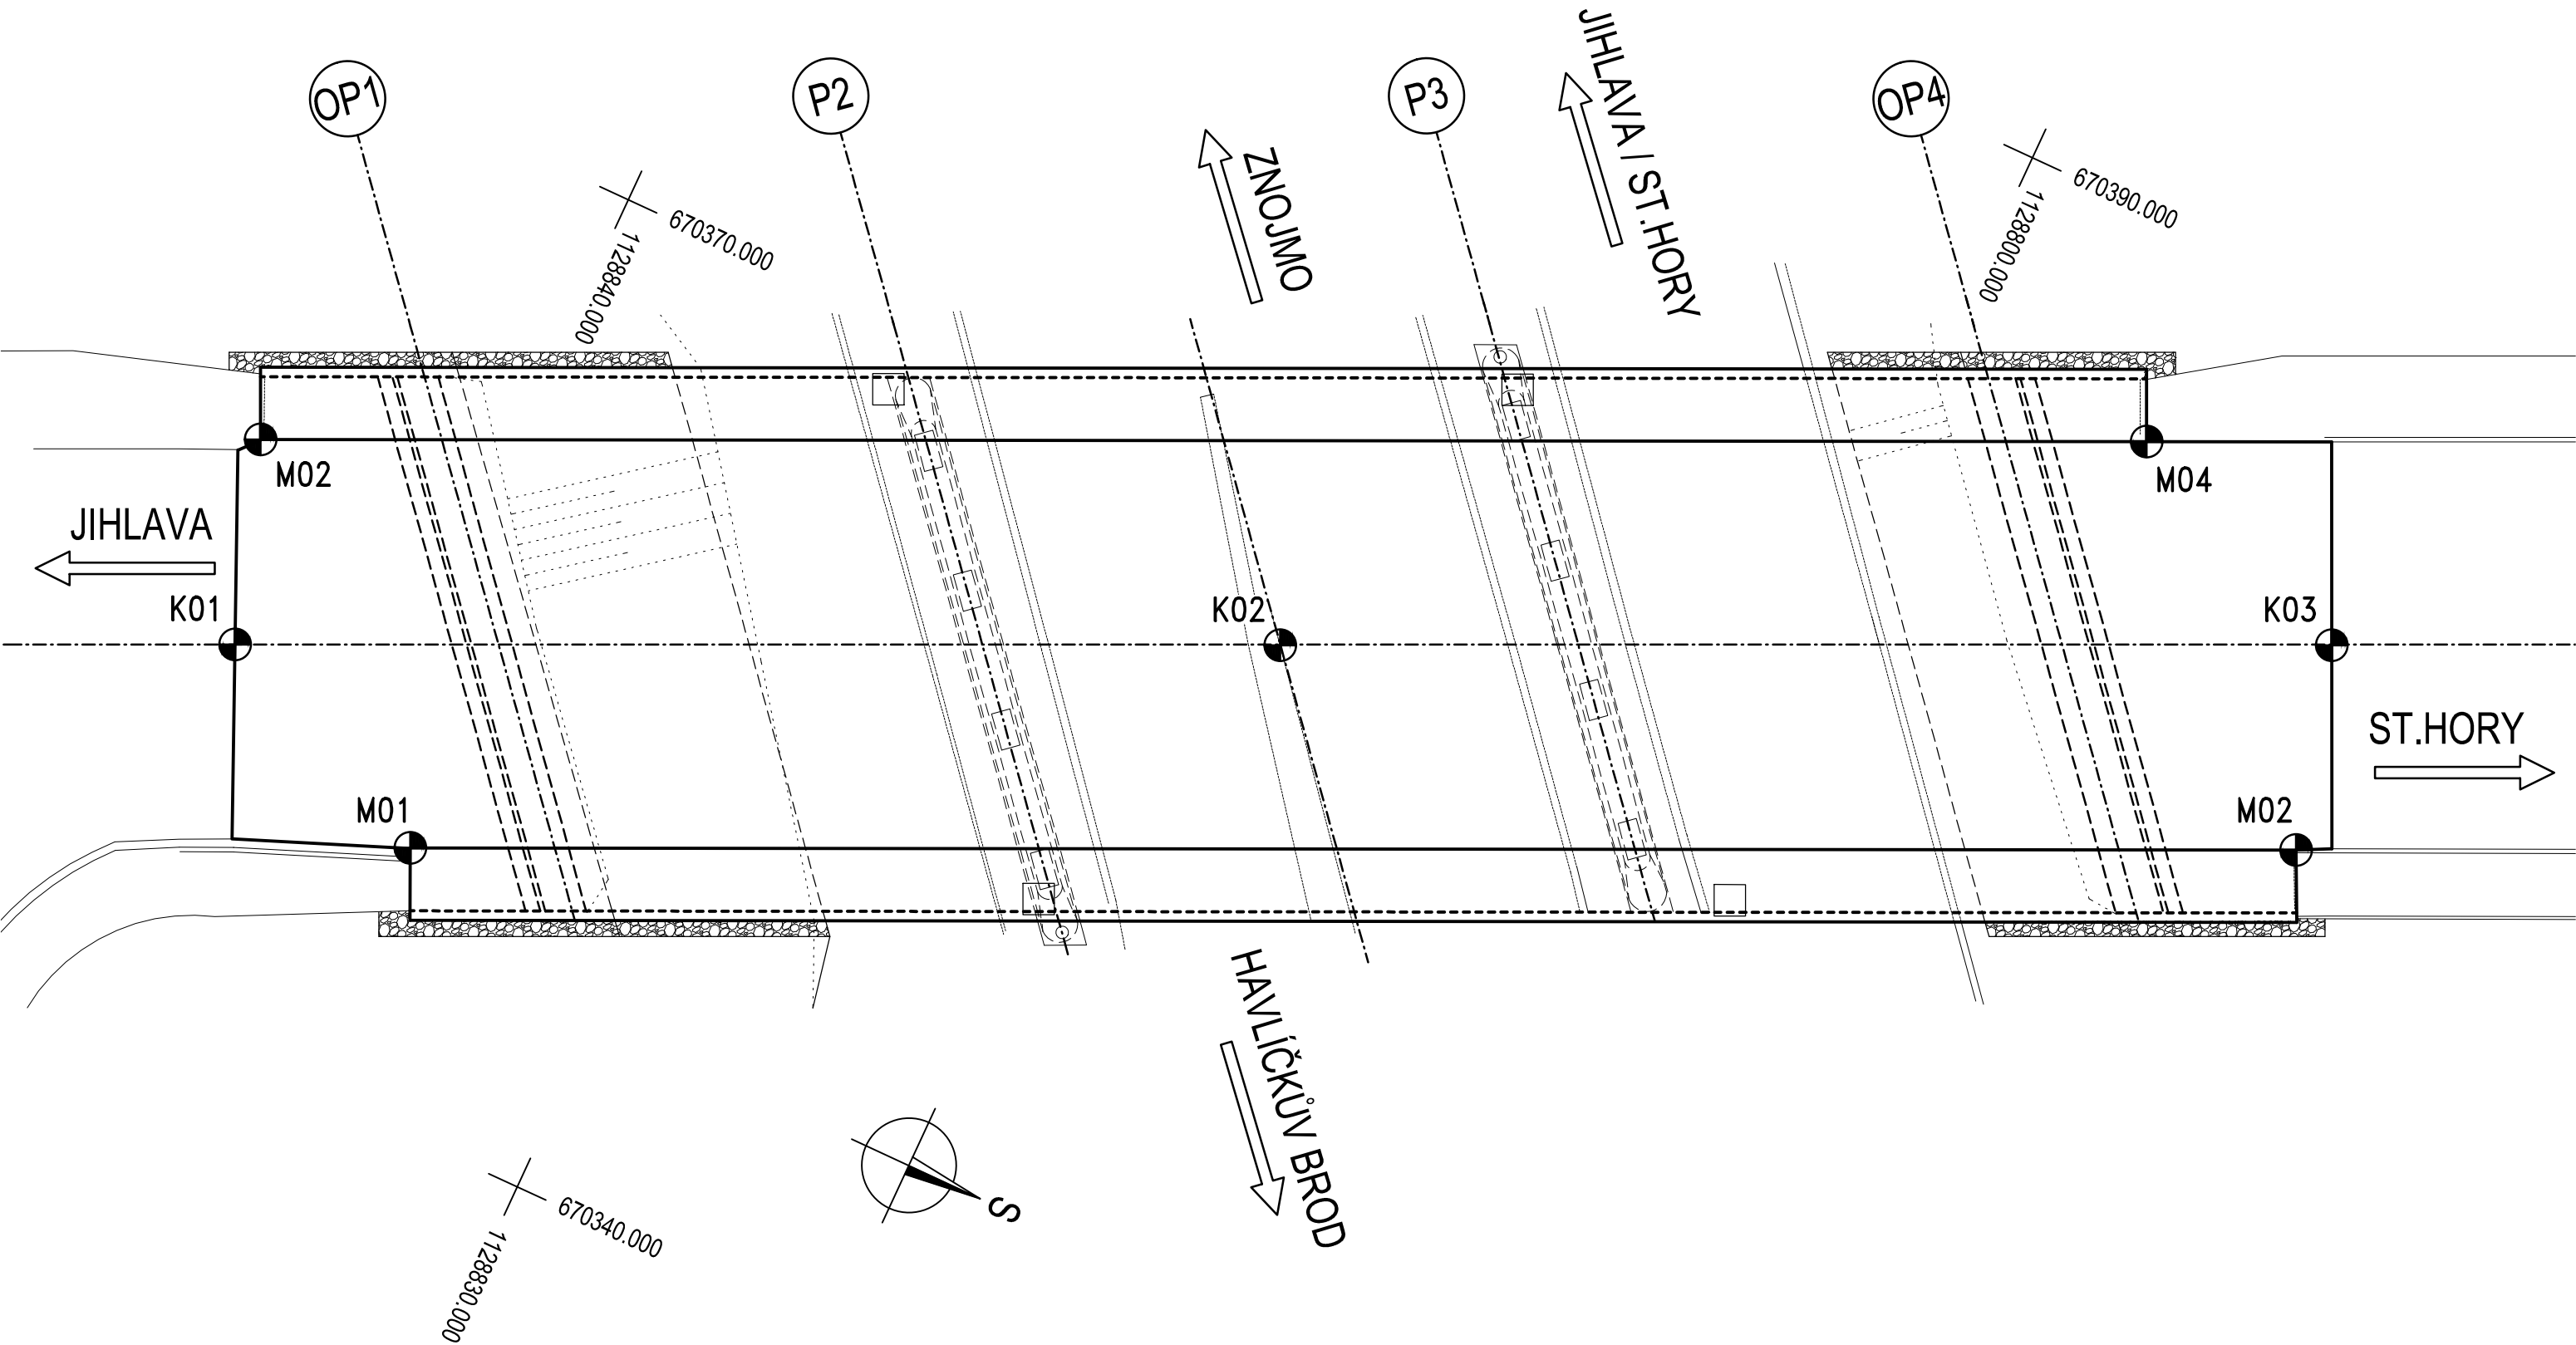

SOUŘADNICE

POPIS	ČÍSLO	Y [m]	X [m]
KOMINIKACE SO 201	K01	670351.894	1128845.410
	K02	670365.850	1128815.206
	K03	670379.917	1128784.833
MOST SO 201	M01	670348.356	1128837.625
	M02	670373.523	1128783.125
	M03	670358.155	1128847.413
	M04	670383.324	1128792.908

A

PDPS

VEDOUČÍ PROJEKTANT			Ing. Martin ŘEHULKA	
ZODPOVĚDNÝ PROJEKTANT			Ing. Kateřina MRHAČOVÁ	
VYPRACOVAL			Ing. Kateřina MRHAČOVÁ	
Kontroloval			Ing. Jiří ŠRUBAŘ	
KRAJ	KRAJ VYŠOČINA	OBJEDNATEL DOKUMENTACE	KSÚS VYŠOČINA	
AKCE			DATUM	12/2019
II/523 Jihlava, ul. Jiráskova most ev.č. 523-001 SO 201 Most ev.č. 523-001			FORMÁT	4 A4
			MĚŘÍTKO	1:200
			STUPEŇ	PDPS
			Čís. ZAKÁZKY	19044
PŘÍLOHA	GEODETICKÝ KOORDINAČNÍ VÝKRES		ARCHIVNÍ Čís.	A4.2_GKV.dwg
			Čís. SOUPRAVY	Čís. VÝKRESU A.4.2