


GEODETICKÝ KOORDINAČNÍ VÝKRES 1:200

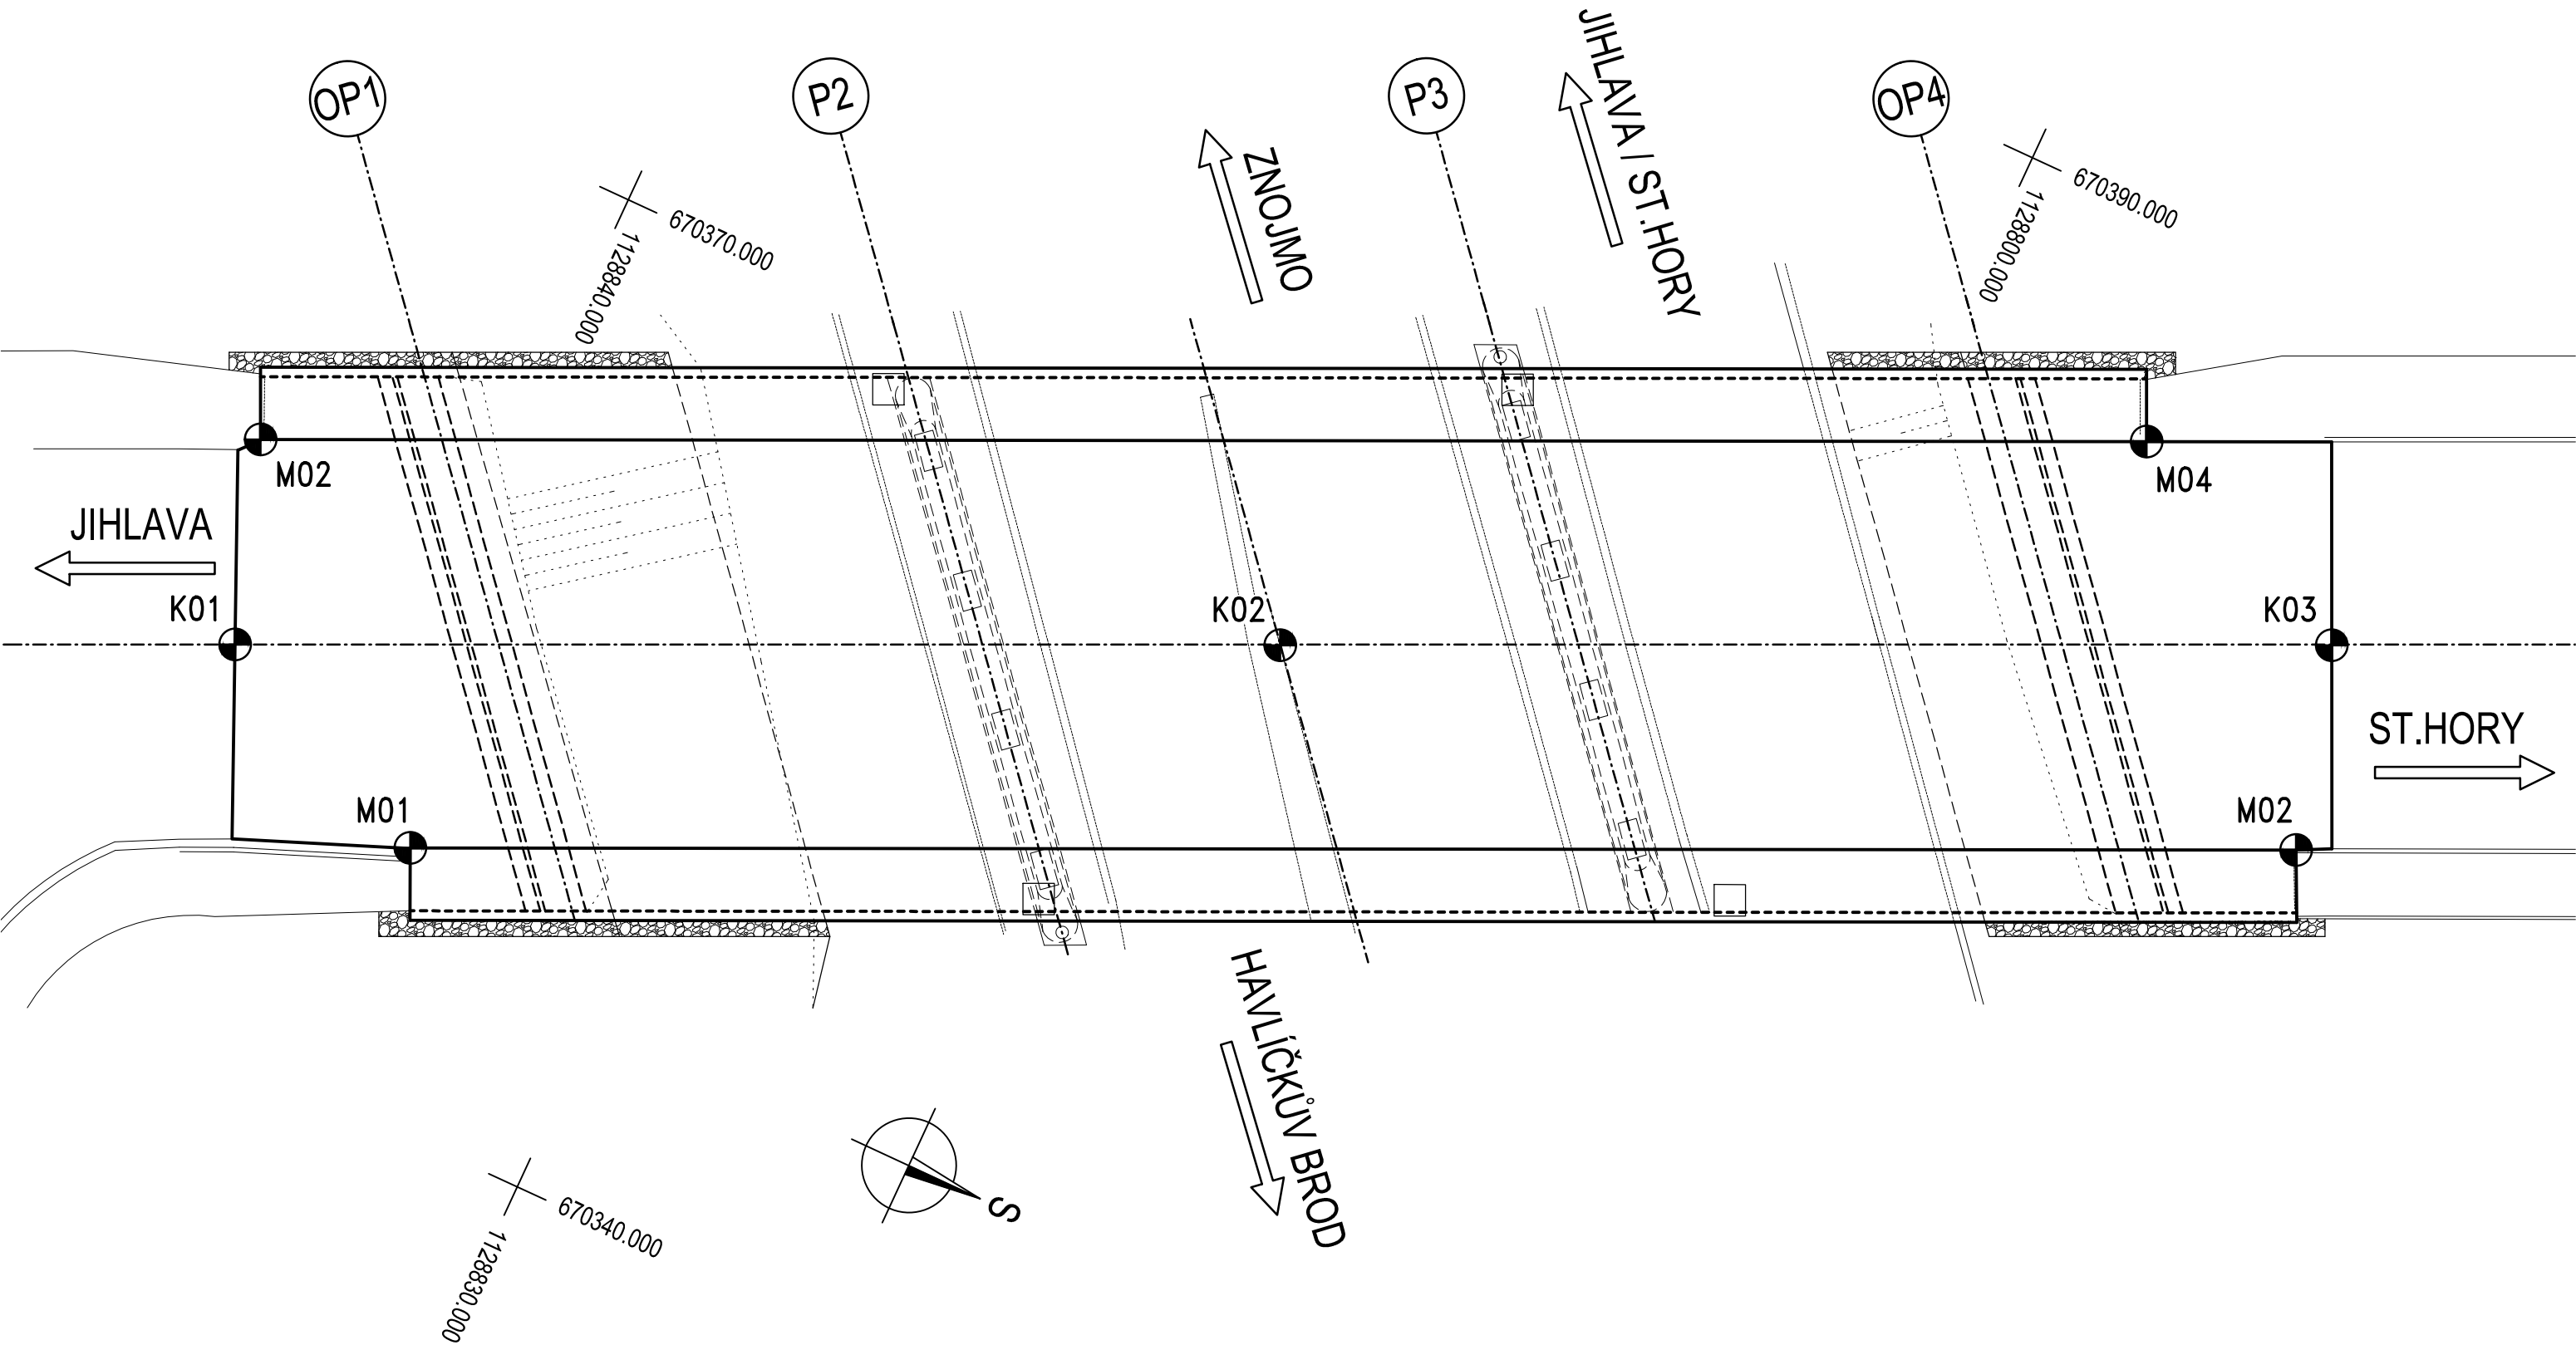


SOUŘADNICE

POPIS	ČÍSLO	Y [m]	X [m]
KOMINIKACE SO 201	K01	670351.894	1128845.410
	K02	670365.850	1128815.206
	K03	670379.917	1128784.833
MOST SO 201	M01	670348.356	1128837.625
	M02	670373.523	1128783.125
	M03	670358.155	1128847.413
	M04	670383.324	1128792.908

B

KONCEPT

SOUŘADNICOVÝ SYSTÉM: S-JTSK
VÝŠKOVÝ SYSTÉM: Bpv

VEDOUČÍ PROJEKTANT		Ing. Martin REHULKA		 Projekční kancelář PRIS spol. s r.o. OSOVA 20, 625 00 BRNO tel. / fax 547 212 053, e-mail info@pris.cz	
ZODPOVĚDNÝ PROJEKTANT		Ing. Radoslav PUČÁLKA			
VYPRACOVAL		Ing. Kateřina MRHAČOVÁ			
KONTROLOVAL		Ing. Jiří ŠRUBAŘ			
KRAJ	KRAJ VYSOČINA	OBJEDNATEL DOKUMENTACE	KSÚS VYSOČINA	DATUM	08/2019
AKCE II/523 Jihlava, ul. Jiráskova most ev.č. 523-001 SO 201 Most ev.č. 523-001				FORMÁT	A4
				MĚŘÍTKO	1:200
				STUPEŇ	DSP
				ČÍS. ZAKÁZKY	19044
				ARCHIVNÍ ČÍS.	B3_GKV.dwg
PŘÍLOHA	GEODETICKÝ KOORDINAČNÍ VÝKRES			ČÍS. SOUPRAVY	ČÍS. VÝKRESU B3