

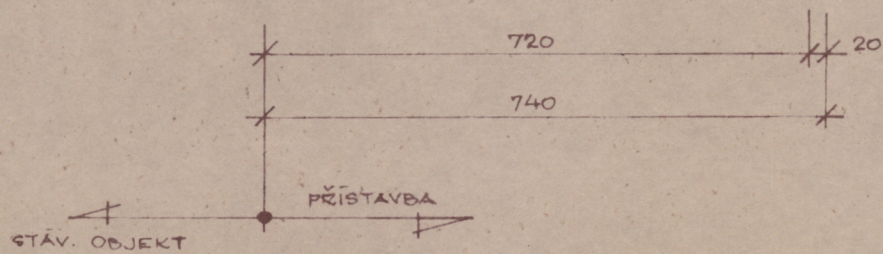



STŘECHA 1:100

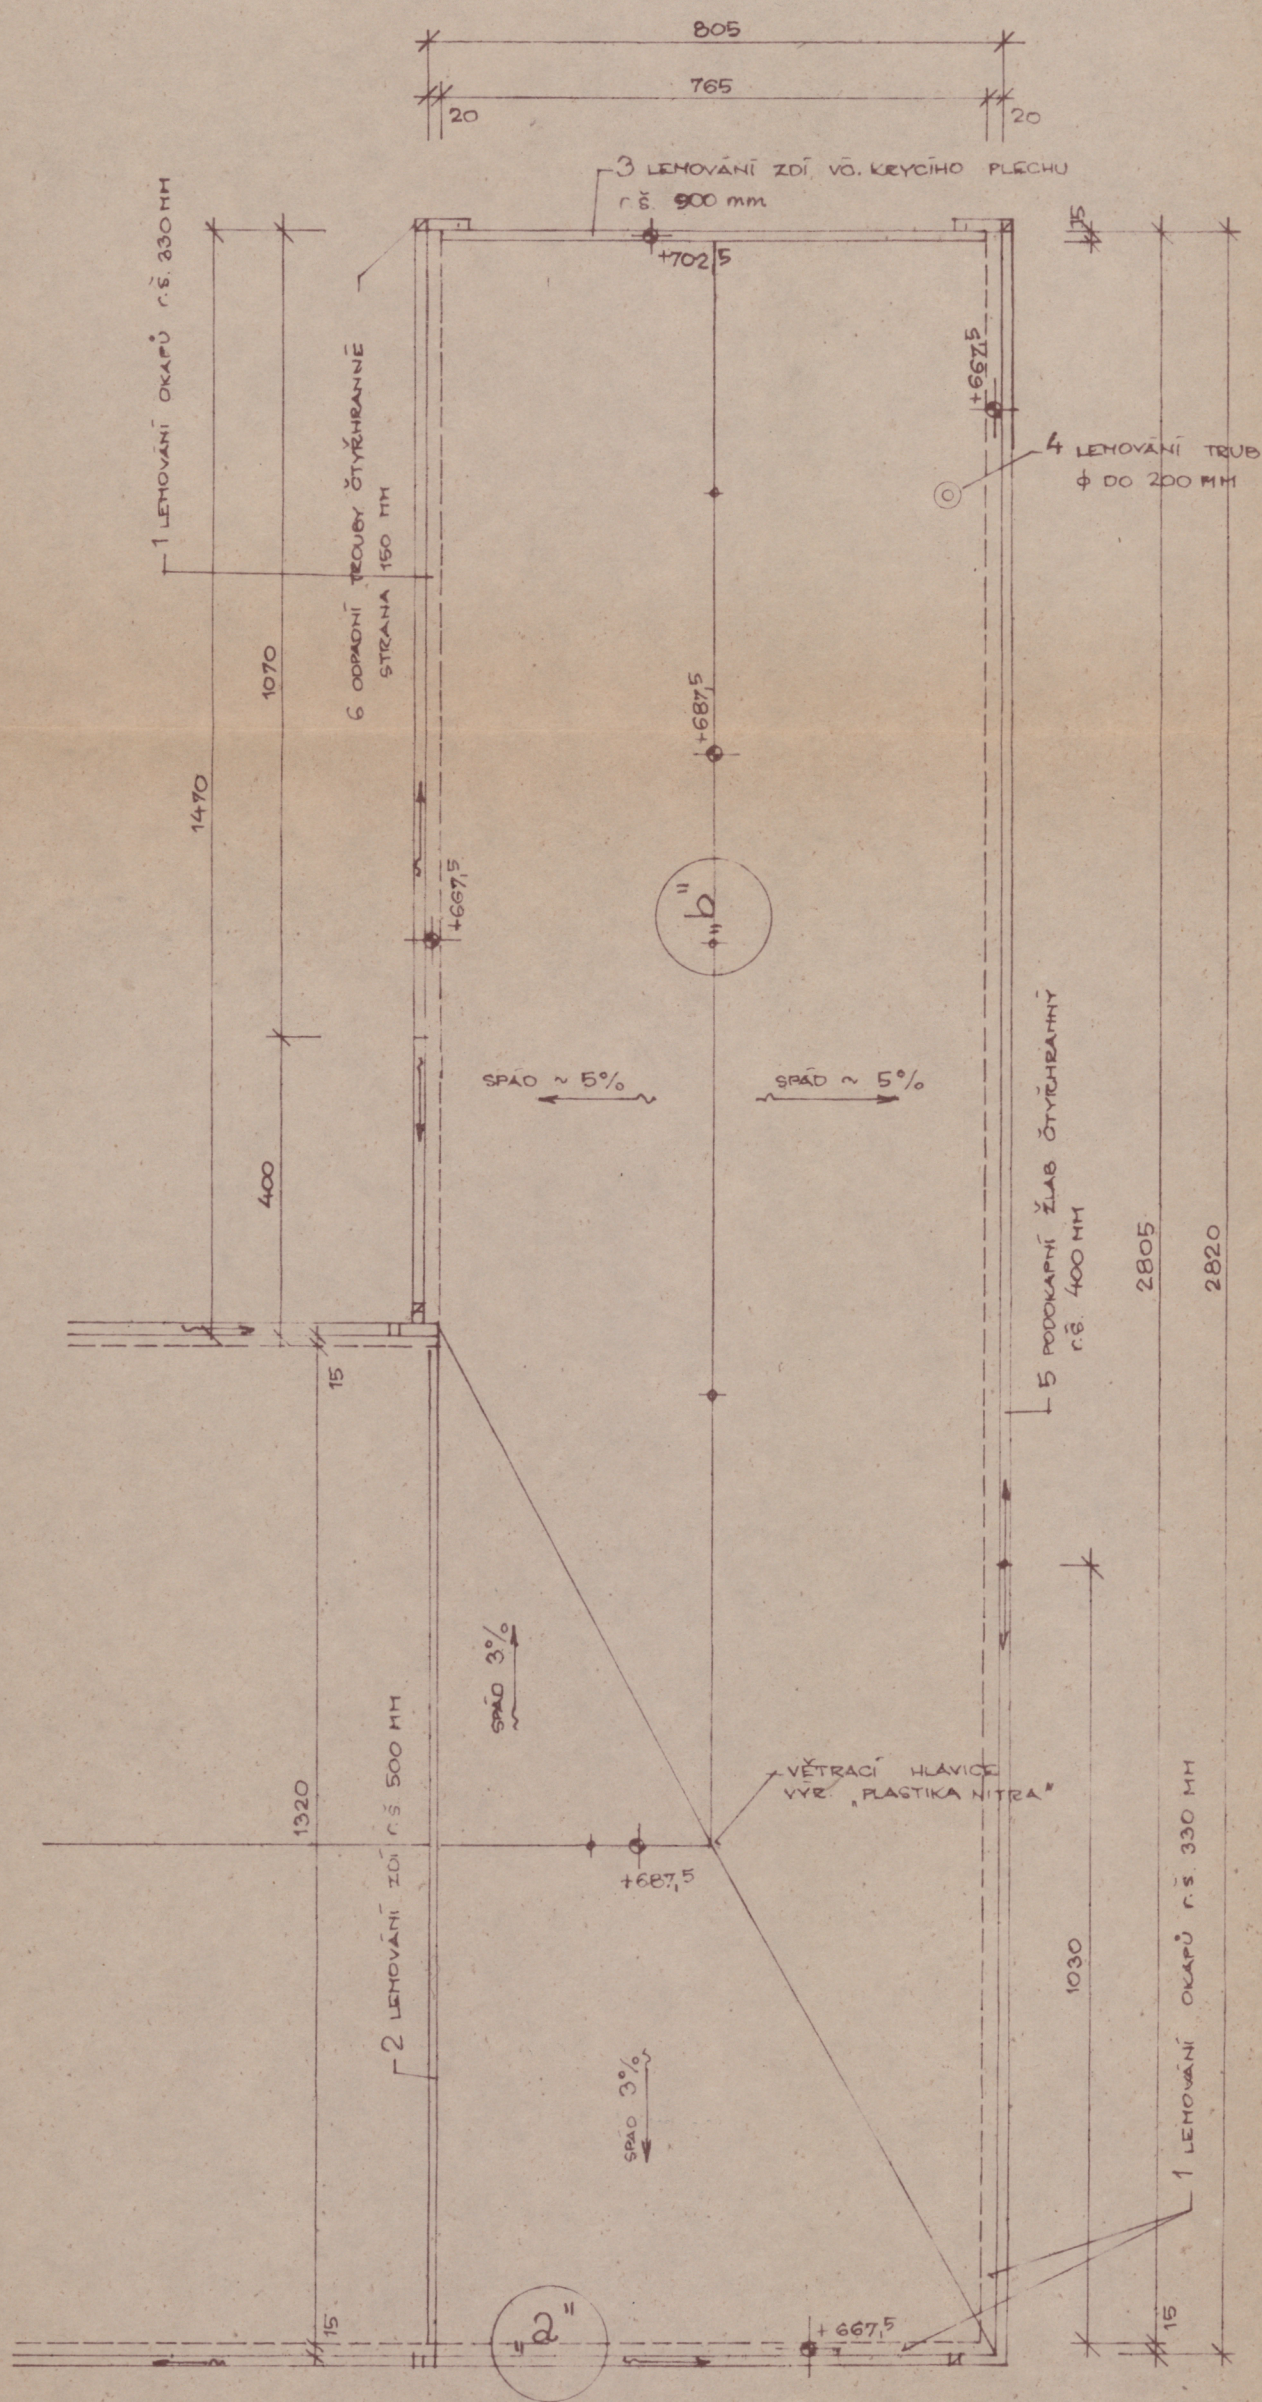

detail „a“ 1:5

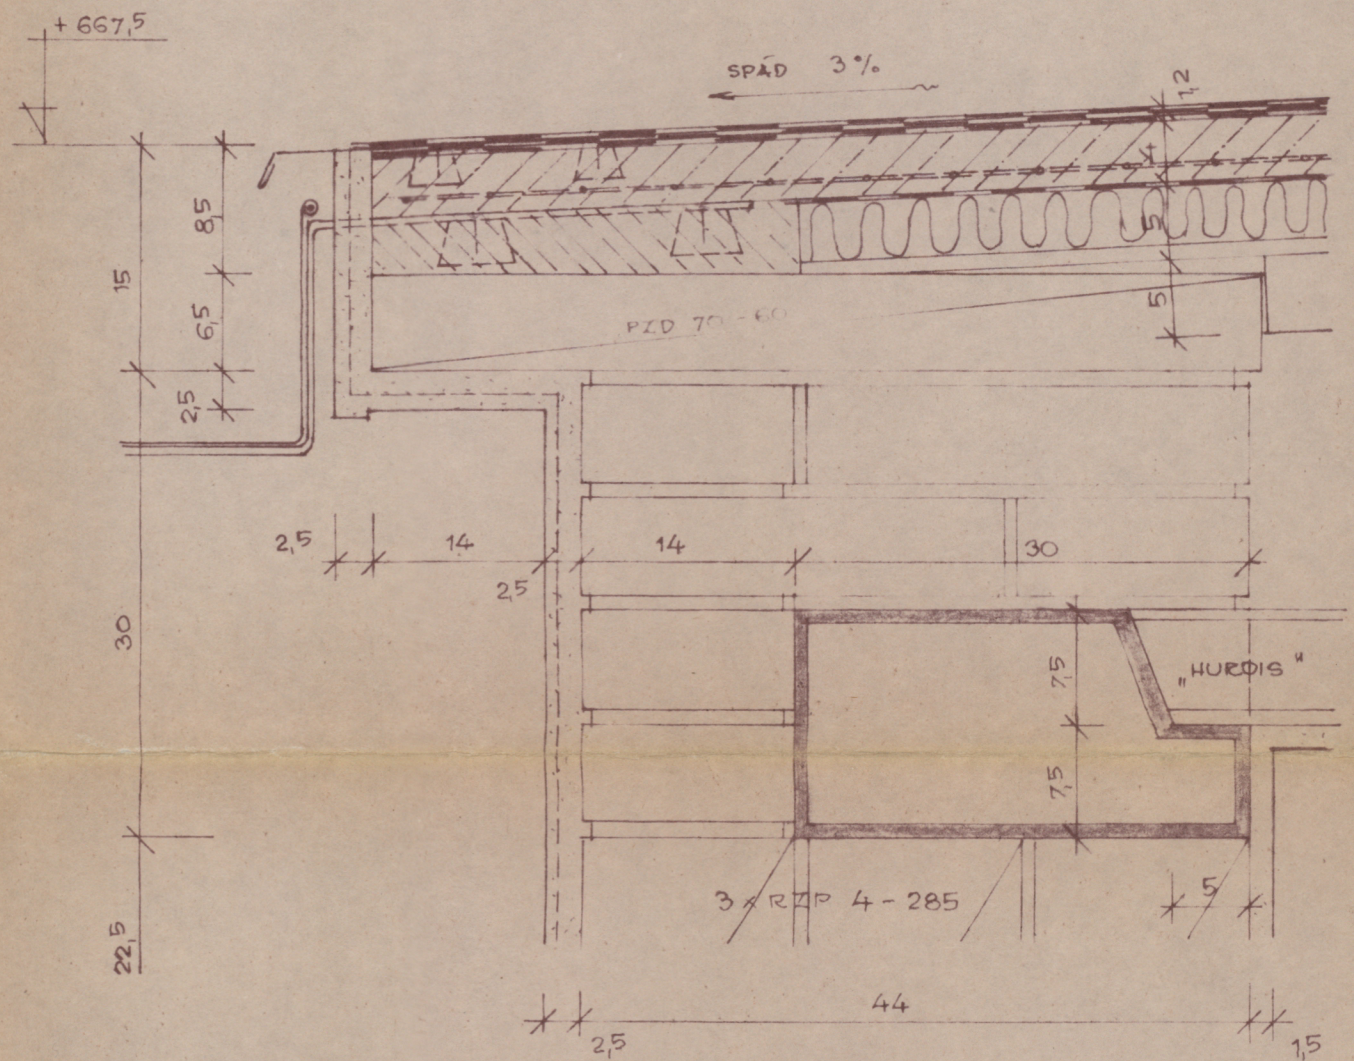

det. „b“ 1:10

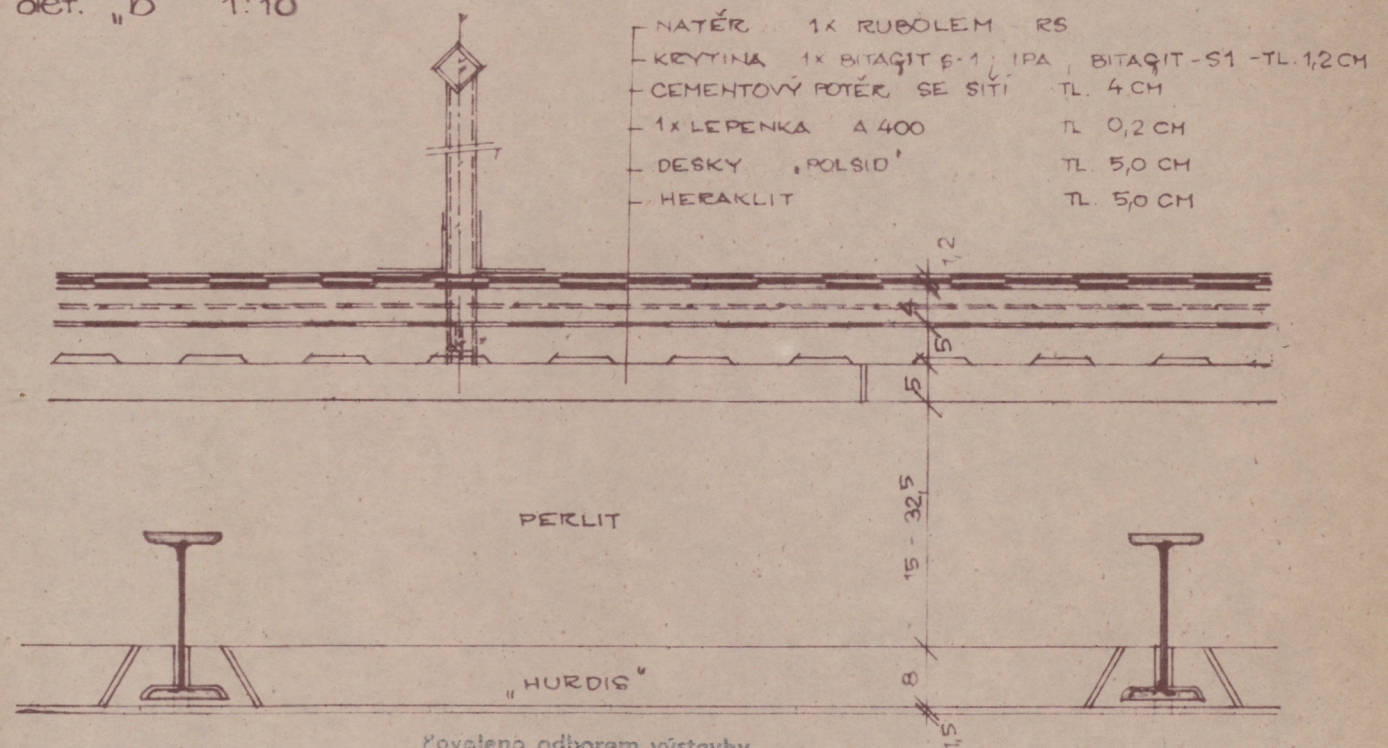

Povoleno odborem výstavby

MAKAV v Třebíči rozhodnutím

18. listopad 1982


2353/82/PK

projekt schválen:

a) bez námitek



Vedoucí odboru

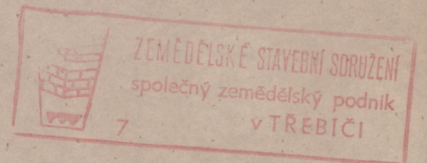

ČERNOHORSKÝ

TŘEBÍČ

OKRESNÍ SPRÁVA SILNIC TŘEBÍČ

PŘÍSTAVBA PROVOZNÍ BUDOVY
OSS TŘEBÍČ

PŮDORYS STŘECHY + DETAILS

ING. VEŠKRNA

TŘEBÍČ

1.1.73

3

IX. 79
J.P.
170-P/79

1:100; 1:10

1:5

8