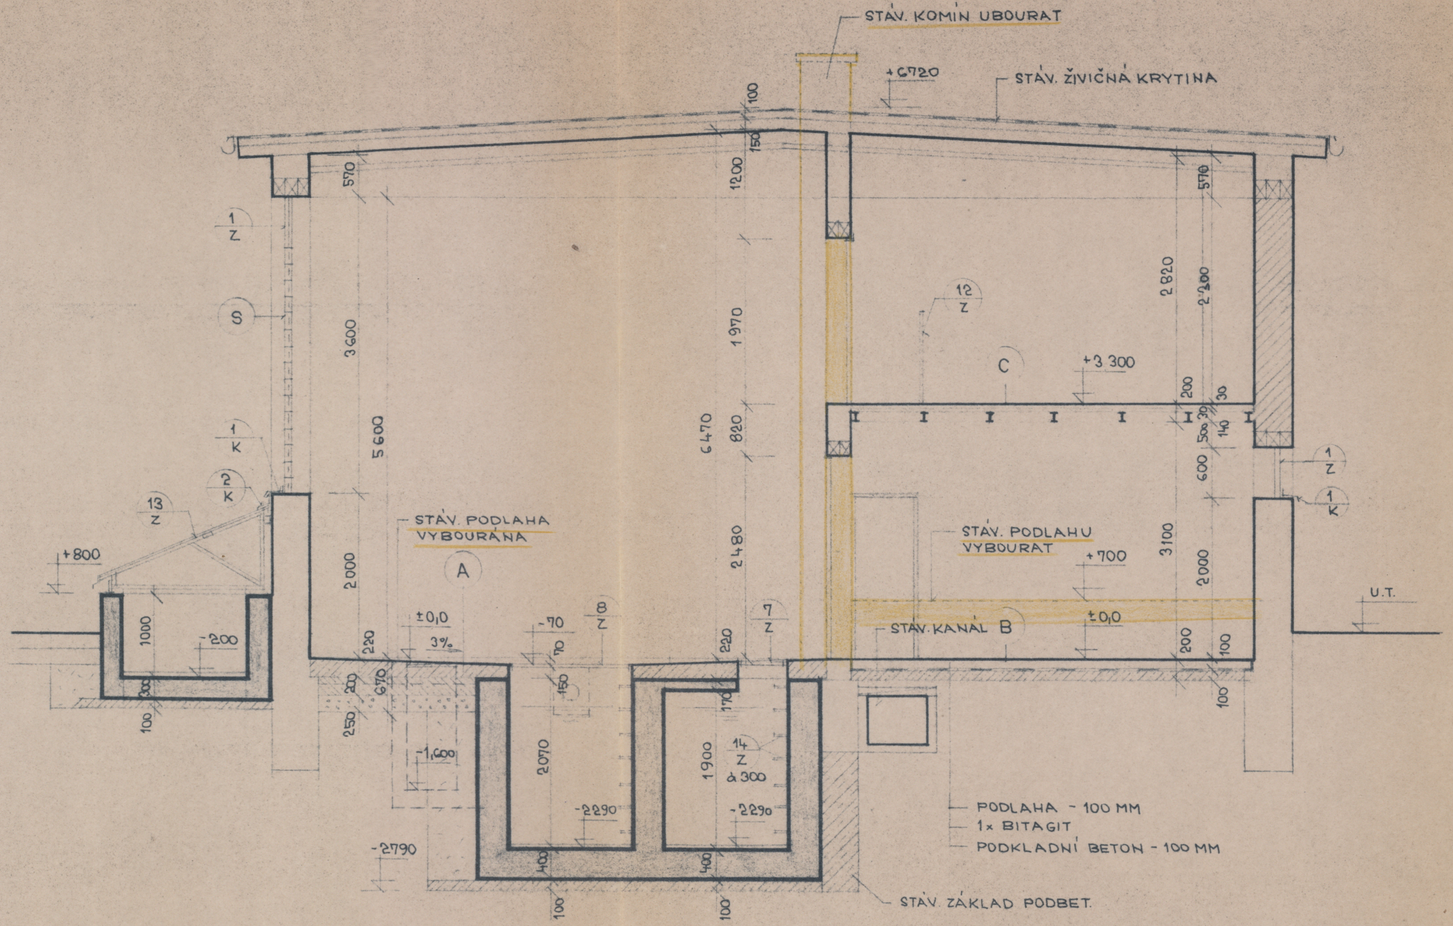

LEGENDA :

- STÁVAJÍCÍ KONSTRUKCE
- VYBOURANÉ ZDIVO, PODLAHA
- ZDIVO Z CIHEL PLNÝCH NA MVC 25
- BETON PROSTÝ
- ŽELEZOBETON

VOJENSKÝ PROJEKTOVÝ ÚSTAV PRAHA
ATELIÉR BRNO

PROJEKTANT	VYPRACOVAL	KONTROLOVAL		DRUH DOKUMENT	PROJEKT
ING. VRÁTNÝ	JOKLOVÁ	ING. JELÍNEK		ČÍSLO ZAKÁZKY	8779/01-6
	Joklová			VID. CIS. C. T. FT.	
				POČET LIST.	3 x A4
				DATUM	1. 1991
				MĚŘÍTKO	1 : 50

SÚS - TŘEBÍČ
ZIMNÍ UMÝVÁRNA VOZIDEL
STAVEBNÍ ŘEŠENÍ

ČÍS. KOPIE	ČÁST	ČÍS. PŘÍL.
1	E	4

ŘEZ A-A