


III/38711 VĚŽNÁ – ÚPRAVA SVAHU SITUACE DOTČENÝCH PARCEL M 1:250

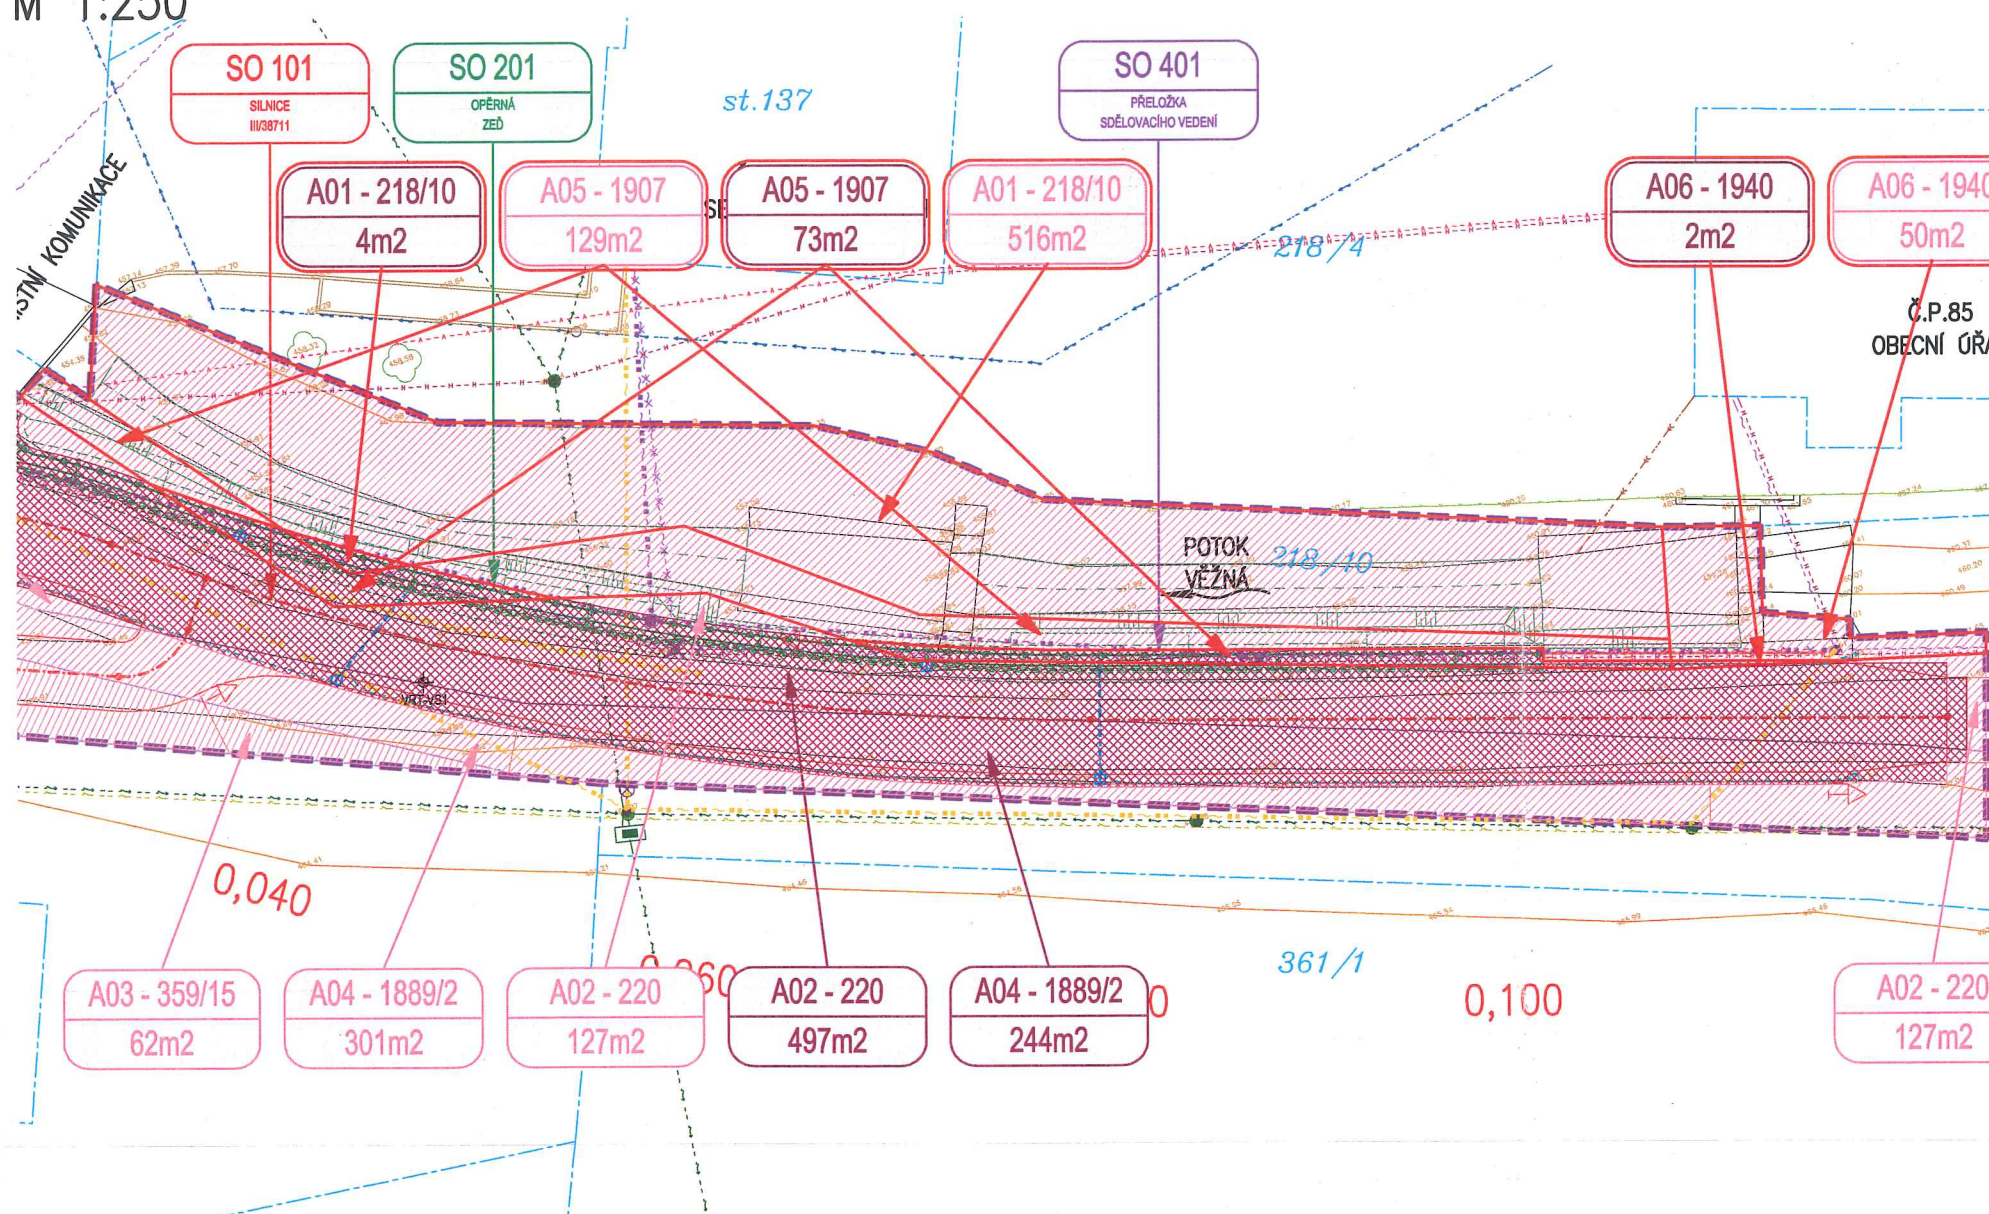

LEGENDA:

- STÁVAJÍCÍ PONECHANÉ STAVBY (BUDOVY, MOSTY, ZDI, PROPUSTKY, ...)
- STÁVAJÍCÍ ZPEVNĚNÉ PLOCHY (VOZOVKY, CHODNÍKY, DLÁŽDĚNÉ KORYTA, ...)
- STÁVAJÍCÍ PONECHANÉ OPLOČENÍ A ZÁBRADLÍ
- STÁVAJÍCÍ PONECHANÉ SVAHY
- STÁVAJÍCÍ SOLITÉRNÍ STROMY S PRŮMĚREM KMENU
- STÁVAJÍCÍ PLOŠNÉ SKUPINY STROMŮ A KEŘŮ
- STÁVAJÍCÍ RUŠENÝ STAV
- DOČASNÉ KONSTRUKCE (ZAŘÍZENÍ STAVBY, ...)
- DOČASNÉ KONSTRUKCE (ZEMNÍ TĚSESO)
- ŘEŠENÁ STAVBA (KOMUNIKACE, MOSTY, ZDI, PROPUSTKY, ...)
- ŘEŠENÁ STAVBA (OPLOČENÍ A ZÁBRADLÍ)
- ŘEŠENÁ STAVBA (ZEMNÍ TĚSESO)
- OCHRANĚNÉ SOLITÉRNÍ STROMY S PRŮMĚREM KMENU
- KÁCENÉ SOLITÉRNÍ STROMY S PRŮMĚREM KMENU
- NOVÁ VÝSADBA STROMY/KEŘE

LEGENDA KATASTRU A ZÁBORŮ:

- HRANICE KATASTRÁLNÍCH ÚZEMÍ
- HRANICE PARCELY KATASTRU NEMOVITOSTÍ
- XX/XX ČÍSLO PARCELY KATASTRU NEMOVITOSTÍ
- HRANICE STAVBY
- TRVALÝ ZÁBOR POZEMKŮ BEZ VÝKUPU PRO KSŮSV
- DOČASNÝ ZÁBOR POZEMKŮ DO 1. ROKU PRO KSŮSV

SOUHLAS S NAVRHOVANÝM STAVEBNÍM ZÁMĚREM DLE §184a ZÁKONA Č. 183/2006 SB. V PLATNÉM ZNĚNÍ

LESY ČESKÉ REPUBLIKY, s.p. JAKO VLASTNÍK POZEMKŮ P.Č. 218/10; 1907; 1940 V K.Ú. VĚŽNÁ NA MORAVĚ, SOUHLASÍ:

- S DOČASNÝM A TRVALÝM ZÁBOREM PRO KSŮSV POZEMKU P.Č. 218/10 V NAVRŽENÉM ROZSAHU
- S DOČASNÝM A TRVALÝM ZÁBOREM PRO KSŮSV POZEMKU P.Č. 1907 V NAVRŽENÉM ROZSAHU
- S DOČASNÝM A TRVALÝM ZÁBOREM PRO KSŮSV POZEMKU P.Č. 1940 V NAVRŽENÉM ROZSAHU

DATUM:

RAZÍTKO A PODPIS:

Lesy České republiky, s.p. [01]
se sídlem Přemyslova 1106/19, Nový Hradec Králové,
500 08 Hradec Králové
IČ: 42196451, DIČ: CZ42196451
Správa toků - oblast povodí Dyje
Zámek 6, 675 71 Náměstí nad Oslavou