


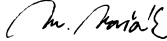



INVESTOR	KRAJSKÁ SPRÁVA A ÚDRŽBA SILNIC VYSOČINY, příspěvková organizace KOSOVSÁ 1122/16 586 01 JIHLAVA	Krajská správa a údržba silnic Vysočiny 
ZÁSTUPCE INVESTORA	JAROSLAV FIKAR	

SOUŘADNÝ SYSTÉM: S - JTSK

VÝŠKOVÝ SYSTÉM: B.p.v.

OZN. ZMĚNY	POPIS ZMĚNY	DATUM	PODPIS

ZHOTOVITEL	IM-PROJEKT, INŽENÝRSKÉ A MOSTNÍ KONSTRUKCE, s.r.o. VODNÍ 1, 602 00 BRNO TEL: 533 446 080-2, im-projekt@im-projekt.cz, www.im-projekt.cz	
ZAKÁZKOVÉ ČÍSLO	2022722	
ZODP. PROJEKTANT	ING. MARTIN VAŠÁK	
VYPRACOVAL	ING. TOMÁŠ PÁTEČEK	
KONTROLOVAL	ING. MARTIN VAŠÁK	



GENERÁLNÍ PROJEKTANT		IM-PROJEKT, INŽENÝRSKÉ A MOSTNÍ KONSTRUKCE, s.r.o. VODNÍ 1, 602 00 BRNO TEL: 533 446 080-2, im-projekt@im-projekt.cz, www.im-projekt.cz			
HLAVNÍ PROJEKTANT		ING. TOMÁŠ PÁTEČEK			
KRAJ: VYSOČINA		ORP: BYSTRICE NAD PERNŠTEJNEM	KATASTR: VĚŽNÁ NA MORAVĚ		
STAVBA: III/38711 VĚŽNÁ - ÚPRAVA SVAHU ČÁST : SO 101 - SILNICE III/38711				FORMÁT	A4
				DATUM	KVĚTEN 2023
				STUPEŇ	PDPS
				ČÍSLO ZAK.	2022722
				MĚŘÍTKO	1:100
PŘÍLOHA: CHARAKTERISTICKÉ PŘÍČNÉ ŘEZY				ČÍSLO PŘÍLOHY: D.1.1.02.04	ČÍSLO PARÉ:
				Dokumentaci lze užívat pouze ve smyslu příslušné smlouvy o dílo, výkres či jeho část může být kopírován nebo jiným způsobem rozšiřován pouze po předchozím souhlasu IM-Projekt, Inženýrské a mostní konstrukce, s.r.o.	

Dokumentaci lze užívat pouze ve smyslu příslušné smlouvy o dílo, výkres či jeho část může být kopírován nebo jiným způsobem rozšiřován pouze po předchozím souhlasu IM-Projekt, Inženýrské a mostní konstrukce, s.r.o.

SEZNAM STAVEBNÍCH OBJEKTŮ:

SO 101 - SILNICE III/38711

SO 201 - OPĚRNÁ ZEĎ


SEZNAM SOUVISEJÍCÍCH STAVEB:

VPIC VĚŽNÁ ZR III_38711 ÚPRAVA SVAHU


220
1943


$$\frac{220}{1889/2}$$



PŘÍČNÝ ŘEZ Č.03 0,018 99

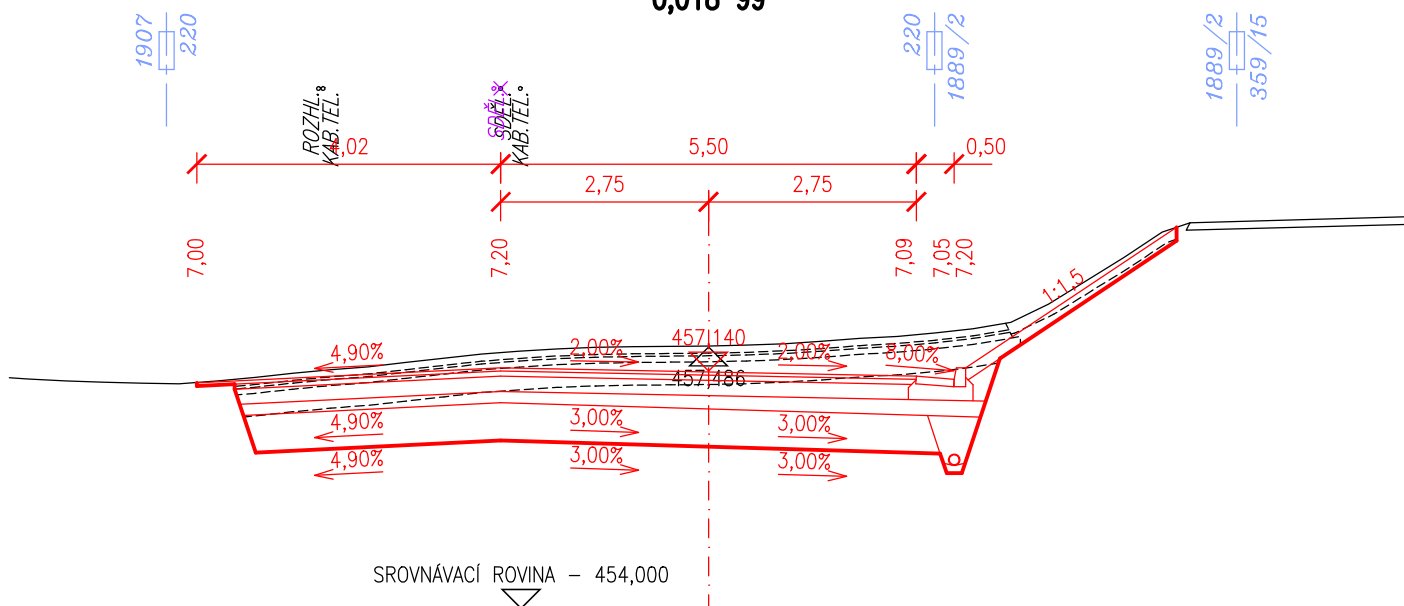


PŘÍČNÝ ŘEZ Č.04 0,020 00

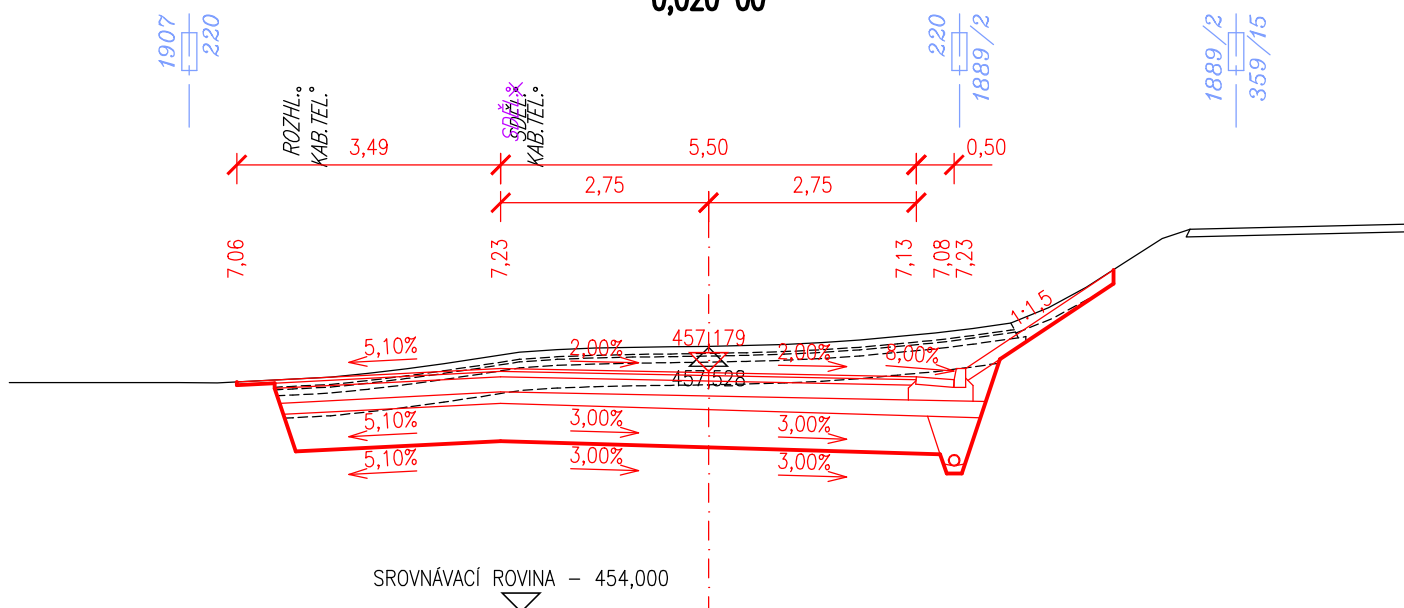


PŘÍČNÝ ŘEZ Č.05 0,030 00

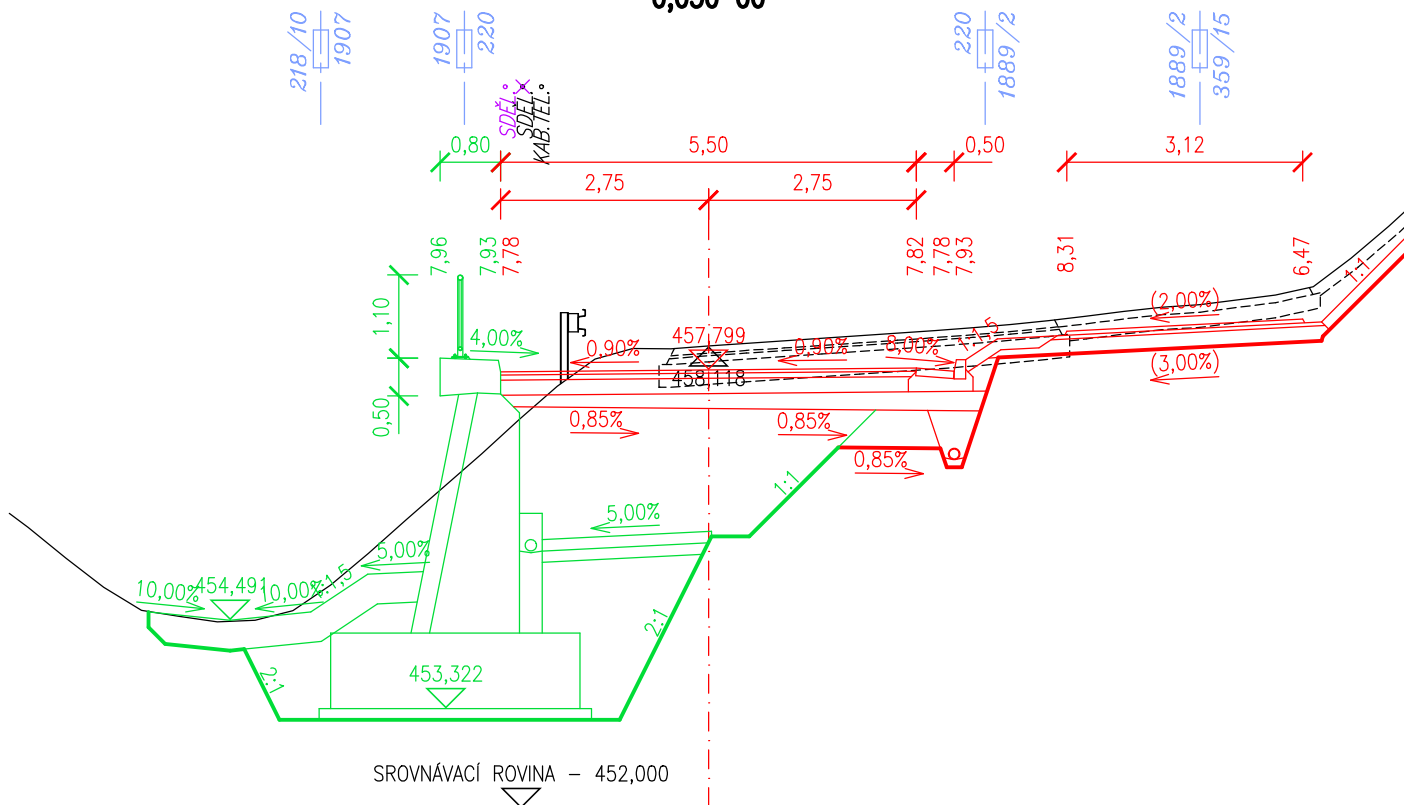


PŘÍČNÝ ŘEZ Č.06 0,032 96

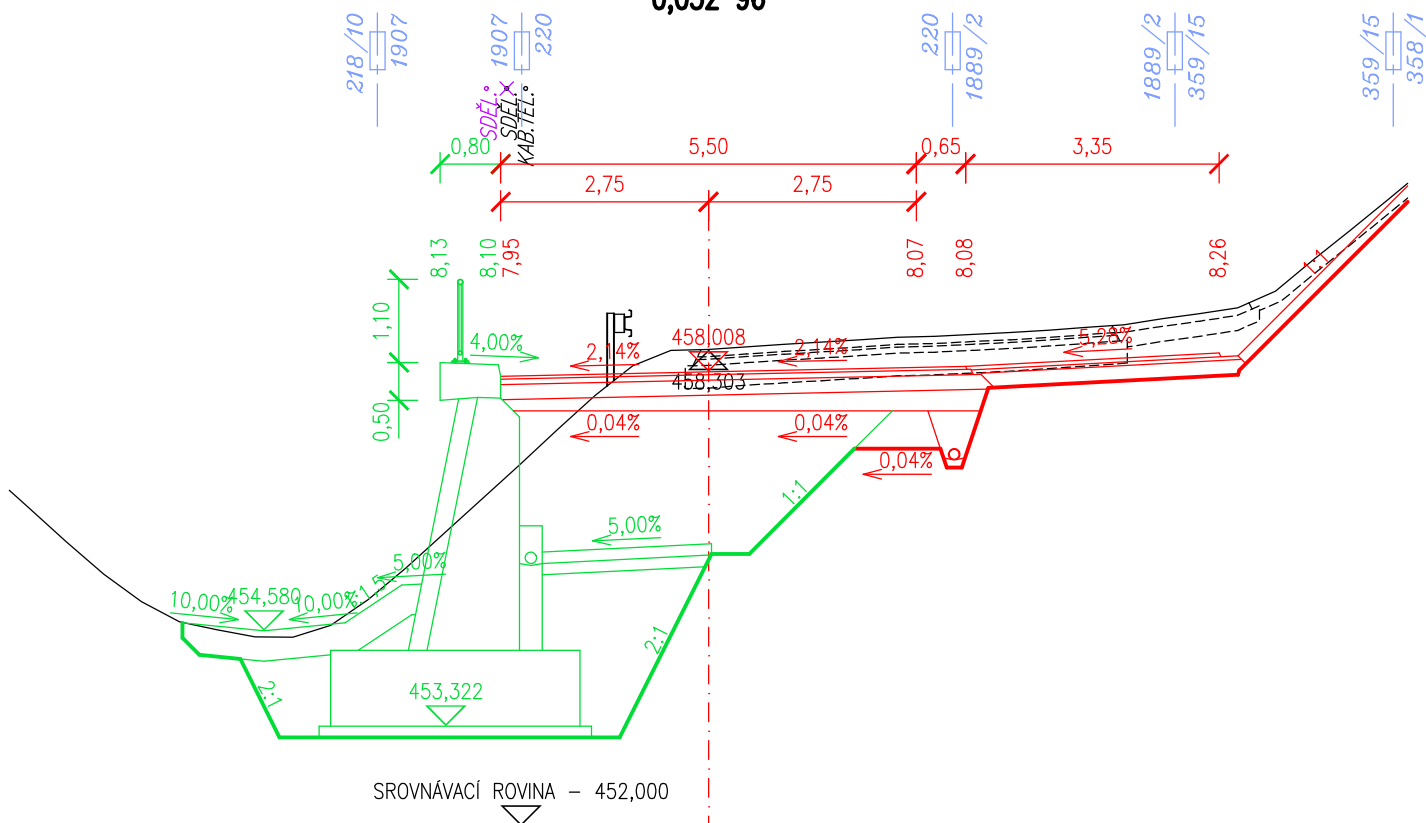


PŘÍČNÝ ŘEZ Č.07 0,040 00

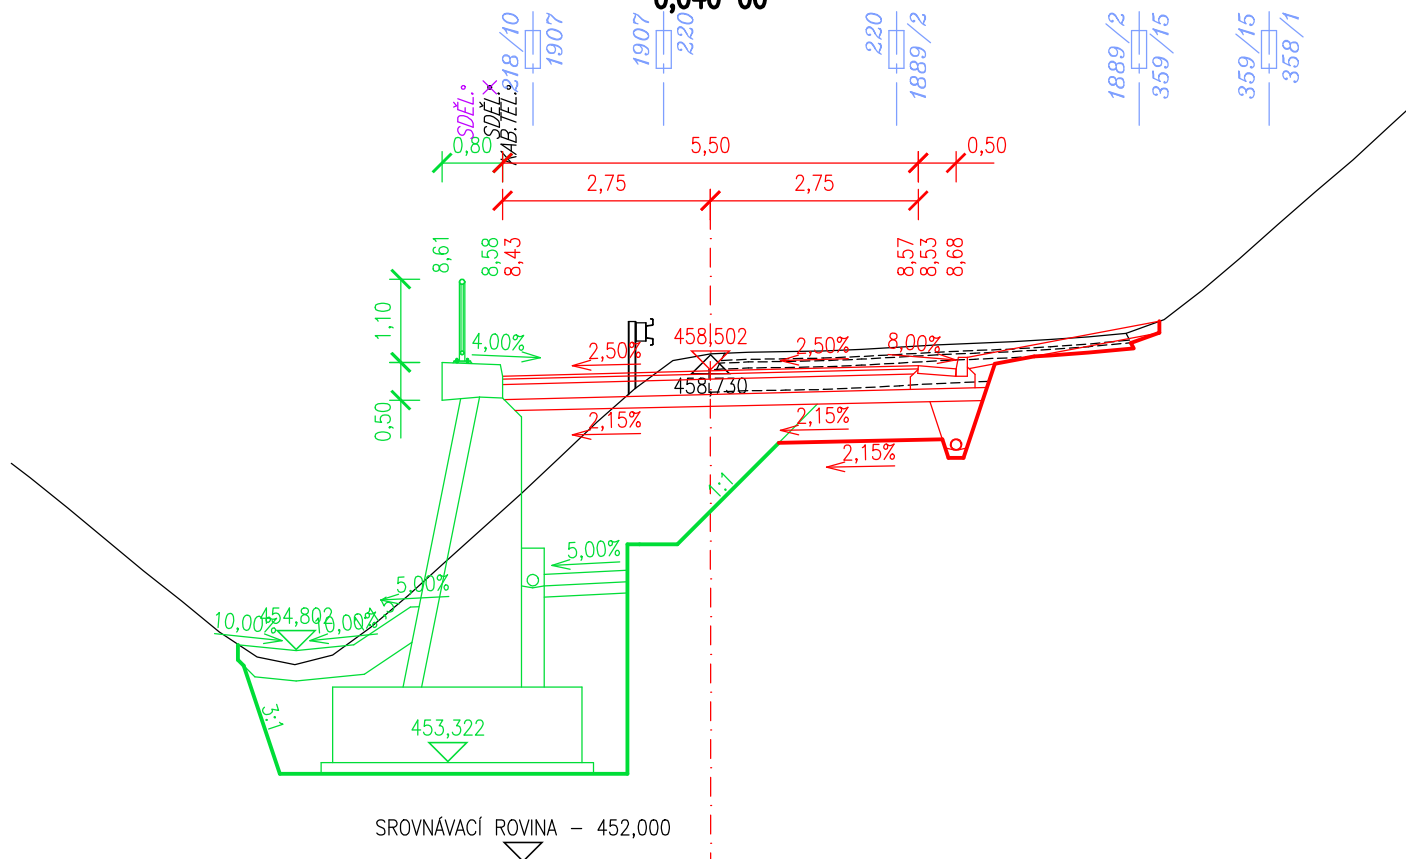


PŘÍČNÝ ŘEZ Č.08 0,050 00

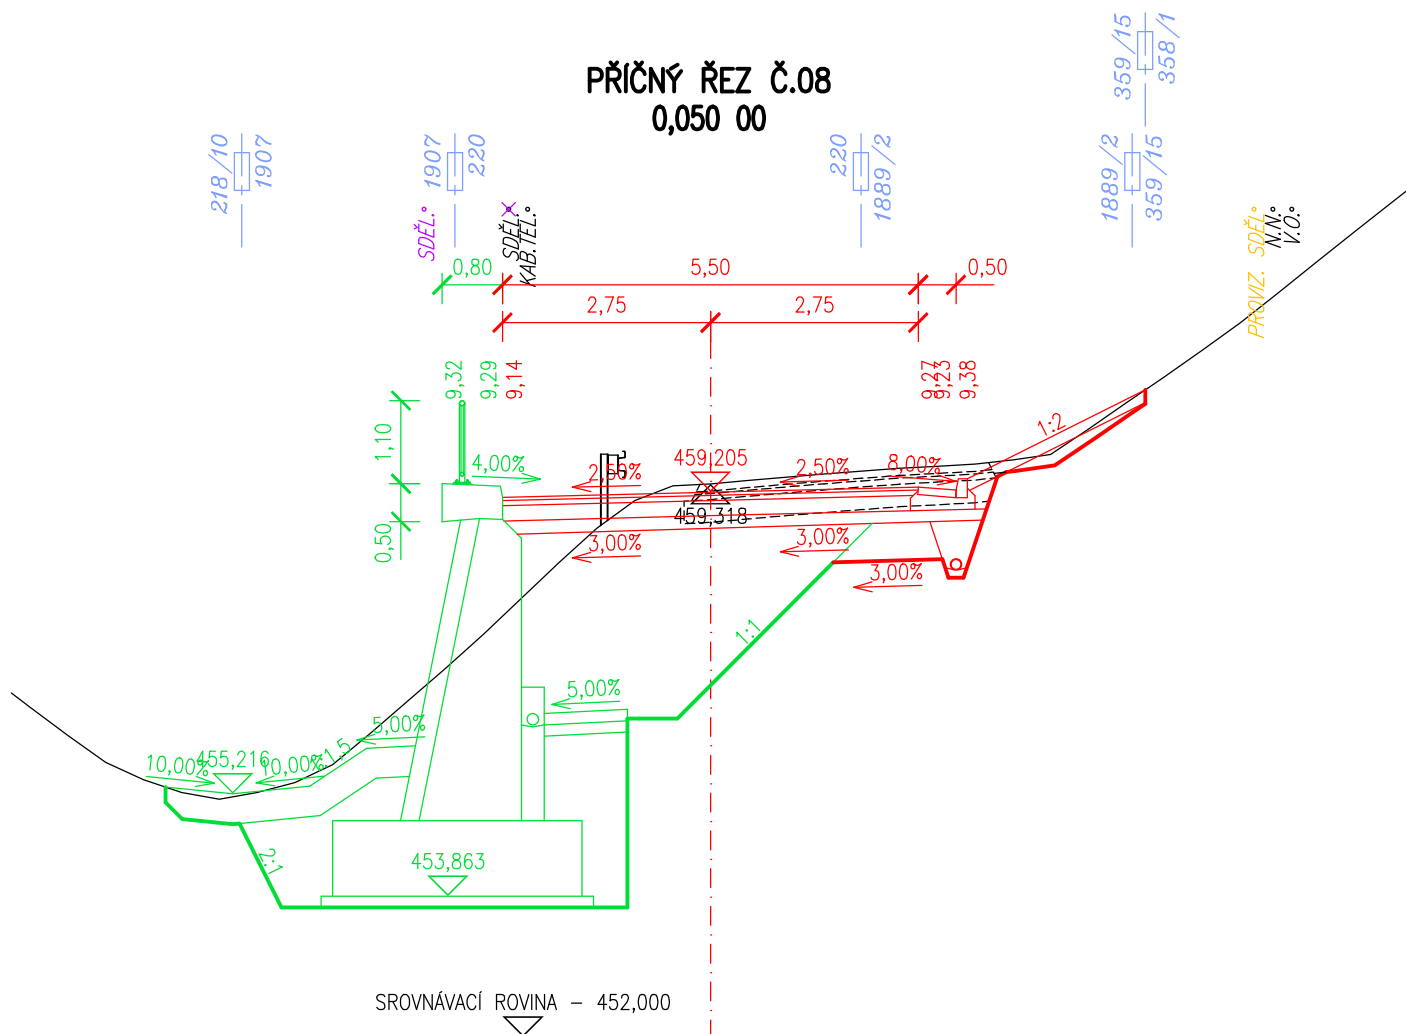

PŘÍČNÝ ŘEZ Č.09
0,060 00

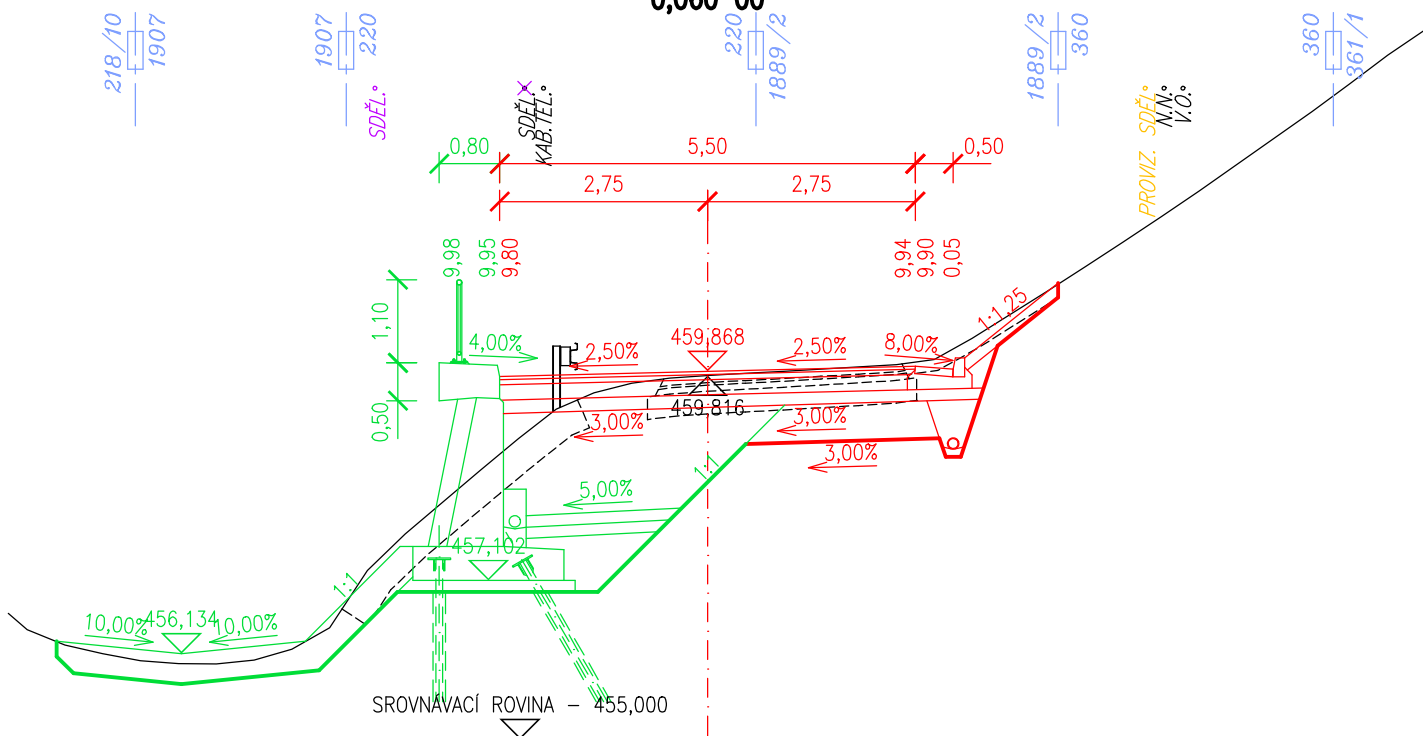

PŘÍČNÝ ŘEZ Č.10
0,070 00

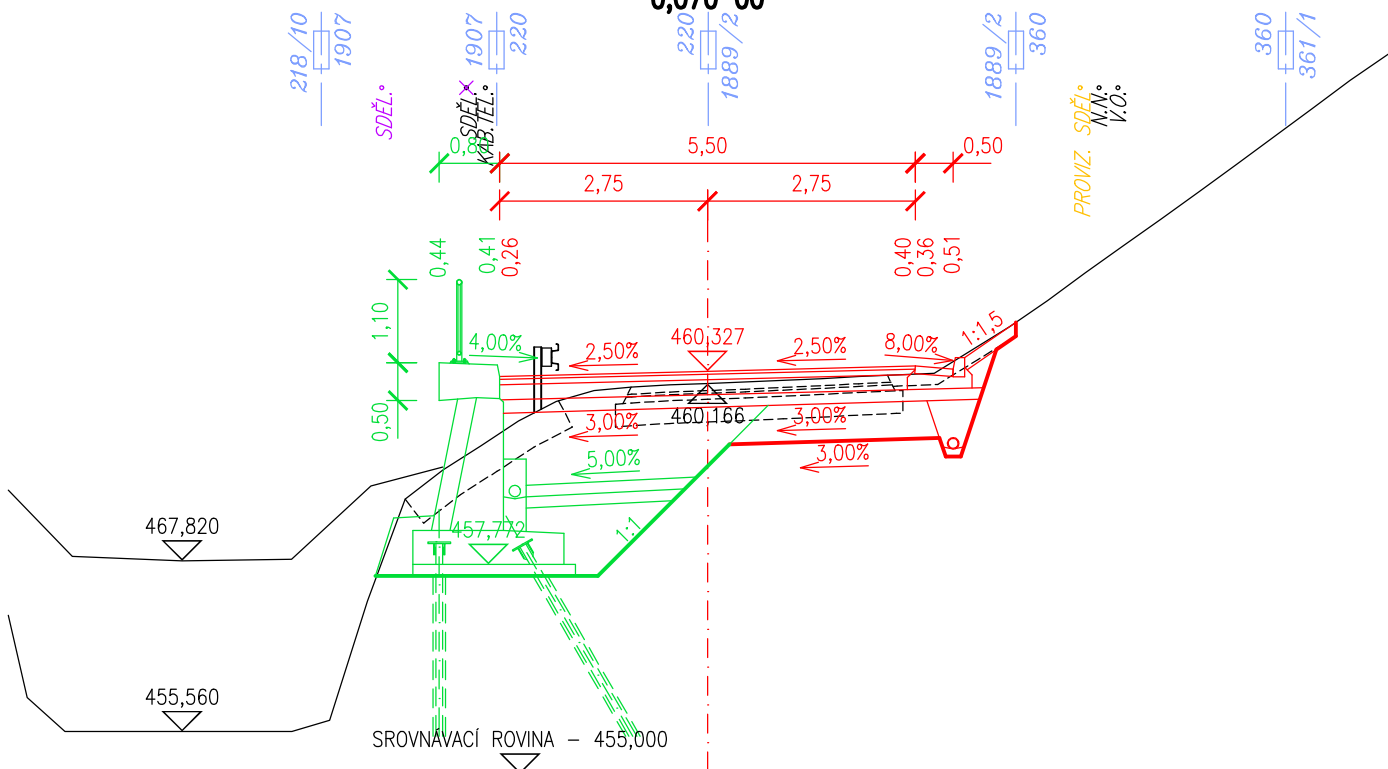


0,080 00




0,090 00




PŘÍČNÝ ŘEZ Č.13
0,100 00

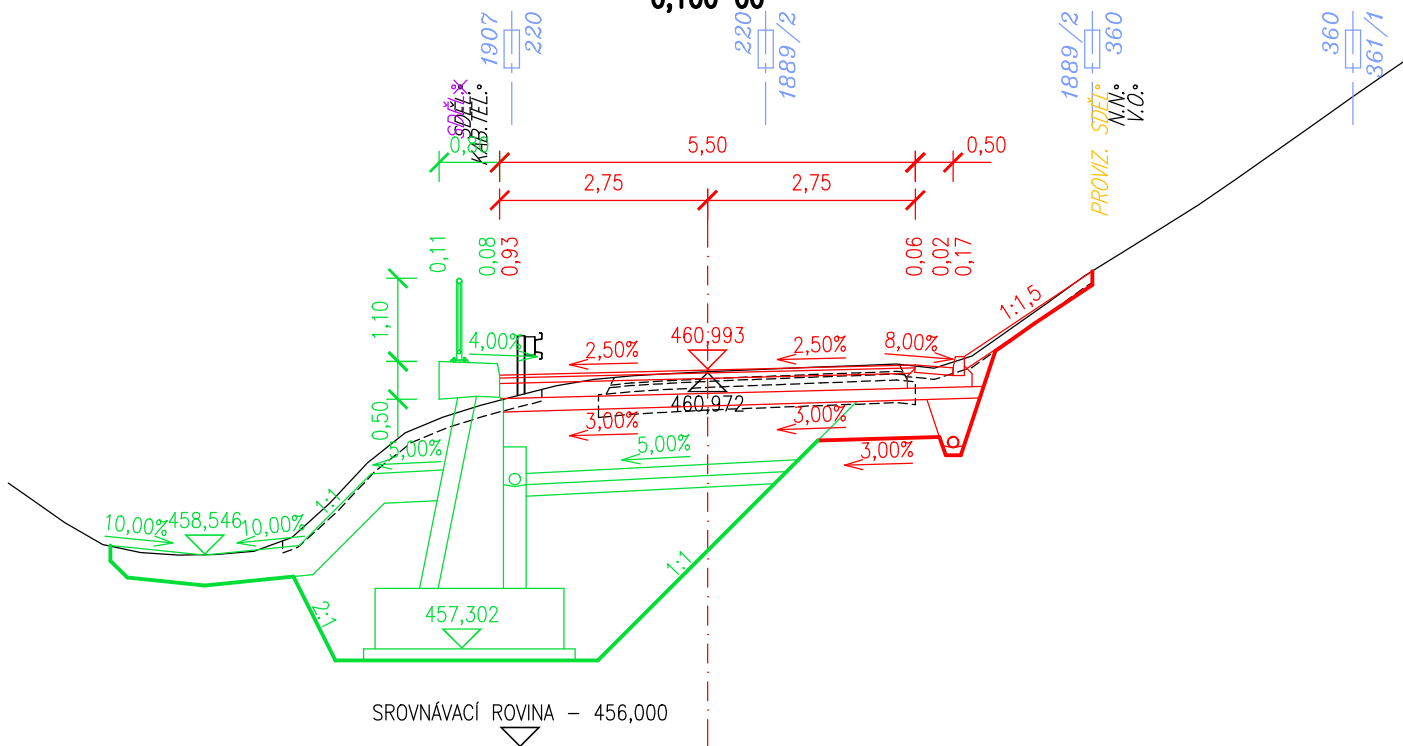

PŘÍČNÝ ŘEZ Č.14
0,110 00

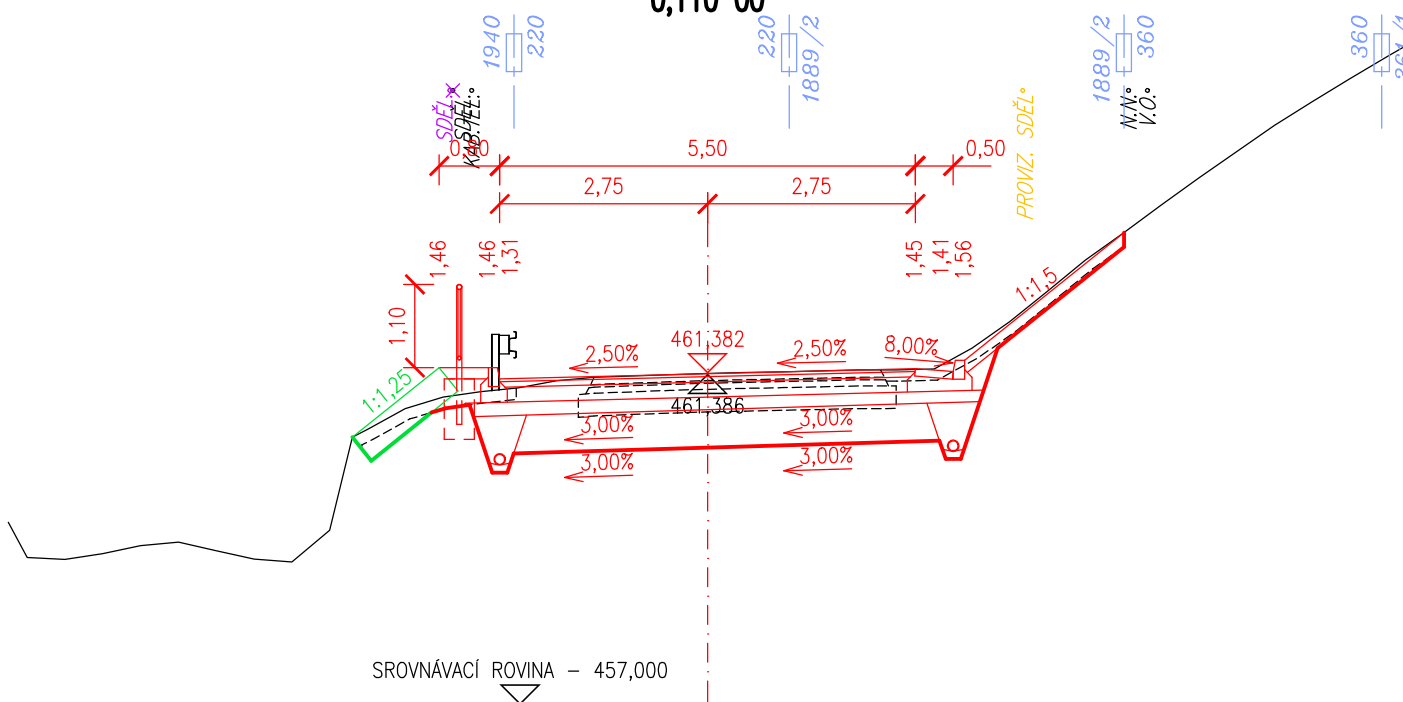

PŘÍČNÝ ŘEZ Č.15 0,120 00

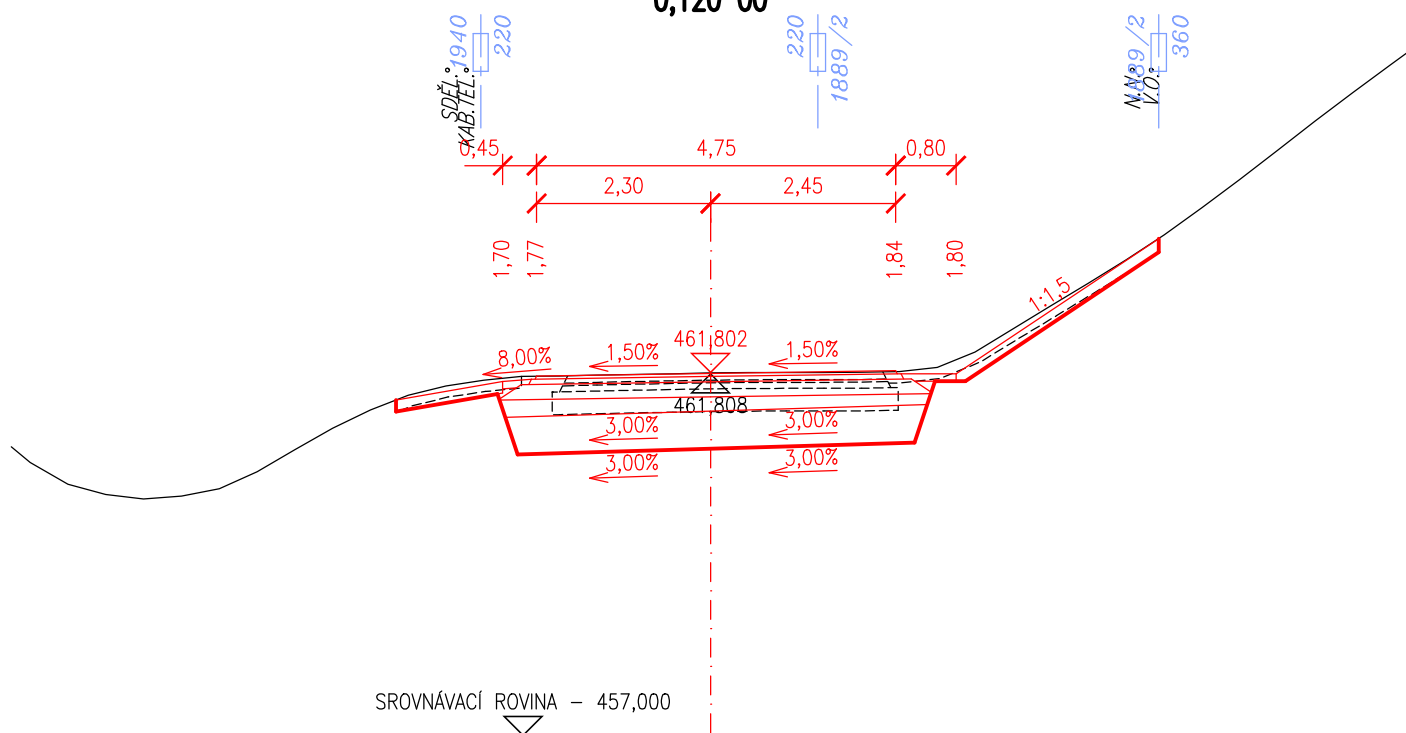

PŘÍČNÝ ŘEZ Č.16 0,122 00

