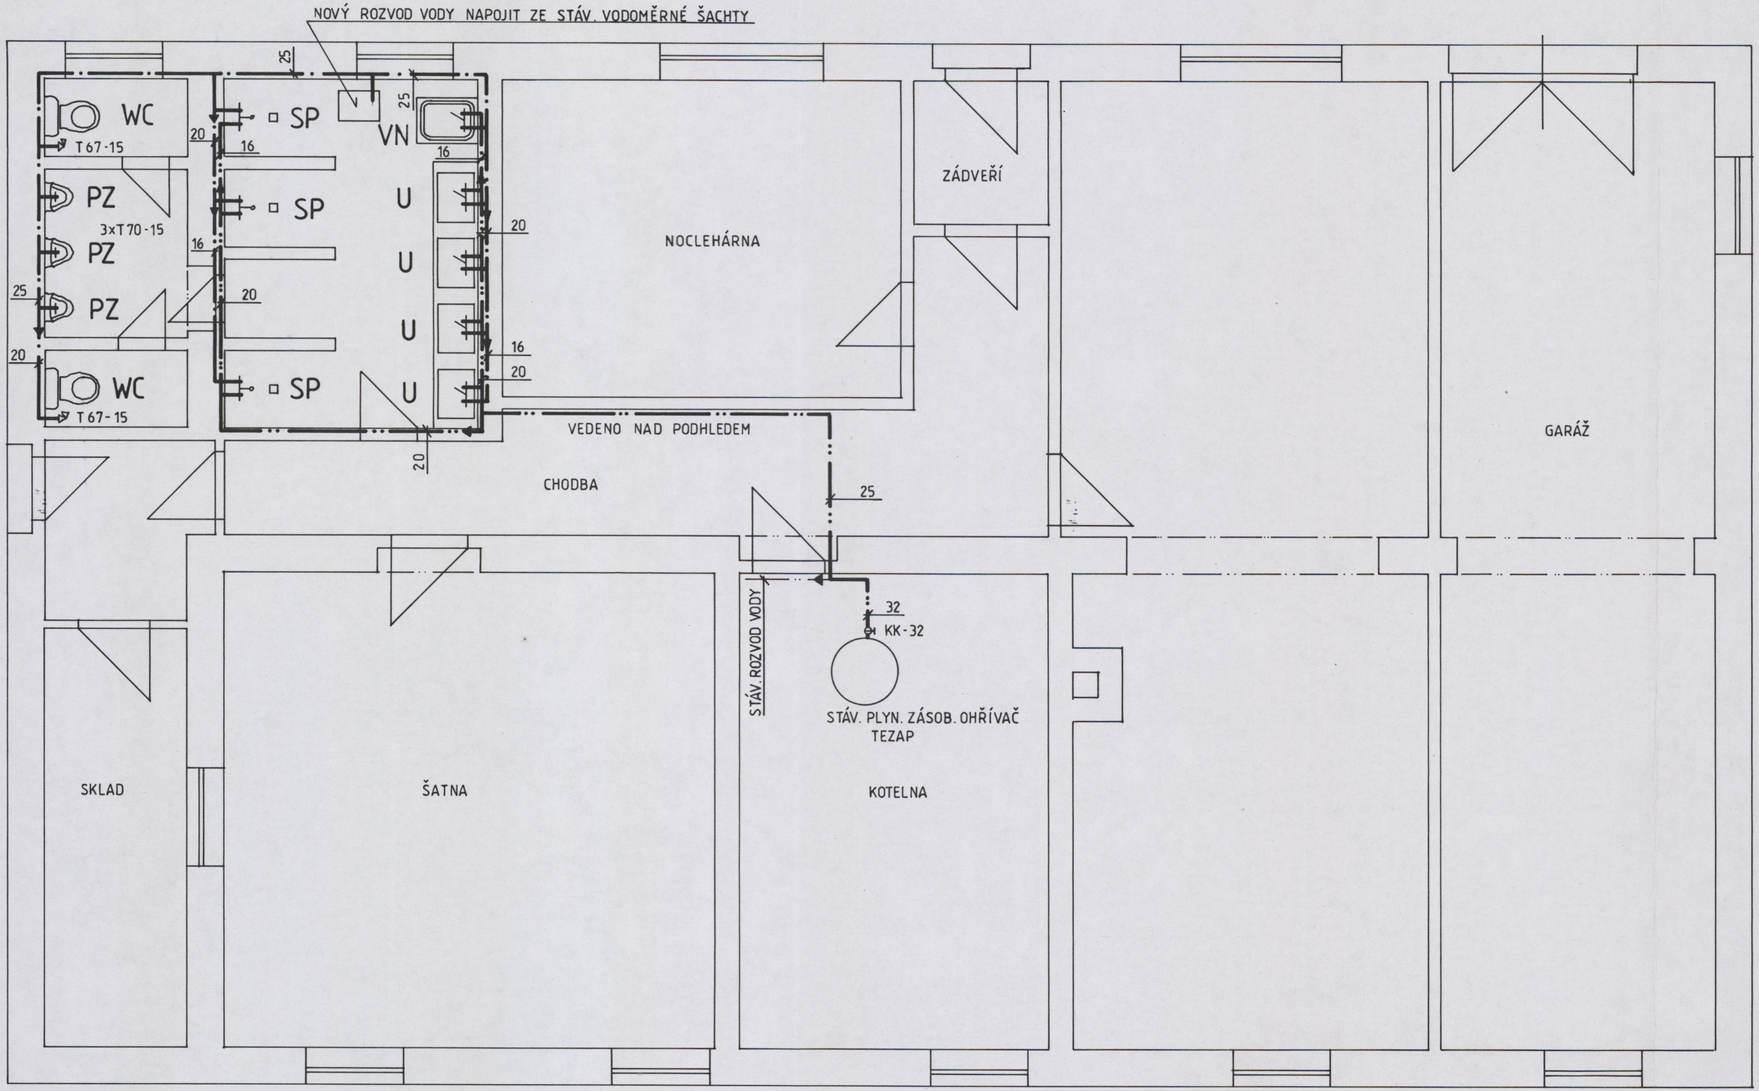

MILOŠ FREIBERG
Autorizovaný technik pro techniku prostředí staveb, specializace zdravotní technika
ČKAIT - 1003192

1

ZODP. PROJEKTANT FREIBERG MILOŠ		FREIBERG MILOŠ	
KRESLIL FREIBERG MILOŠ		Projekty staveb Ostašov 28 IČO 64335844 tel. 0618/862228	
INVESTOR	SÚS Třebíč s.p.o., Hrotovická 1102, Třebíč		
MÍSTO STAVBY	Náměšť nad Oslavou	MĚŘÍTKO	1:50
AKCE	Rekonstrukce cestmistrovství Náměšť nad Oslavou - ZTI	FORMÁT	3 A4
		DATUM	02/2001
OBSAH	Půdorys podlaží - vodoinstalace	VÝKRES č.	ZTI - 1