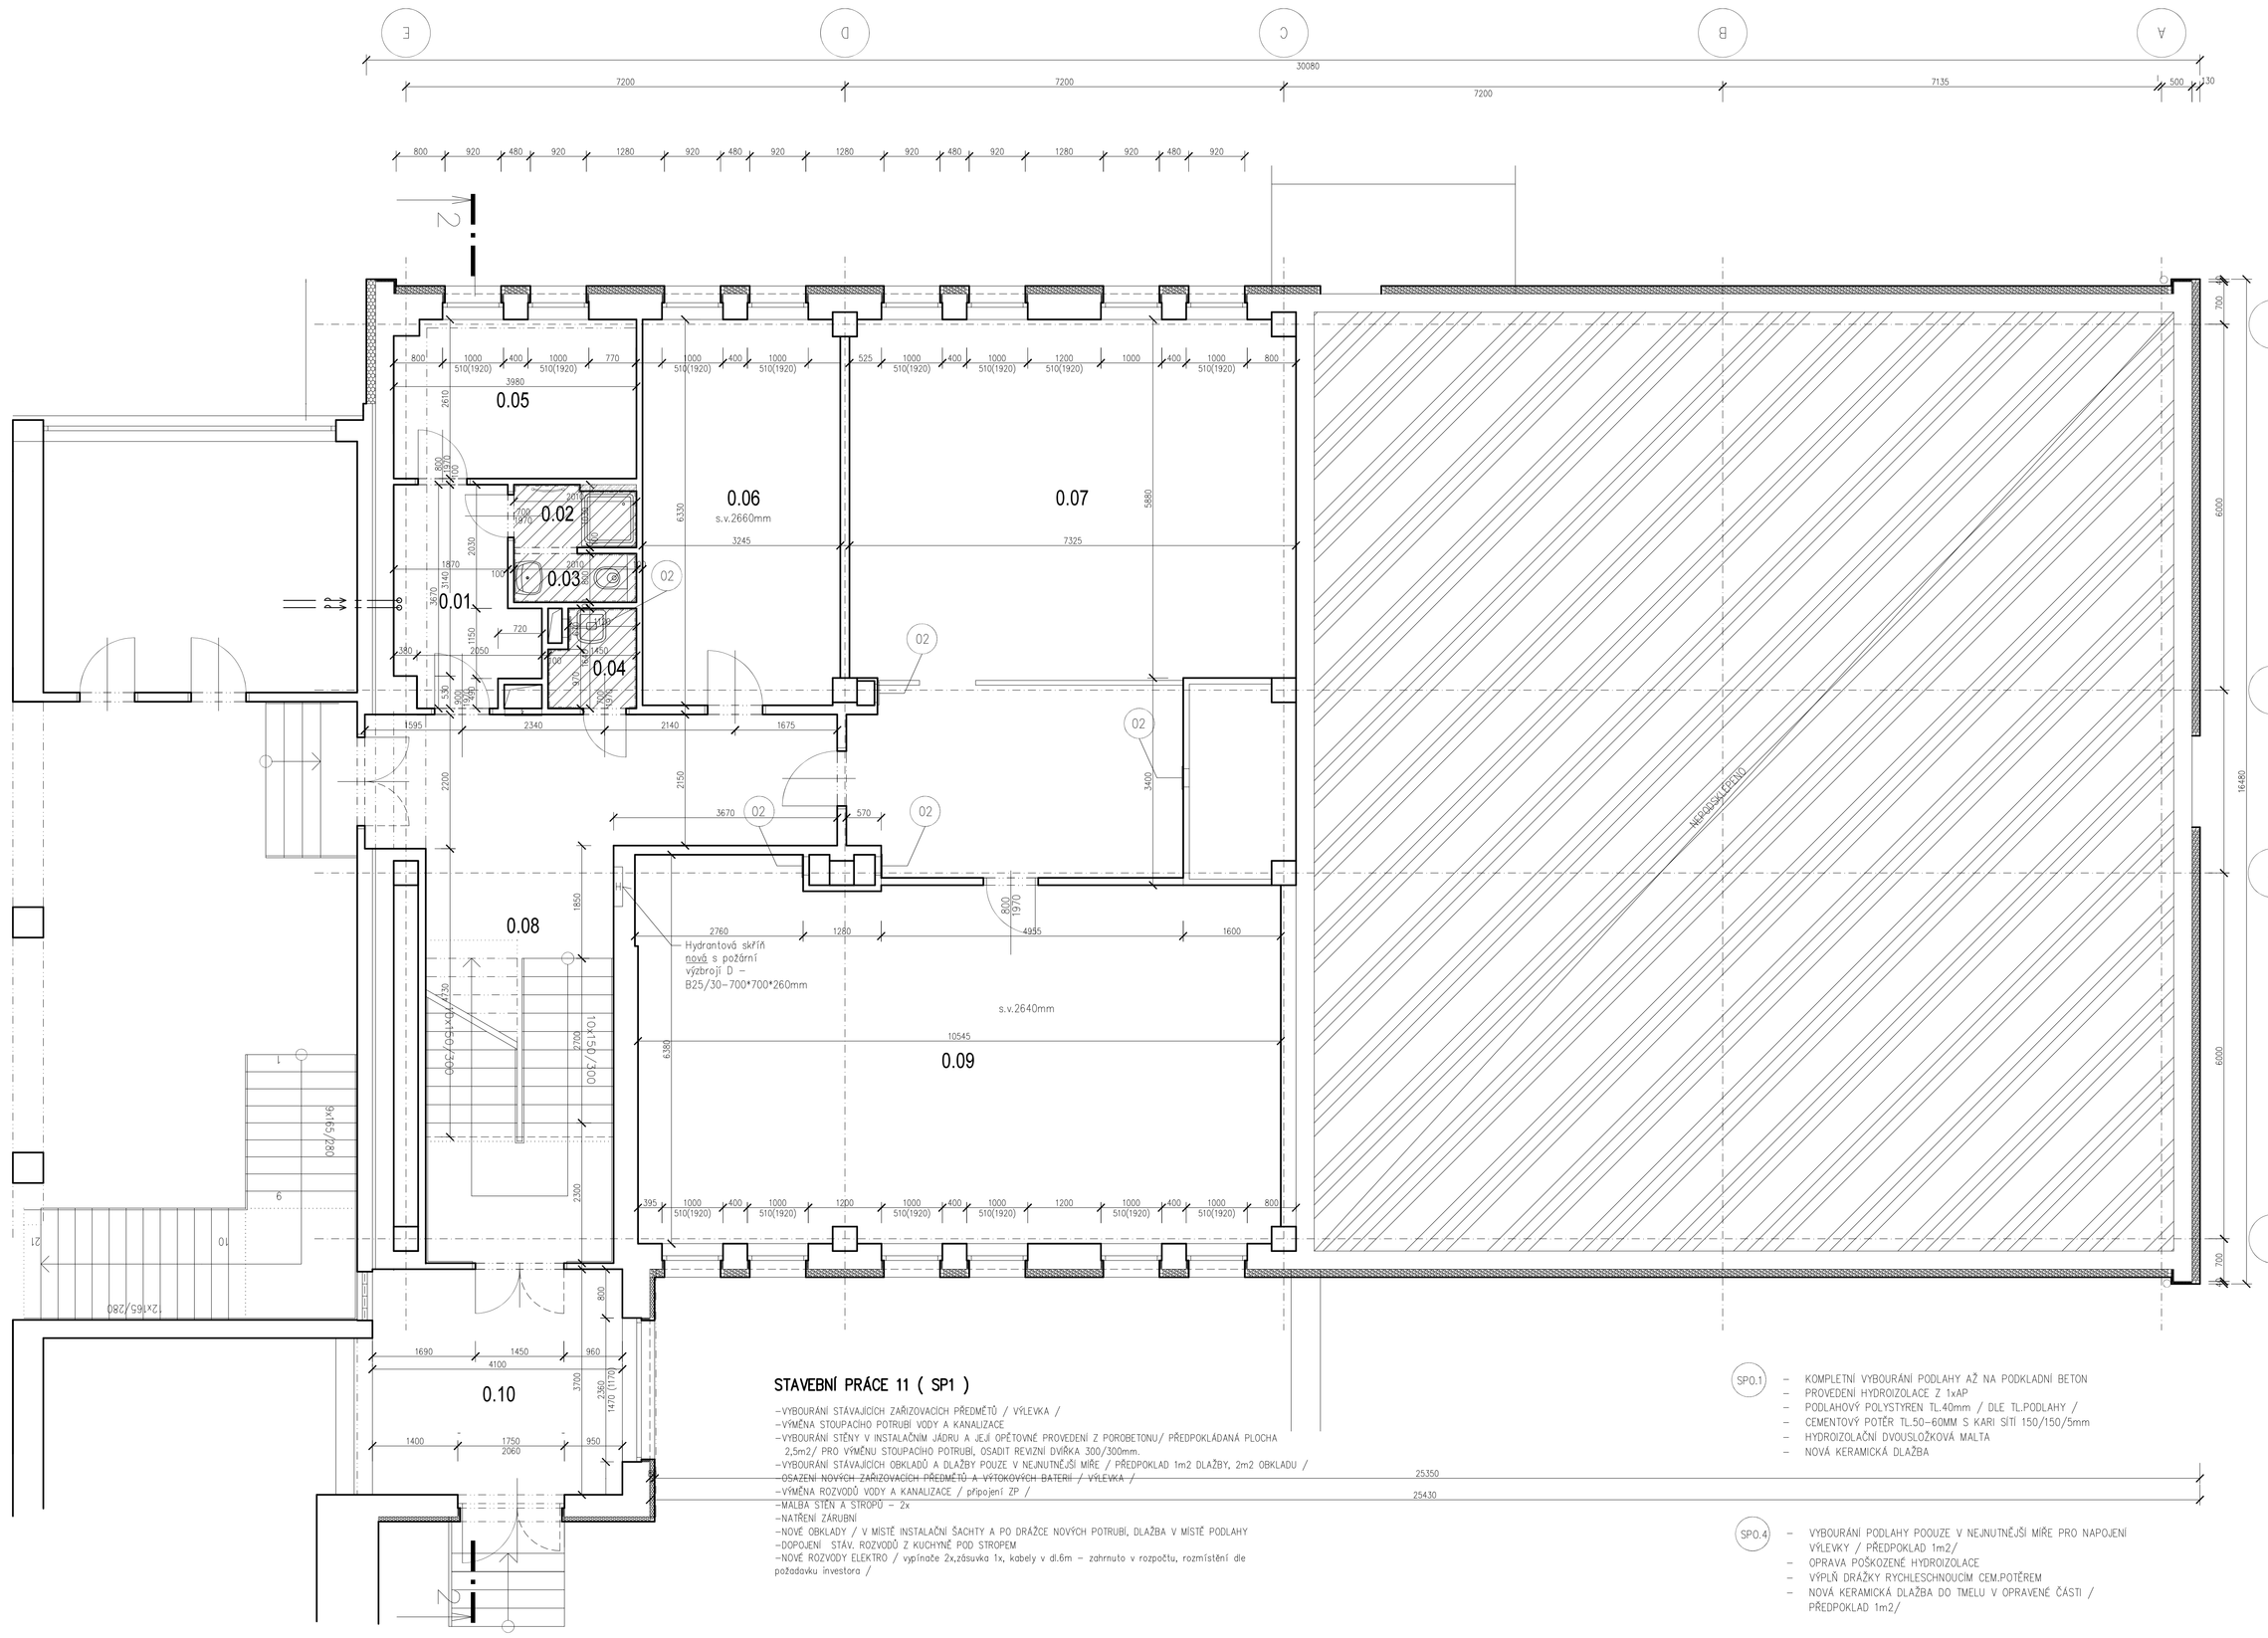

Tabulka místností

Číslo	Název	Plocha [m²]	Poznámka	
0.01	CHODBA	7,23	STAVEBNÍ PRÁCE 2 (SP2)	
0.02	PŘEDSÍŇ WC	2,07 PODLAHA SPO.1	STAVEBNÍ PRÁCE 1 (SP1)	viz.výkres S.06
0.03	WC	1,61 PODLAHA SPO.1	STAVEBNÍ PRÁCE 1 (SP1)	viz.výkres S.06
0.04	ÚKLIDOVÁ KOMORA	2,16 PODLAHA SPO.4	STAVEBNÍ PRÁCE 1 (SP11)	viz.výkres S.06
0.05	DÍLNA	10,27	BEZ STAVEBNÍCH ÚPRAV	
0.06	ŠATNA 1	20,45	BEZ STAVEBNÍCH ÚPRAV	
0.07	ŠATNA 2	60,43	STAVEBNÍ PRÁCE 3 (SP3)	
0.08	CHODBA + SCHODIŠTĚ	37,81	BEZ STAVEBNÍCH ÚPRAV	
0.09	SKLAD	63,15	STAVEBNÍ PRÁCE 3 (SP3)	
0.10	ZÁDVEŘÍ	15,17	BEZ STAVEBNÍCH ÚPRAV	

STAVEBNÍ PRÁCE 1 (SP1)

- VYBOURÁNÍ STÁVAJÍCÍCH ZAŘIZOVACÍCH PŘEDMĚTŮ / umyvadlo, WC /
- VYBOURÁNÍ ČÁSTI PŘÍČKY VČETNĚ DVEŘÍ A ZÁRUBNÍ
- VÝMĚNA STOUPACÍHO POTRUBÍ VODY A KANALIZACE
- VYBOURÁNÍ STĚNY V INSTALAČNÍM JÁDRU A JEJÍ OPĚTOVNÉ PROVEDENÍ Z POROBETONU/ PŘEDPOKLÁDANÁ PLOCHA 2,5m2/ PRO VÝMĚNU STOUPACÍHO POTRUBÍ, OSADIT REVIZNÍ DVÍŘKA 300/300mm.
- VYBOURÁNÍ STÁVAJÍCÍCH OBKLADŮ A DLAŽBY
- OSAZENÍ NOVÝCH ZAŘIZOVACÍCH PŘEDMĚTŮ A VÝTOKOVÝCH BATERIÍ / sprchový kout s čelní zástěnou s posuvnými dveřmi, závěsné WC /
- VÝMĚNA ROZVODŮ VODY A KANALIZACE / připojení ZP /
- MALBA STĚN A STROPŮ – 2x
- NATŘENÍ ZÁRUBNÍ
- NOVÉ OBKLADY A DLAŽBA
- DOPOJENÍ STÁV. ROZVODŮ Z KUCHYNĚ POD STROPEM
- NOVÉ ROZVODY ELEKTRO / vypínače 2x,zásuvka 1x, kabely v dl.6m – zahrnuto v rozpočtu, rozmístění dle požadavku investora /

STAVEBNÍ PRÁCE 2 (SP2)

- VÝMĚNA LEŽATÉHO POTRUBÍ VODY A KANALIZACE POD STROPEM
- MALBA STĚN 2x V CELÉ MÍSTNOSTI

STAVEBNÍ PRÁCE 3 (SP3)

- VÝMĚNA STOUPACÍHO POTRUBÍ VODY A KANALIZACE POD STROPEM
- VYBOURÁNÍ STĚNY V INSTALAČNÍM JÁDRU A JEJÍ OPĚTOVNÉ PROVEDENÍ Z POROBETONU/ PŘEDPOKLÁDANÁ PLOCHA 2m2/ PRO VÝMĚNU STOUPACÍHO POTRUBÍ, OSADIT REVIZNÍ DVÍŘKA 300/300mm.
- MALBA STĚN 2x V MÍSTĚ INSTALAČNÍHO JÁDRA

STAVEBNÍ PRÁCE 11 (SP1)

- VYBOURÁNÍ STÁVAJÍCÍCH ZAŘIZOVACÍCH PŘEDMĚTŮ / VÝLEVKA /
- VÝMĚNA STOUPACÍHO POTRUBÍ VODY A KANALIZACE
- VYBOURÁNÍ STĚNY V INSTALAČNÍM JÁDRU A JEJÍ OPĚTOVNÉ PROVEDENÍ Z POROBETONU/ PŘEDPOKLÁDANÁ PLOCHA 2,5m2/ PRO VÝMĚNU STOUPACÍHO POTRUBÍ, OSADIT REVIZNÍ DVÍŘKA 300/300mm.
- VYBOURÁNÍ STÁVAJÍCÍCH OBKLADŮ A DLAŽBY POUZE V NEJNUTNĚJŠÍ MÍŘE / PŘEDPOKLAD 1m2 DLAŽBY, 2m2 OBKLADU /
- OSAZENÍ NOVÝCH ZAŘIZOVACÍCH PŘEDMĚTŮ A VÝTOKOVÝCH BATERIÍ / VÝLEVKA /
- VÝMĚNA ROZVODŮ VODY A KANALIZACE / připojení ZP /
- MALBA STĚN A STROPŮ – 2x
- NATŘENÍ ZÁRUBNÍ
- NOVÉ OBKLADY / V MÍSTĚ INSTALAČNÍ ŠACHTY A PO DRÁŽCE NOVÝCH POTRUBÍ, DLAŽBA V MÍSTĚ PODLAHY
- DOPOJENÍ STÁV. ROZVODŮ Z KUCHYNĚ POD STROPEM
- NOVÉ ROZVODY ELEKTRO / vypínače 2x,zásuvka 1x, kabely v dl.6m – zahrnuto v rozpočtu, rozmístění dle požadavku investora /

SP0.1
- KOMPLETNÍ VYBOURÁNÍ PODLAHY AŽ NA PODKLADNÍ BETON
- PROVEDENÍ HYDROIZOLACE Z 1xAIP
- PODLAHOVÝ POLYSTYREN TL.40mm / DLE TL.PODLAHY /
- CEMENTOVÝ POTĚR TL.50–60MM S KARI SÍTÍ 150/150/5mm
- HYDROIZOLAČNÍ DVOUSLOŽKOVÁ MALTA
- NOVÁ KERAMICKÁ DLAŽBA

SP0.4
- VYBOURÁNÍ PODLAHY POUZE V NEJNUTNĚJŠÍ MÍŘE PRO NAPOJENÍ VÝLEWKY / PŘEDPOKLAD 1m2/
- OPRAVA POŠKOZENÉ HYDROIZOLACE
- VÝPLŇ DRÁŽKY RYCHLESCHNOUCÍM CEM.POTĚREM
- NOVÁ KERAMICKÁ DLAŽBA DO TMELU V OPRAVENÉ ČÁSTI / PŘEDPOKLAD 1m2/

POZN.MÍSTNOSTI 0.2,0.3 A 0.4 BUDOU ROZKRESLENY PODROBNĚJI 1:25

ZODPOVĚDNÝ PROJEKTANT	VYPRACOVAL	
ING.PAVEL KŘEHLÍK	ING.KŘEHLÍK	STAVO THERM PROJEKCE
OBEC: HAVLÍČKŮV BROD	KRAJ: VYSOČINA	
INVESTOR: Kraj Vysočina,Jihlava, Žižkova 1882/57, PSČ 586 01		
OA a HŠ HAVLÍČKŮV BROD – OPRAVA ZTI INTERNÁTU	STUPEŇ:	DPS
	DATUM:	BŘEZEN 2023
	ZAK.ČÍSLO:	23 004
VÝKRES: PŮDORYS 1.NP–NOVÝ STAV	MĚŘÍTKO: 1:50	Č.L. S.1