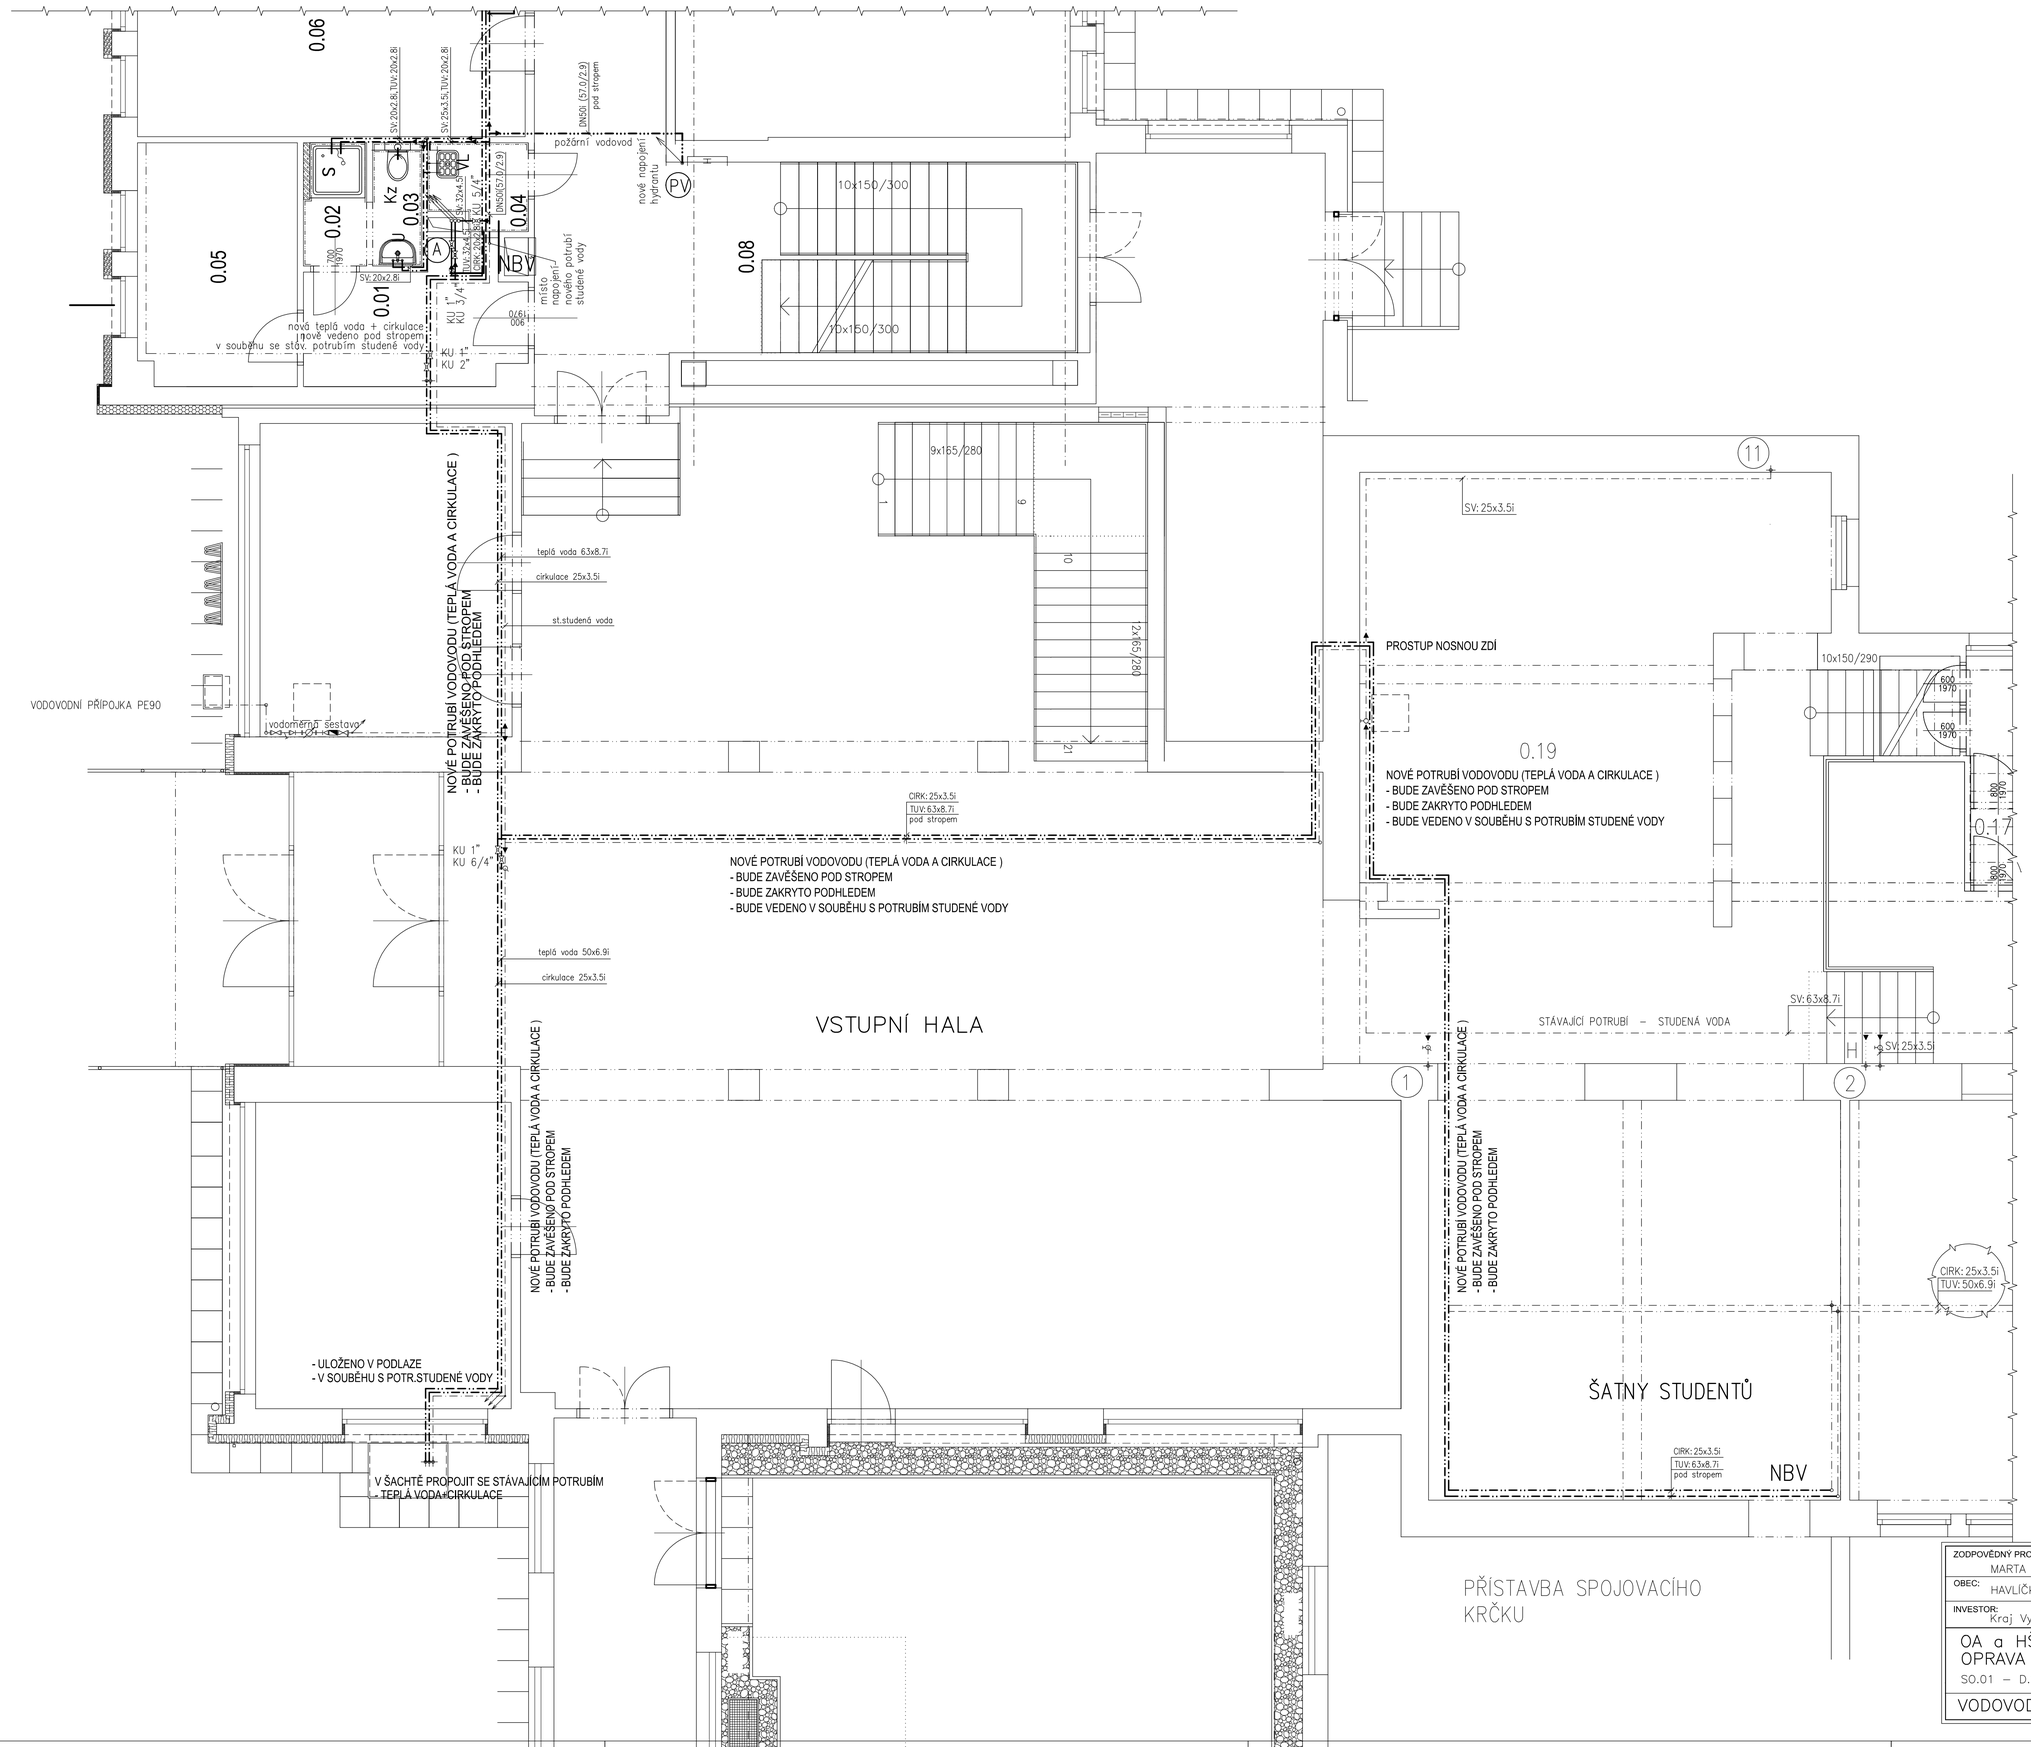

ZODPOVĚDNÝ PROJEKTANT: MARTA KYNCLOVÁ	VYPRACOVAL: MARTA KYNCLOVÁ	MARTA KYNCLOVÁ projektová činnost ve výstavbě 582 35 LUČICE 188 IČO:86679597 ČKAIT:0700977
OBEC: HAVLÍČKŮV BROD	KRAJ: VYSOČINA	
INVESTOR: Kraj Vysočina,Jihlava, Žižkova 18882/57, PSČ 586 01		
OA a HŠ HAVLÍČKŮV BROD OPRAVA ZTI INTERNÁTU SO.01 – D.1.4.1 Vnitřní kanalizace a vodovod		STUPEŇ: DPS
		DATUM: 9/2023
		ZAK.ČÍSLO: 23 518
VODOVOD – VSTUPNÍ HALA (PŘIPOJENÍ)		MĚŘÍTKO: 1:50 Č.V. D.1.4.1.6