

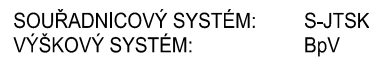
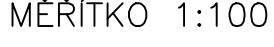


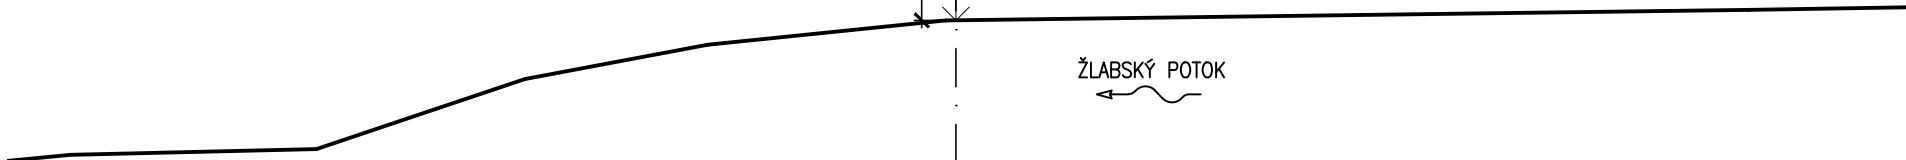


MĚŘÍTKO 1:100

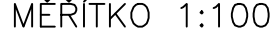

ZMĚNA		DATUM	PROVEDL	PODPIS	
ZODPOVĚDNÝ PROJEKTANT		VYPRACOVAL	KONTROLOVAL	PROKOP MOSTY s.r.o. Slavičkovka 1a, 638 00 BRNO mobil: 602 257 857 IČO: 277 31 405 DIČ: CZ 277 31 405	
ING. PROKOP IVO		VILAM PAVEL	ING. PROKOP IVO		
					
INVESTOR	KRAJSKÁ SPRÁVA A ÚDRŽBA SILNIC VYSOČINY, p.o.			STAVEBNÍ ÚŘAD	MORAVSKÉ BUDĚJOVICE
STAVBA				DATUM	ÚNOR 2023
SO 201 MOST				FORMÁT	BA4
				MĚŘÍTKO	1:100
				STUPEŇ	PDPS
OBSAH PŘÍLOHY				ČÍSLO ZAKÁZKY	PD/001/2
				ČÍSLO PŘÍLOHY	ČÍSLO PARÉ
				STÁVAJÍCÍ STAV	