


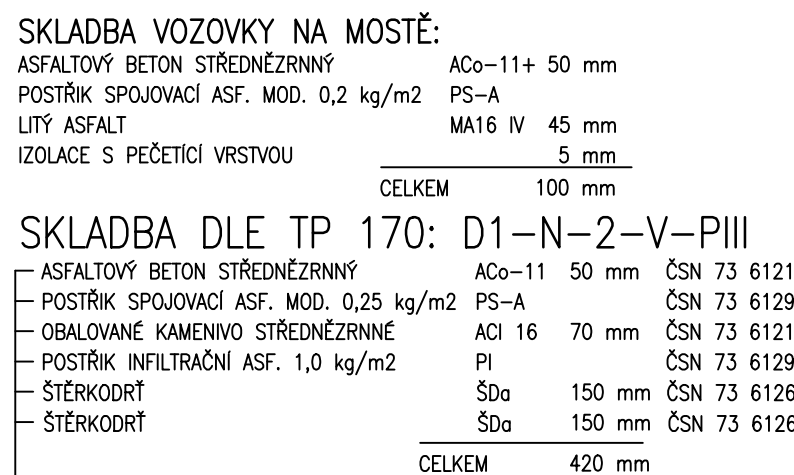


MĚŘÍTKO 1:50



SOUDANOVÝ SYSTÉM: VÝŠKOVÝ SYSTÉM:		S-JTSK BpV	
ZMĚNA	DATUM	PROVEDL	PODPIS
ZODPOVĚDNÝ PROJEKTANT	VYPRACOVAL	KONTROLOVAL	PROKOP MOSTY s.r.o. Slavičova 1a, 638 00 BRNO mobil: 602 557 857 IČO: 277 31 405 DIČ: CZ 277 31 405
ING. PROKOP IVO	VILAM PAVEL	ING. PROKOP IVO	
			
INVESTOR	KRAJSKÁ SPRÁVA A ÚDRŽBA SILNIC VYSOČINY, p.o.		
STAVBA	III/4102 Lesonice - most ev. č. 4102-7		
SO 201 MOST			
OBSAH PŘÍLOHY		ČÍSLO PŘÍLOHY	ČÍSLO PARÉ
PODÉLNÝ ŘEZ		05	