



SANACE  
PODÉLNÝ ŘEZ 1:50

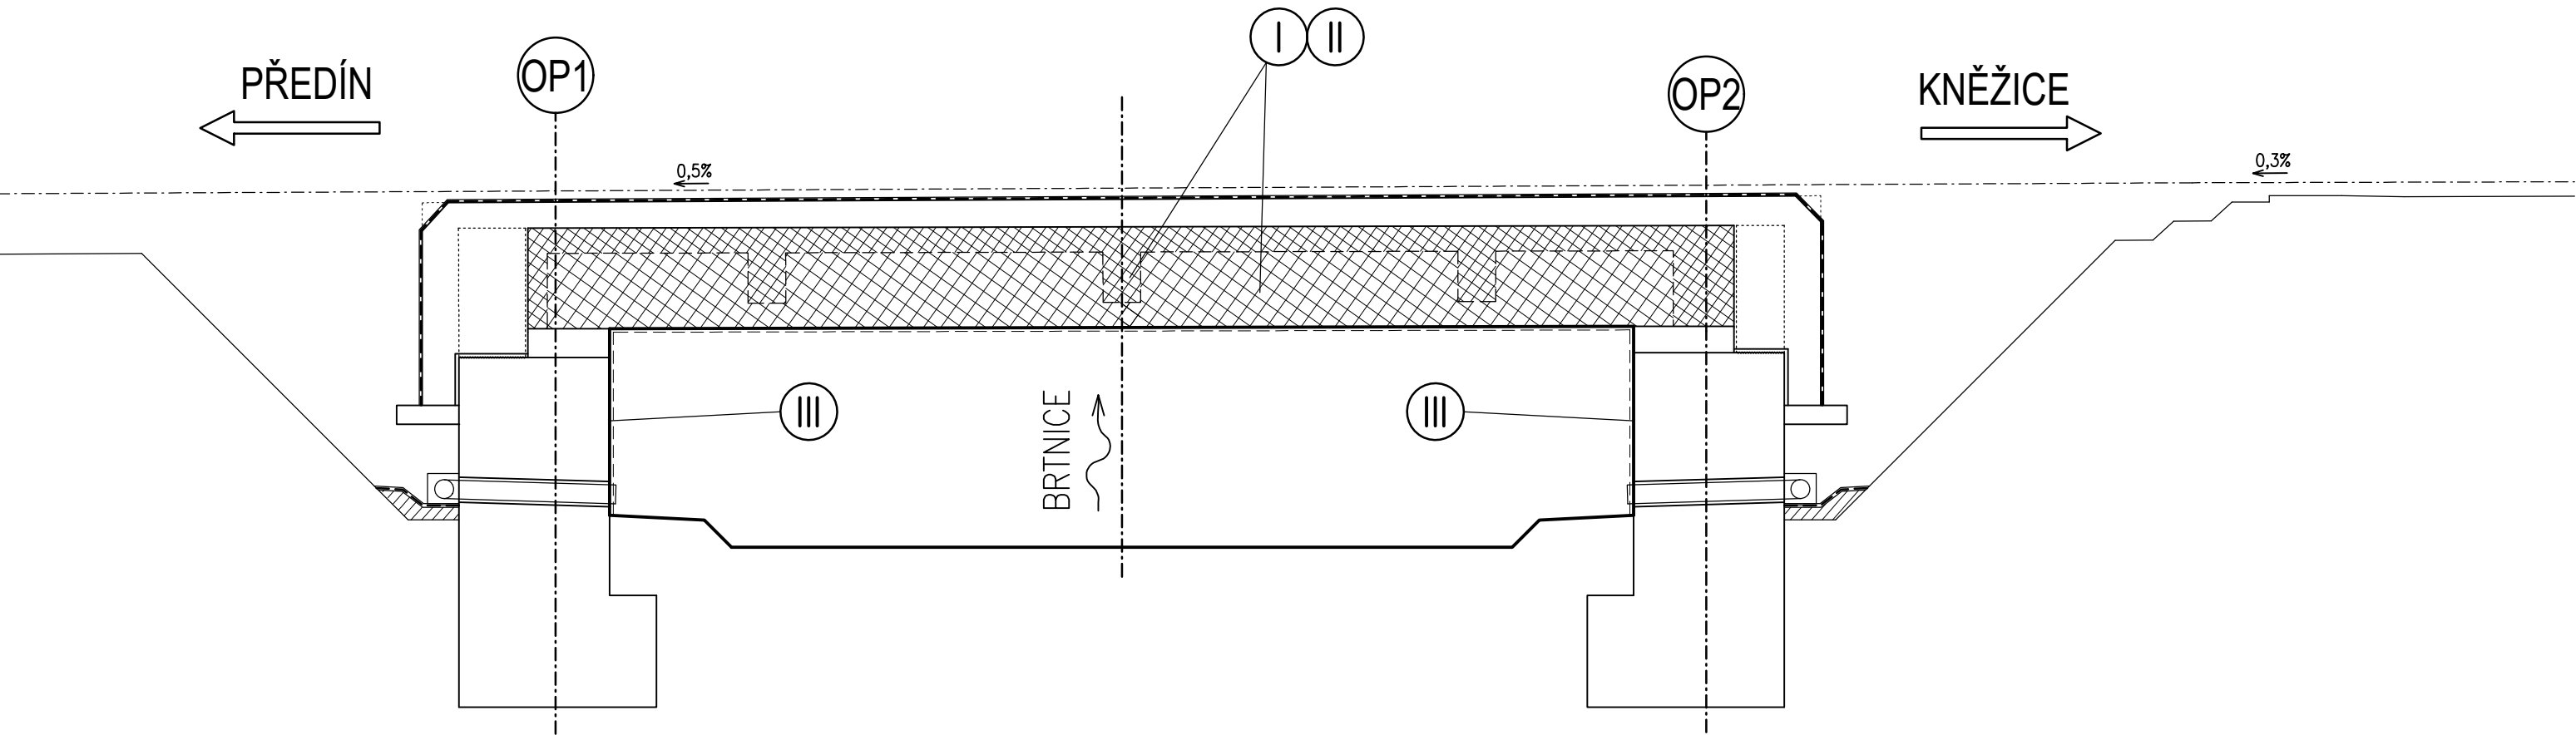

PŘÍČNÝ ŘEZ 1:25

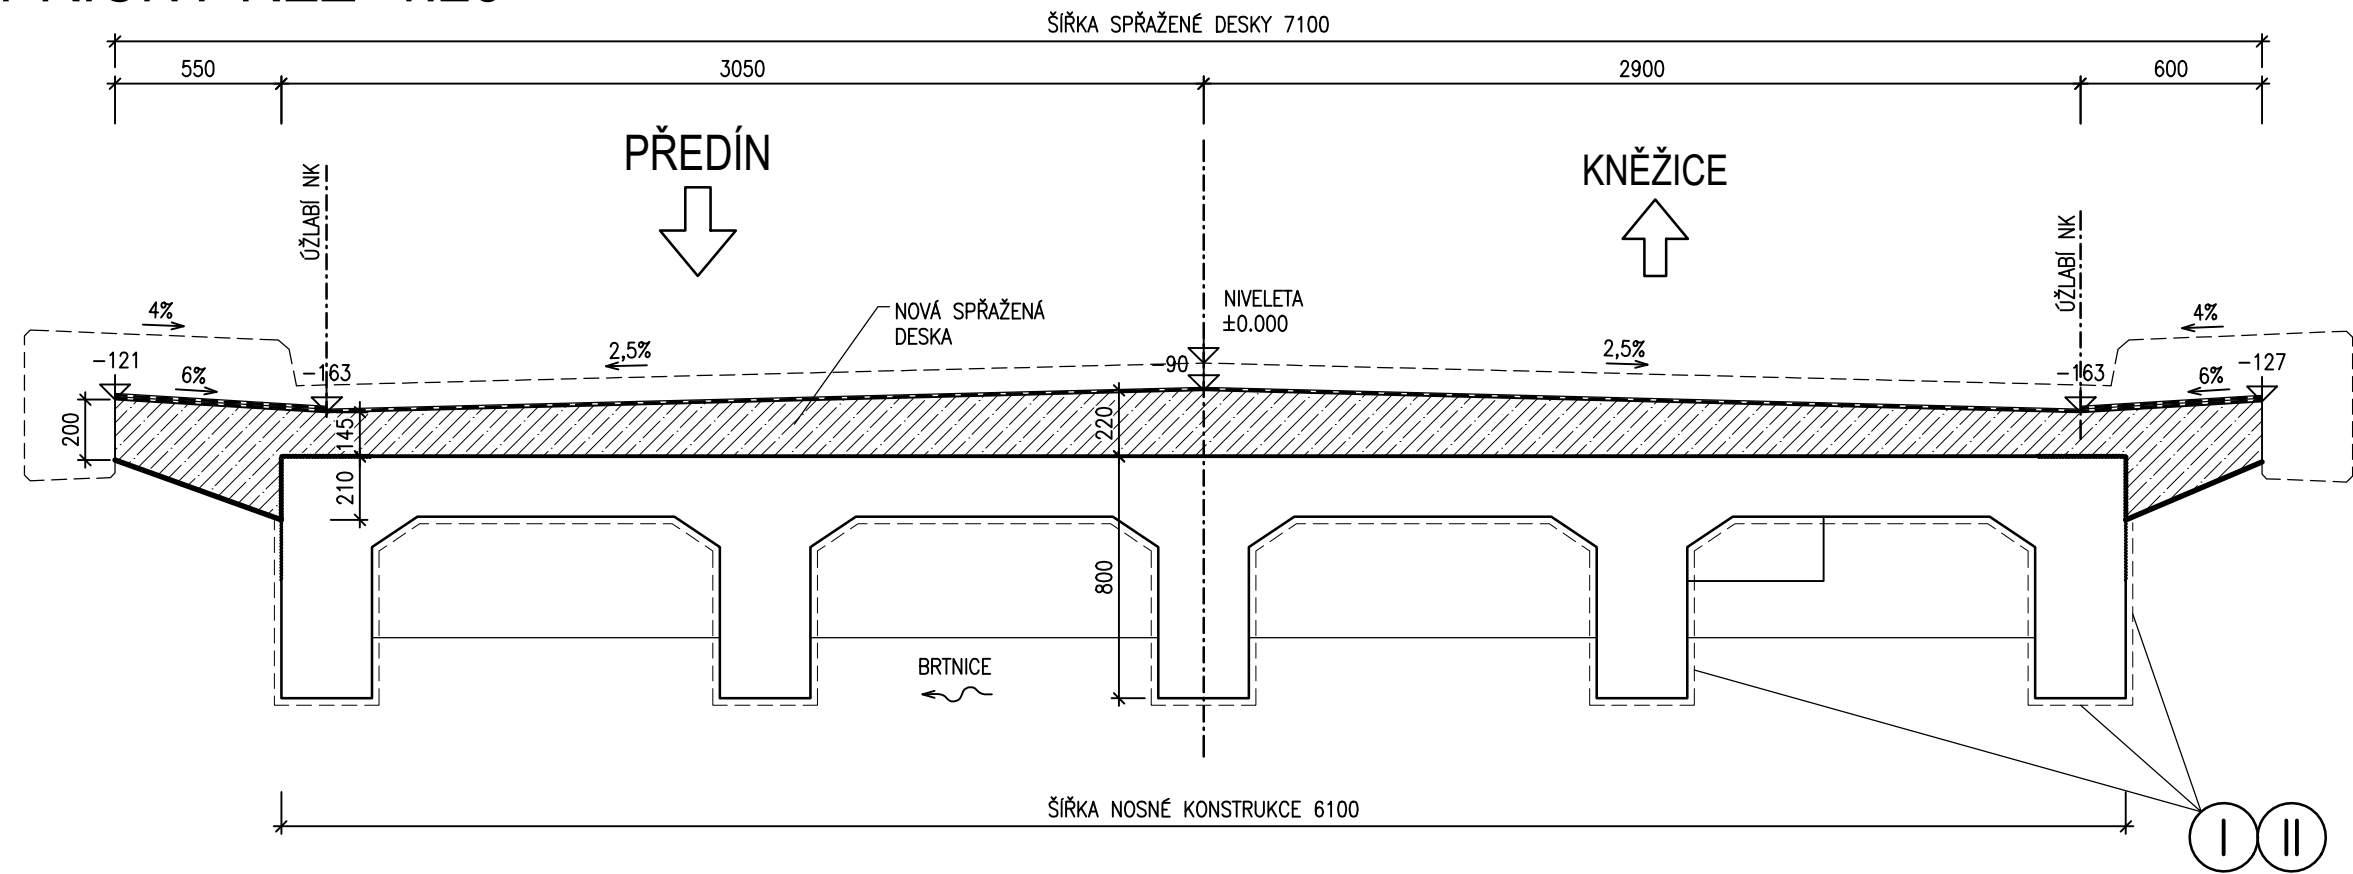

POPIS SANACÍ:

- I SANACE KONSTRUKCE
- II FINÁLNÍ STĚRKA A NÁTĚROVÝ SYSTÉM
- III SANACE SPODNÍ STAVBY

D  
SO201

SOUŘADNICOVÝ SYSTÉM : S-JTSK		VÝŠKOVÝ SYSTÉM : Bpv		PROJEKČNÍ KANCELÁŘ PRIS spol. s r. o. OSOVÁ 20, 625 00 BRNO	
VEDOUcí PROJEKTANT	Ing. Martin ŘEHULKA			DATUM	03/2022
ZODPOVĚDNÝ PROJEKTANT	Ing. Kateřina MRHAČOVÁ			FORMÁT	8 A4
VYPRACOVAL	Ing. Kateřina MRHAČOVÁ			MĚŘÍTKO	1:50, 25
KONTROLOVAL	Ing. Jiří ŠRUBAŘ			STUPEŇ	PDPS
KRAJ VYSOČINA		OBJEDNATEL DOKUMENTACE Krajská správa a údržba silnic Vysočiny, p.o.		ČÍS. ZAKÁZKY	21158
AKCE		III/4026 Opatov – most ev. č. 4026-4		ARCHIVNÍ ČÍS.	201_07_SAN.dwg
NÁZEV OBJEKTU		SO 201 Most ev.č. 4026-4		ČÍS. SOUPRAVY	ČÍS. VÝKRESU
PŘÍLOHA		SANACE			7

PDPS