
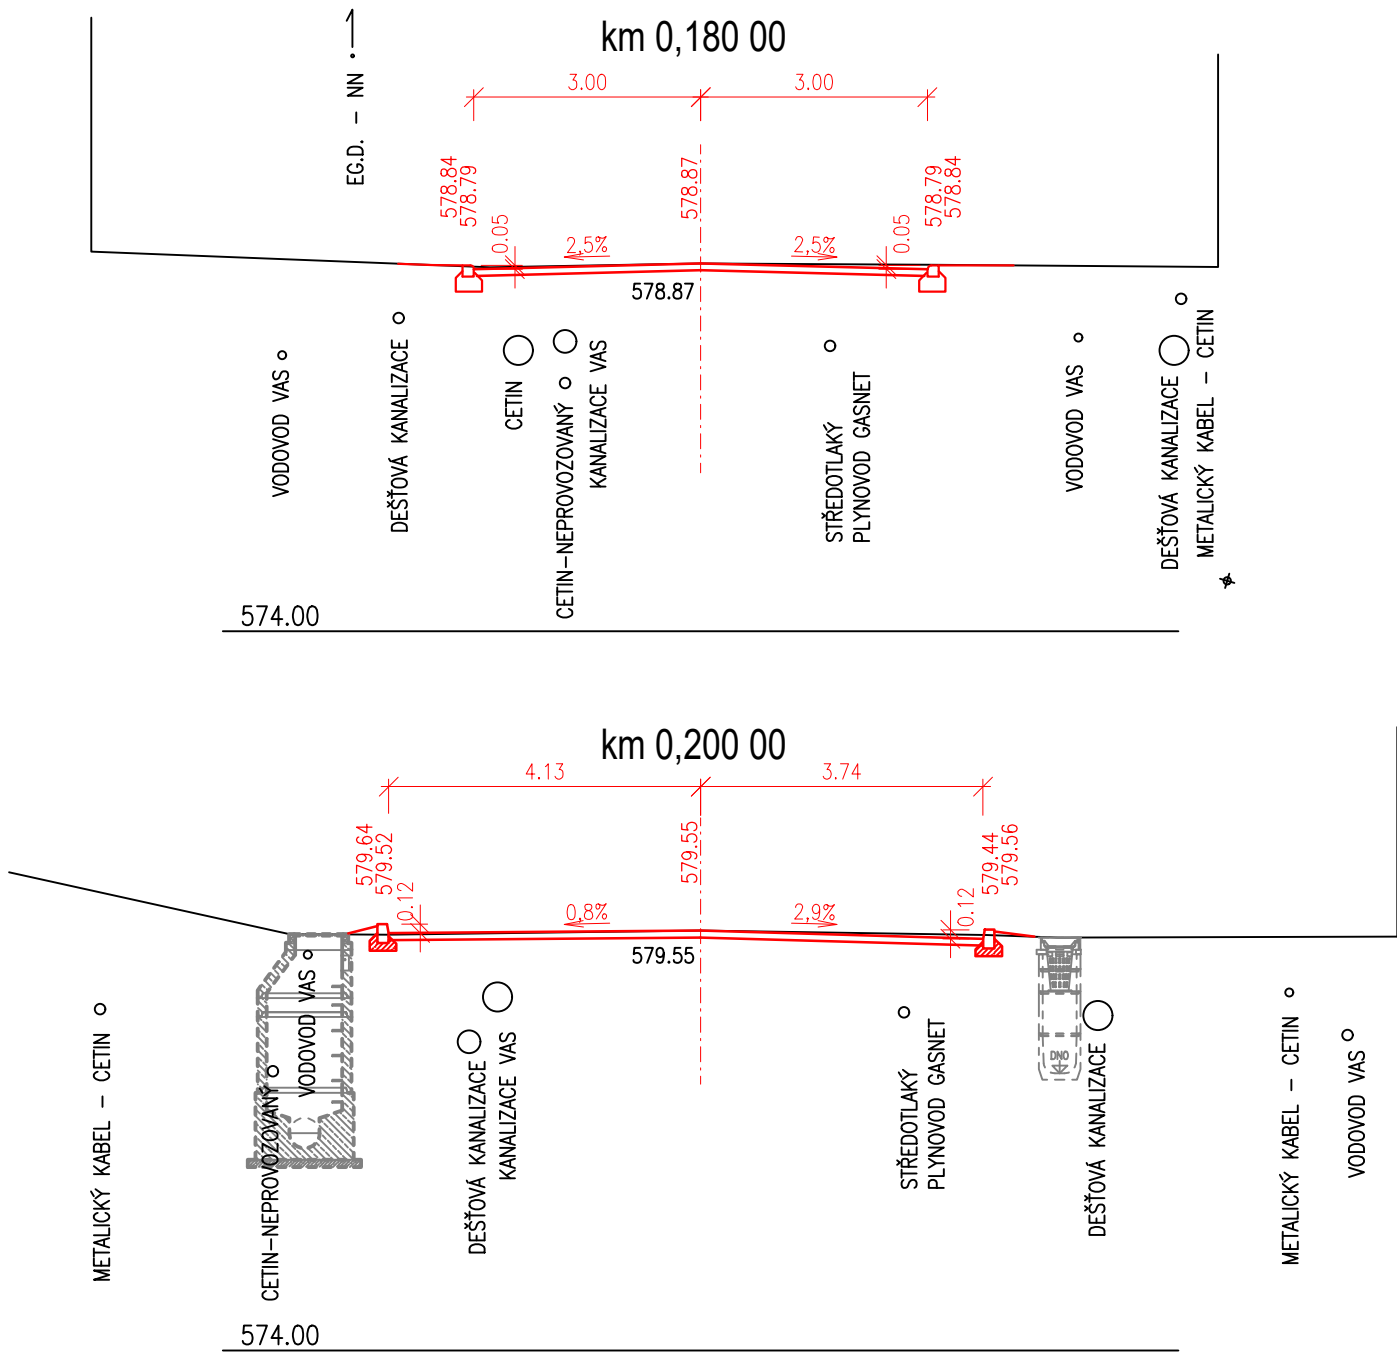



PRACOVNÍ PŘÍČNÉ ŘEZY 1:100

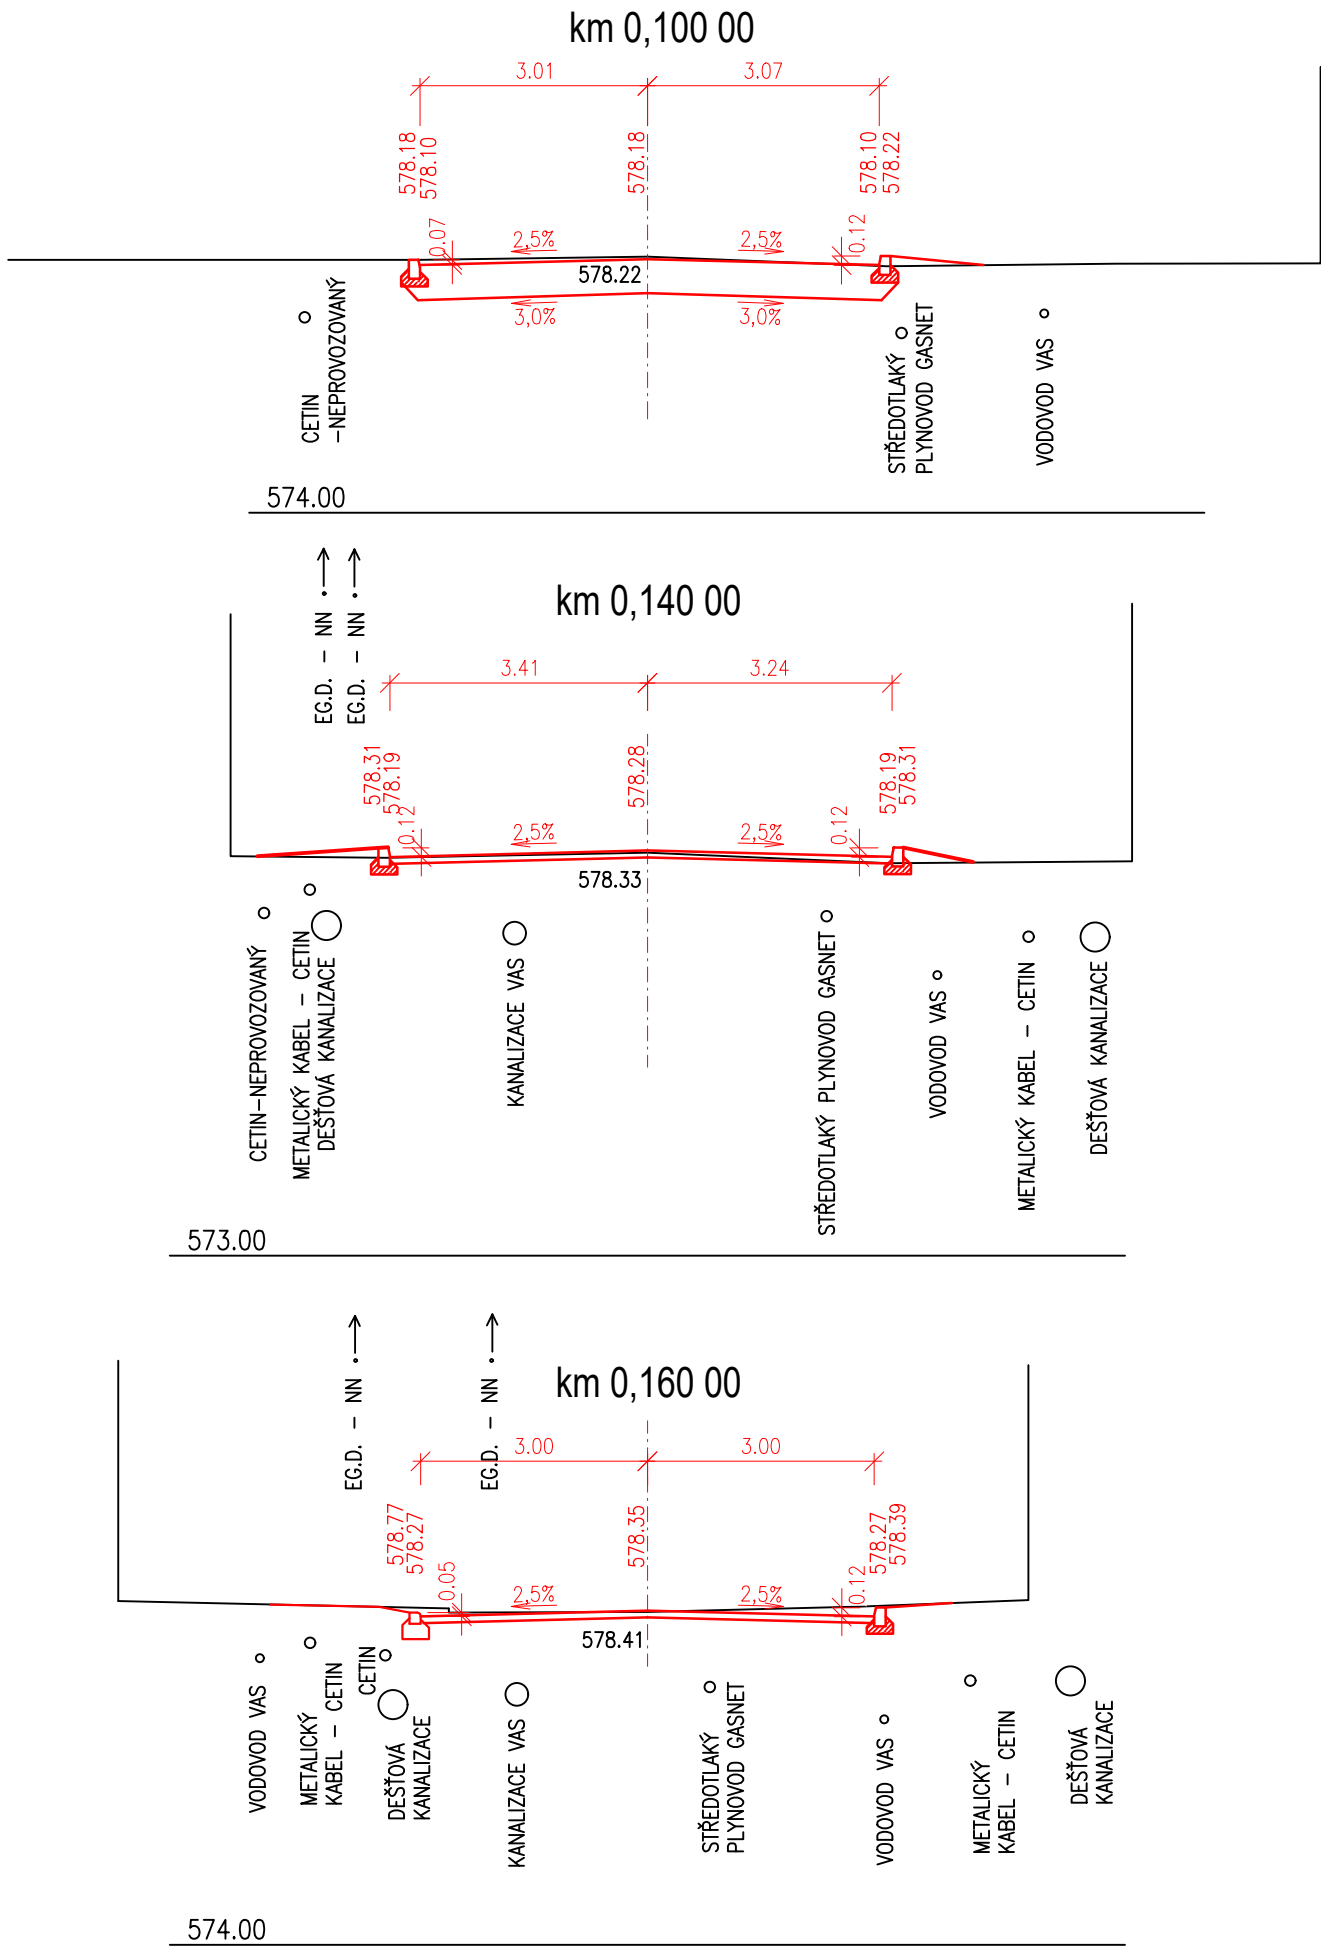

D
SO 101

SOUŘADNICOVÝ SYSTÉM : S-JTSK
VÝŠKOVÝ SYSTÉM : Bpv

PDPS

VEDOUcí PROJEKTANT	Ing. Martin ŘEHULKA		 PROJEKČNÍ KANCELÁŘ PRIS spol. s r. o. OSOvÁ 20, 625 00 BRNO		
ZODPOvĚDNÝ PROJEKTANT	Ing. Kateřina MRHAČOVÁ				
VYPRACOVAL	Ing. Kateřina MRHAČOVÁ				
KONTROLOVAL	Ing. Jiří ŠRUBAŘ				
KRAJ	VYSOČINA	OBJEDNATEL DOKUMENTACE	Krajská správa a údržba silnic Vysočiny, p.o.	DATUM	03/2022
III/4026 Opatov – most ev. č. 4026-4 SO 101 Silnice III/4026				FORMÁT	6 A4
				MĚŘÍTKO	1:100
				STUPEŇ	PDPS
				ČÍS. ZAKÁZKY	21158
				ARCHIVNÍ ČÍS.	101_05_VPR.dwg
PŘÍLOHA	PRACOVNÍ PŘÍČNÉ ŘEZY			ČÍS. SOUPRAVY	ČÍS. VÝKRESU 5