PŘÍČNÝ ŘEZ 1:50

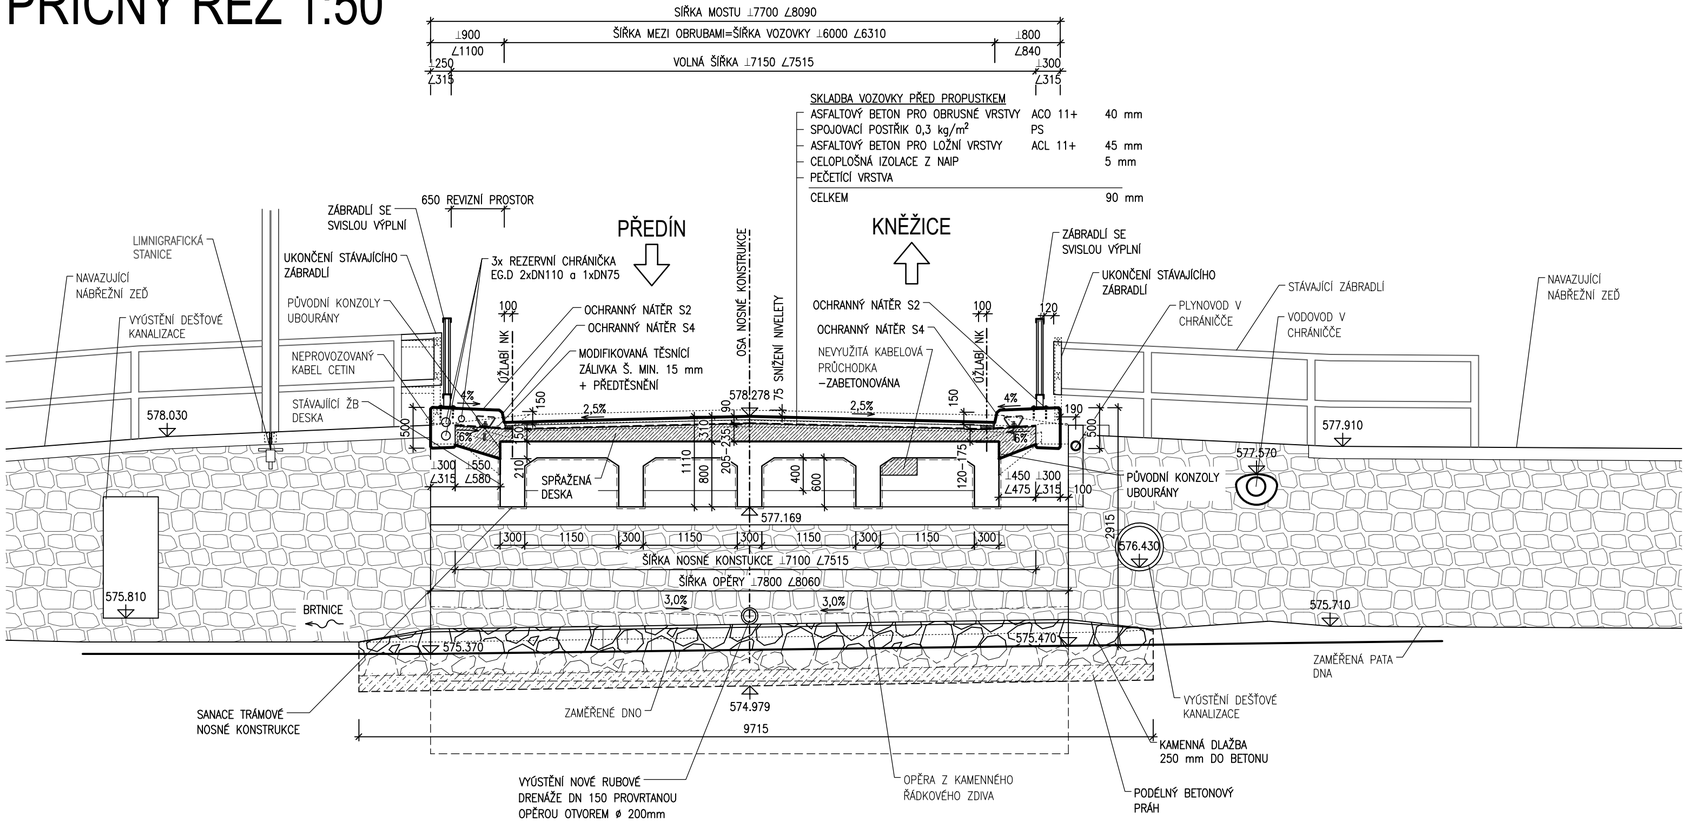

MATERIÁLY

BETONY BUDOU PROVEDENY DLE ČSN EN 206

KONSTRUKČNÍ BETONY:

ŽB KONCOVÝ PŘÍČNÍK	**C30/37**	XF2	(CZ,F.2) – Cl 0,2; D_{max} 22 – S3
ŽB SPÁDOVÝ BETON	**C30/37**	XF2	(CZ,F.2) – Cl 0,2; D_{max} 22 – S3
ŽB ŘÍMSY	**C30/37**	XF4	(CZ,F.2) – Cl 0,2; D_{max} 16 – S4

OSTATNÍ BETONY:

PODKLADNÍ BETON	**C12/15n**	X0– Cl 1,00 – Dmax 22
PODKLADNÍ BETON PRO RUBOVOU DRENÁŽ	**C12/15n**	X0– Cl 1,00 – Dmax 22
BETONÁŘSKÁ OCEL	**B500B**	

D

SO201

PDPS

SOUŘADNICOVÝ SYSTÉM : S-JTSK
VÝŠKOVÝ SYSTÉM : Bpv

VEDOUCÍ PROJEKTANT	Ing. Martin ŘEHULKA		PROJEKČNÍ KANCELÁŘ PRIS spol. s r. o. OSOVÁ 20, 625 00 BRNO
ZODPOVĚDNÝ PROJEKTANT	Ing. Kateřina MRHAČOVÁ		
VYPRACOVAL	Ing. Kateřina MRHAČOVÁ		
KONTROLOVAL	Ing. Jiří ŠRUBAŘ		
KRAJ VYSOČINA	OBJEDNATEL DOKUMENTACE	Krajská správa a údržba silnic Vysočiny, p.o.	DATUM 03/2022
AKCE	III/4026 Opatov – most ev. č. 4026-4		FORMÁT 3 A4
			MĚŘÍTKO 1:50
			STUPEŇ PDPS
			ČÍS. ZAKÁZKY 21158
NÁZEV OBJEKTU	SO 201 Most ev.č. 4026-4		ARCHIVNÍ ČÍS. 201_04_PRR.dwg
PŘÍLOHA	PŘÍČNÝ ŘEZ		ČÍS. SOUPRAVY / ČÍS. VÝKRESU 4