



STÁVAJÍCÍ STAV


PŮDORYS 1:100

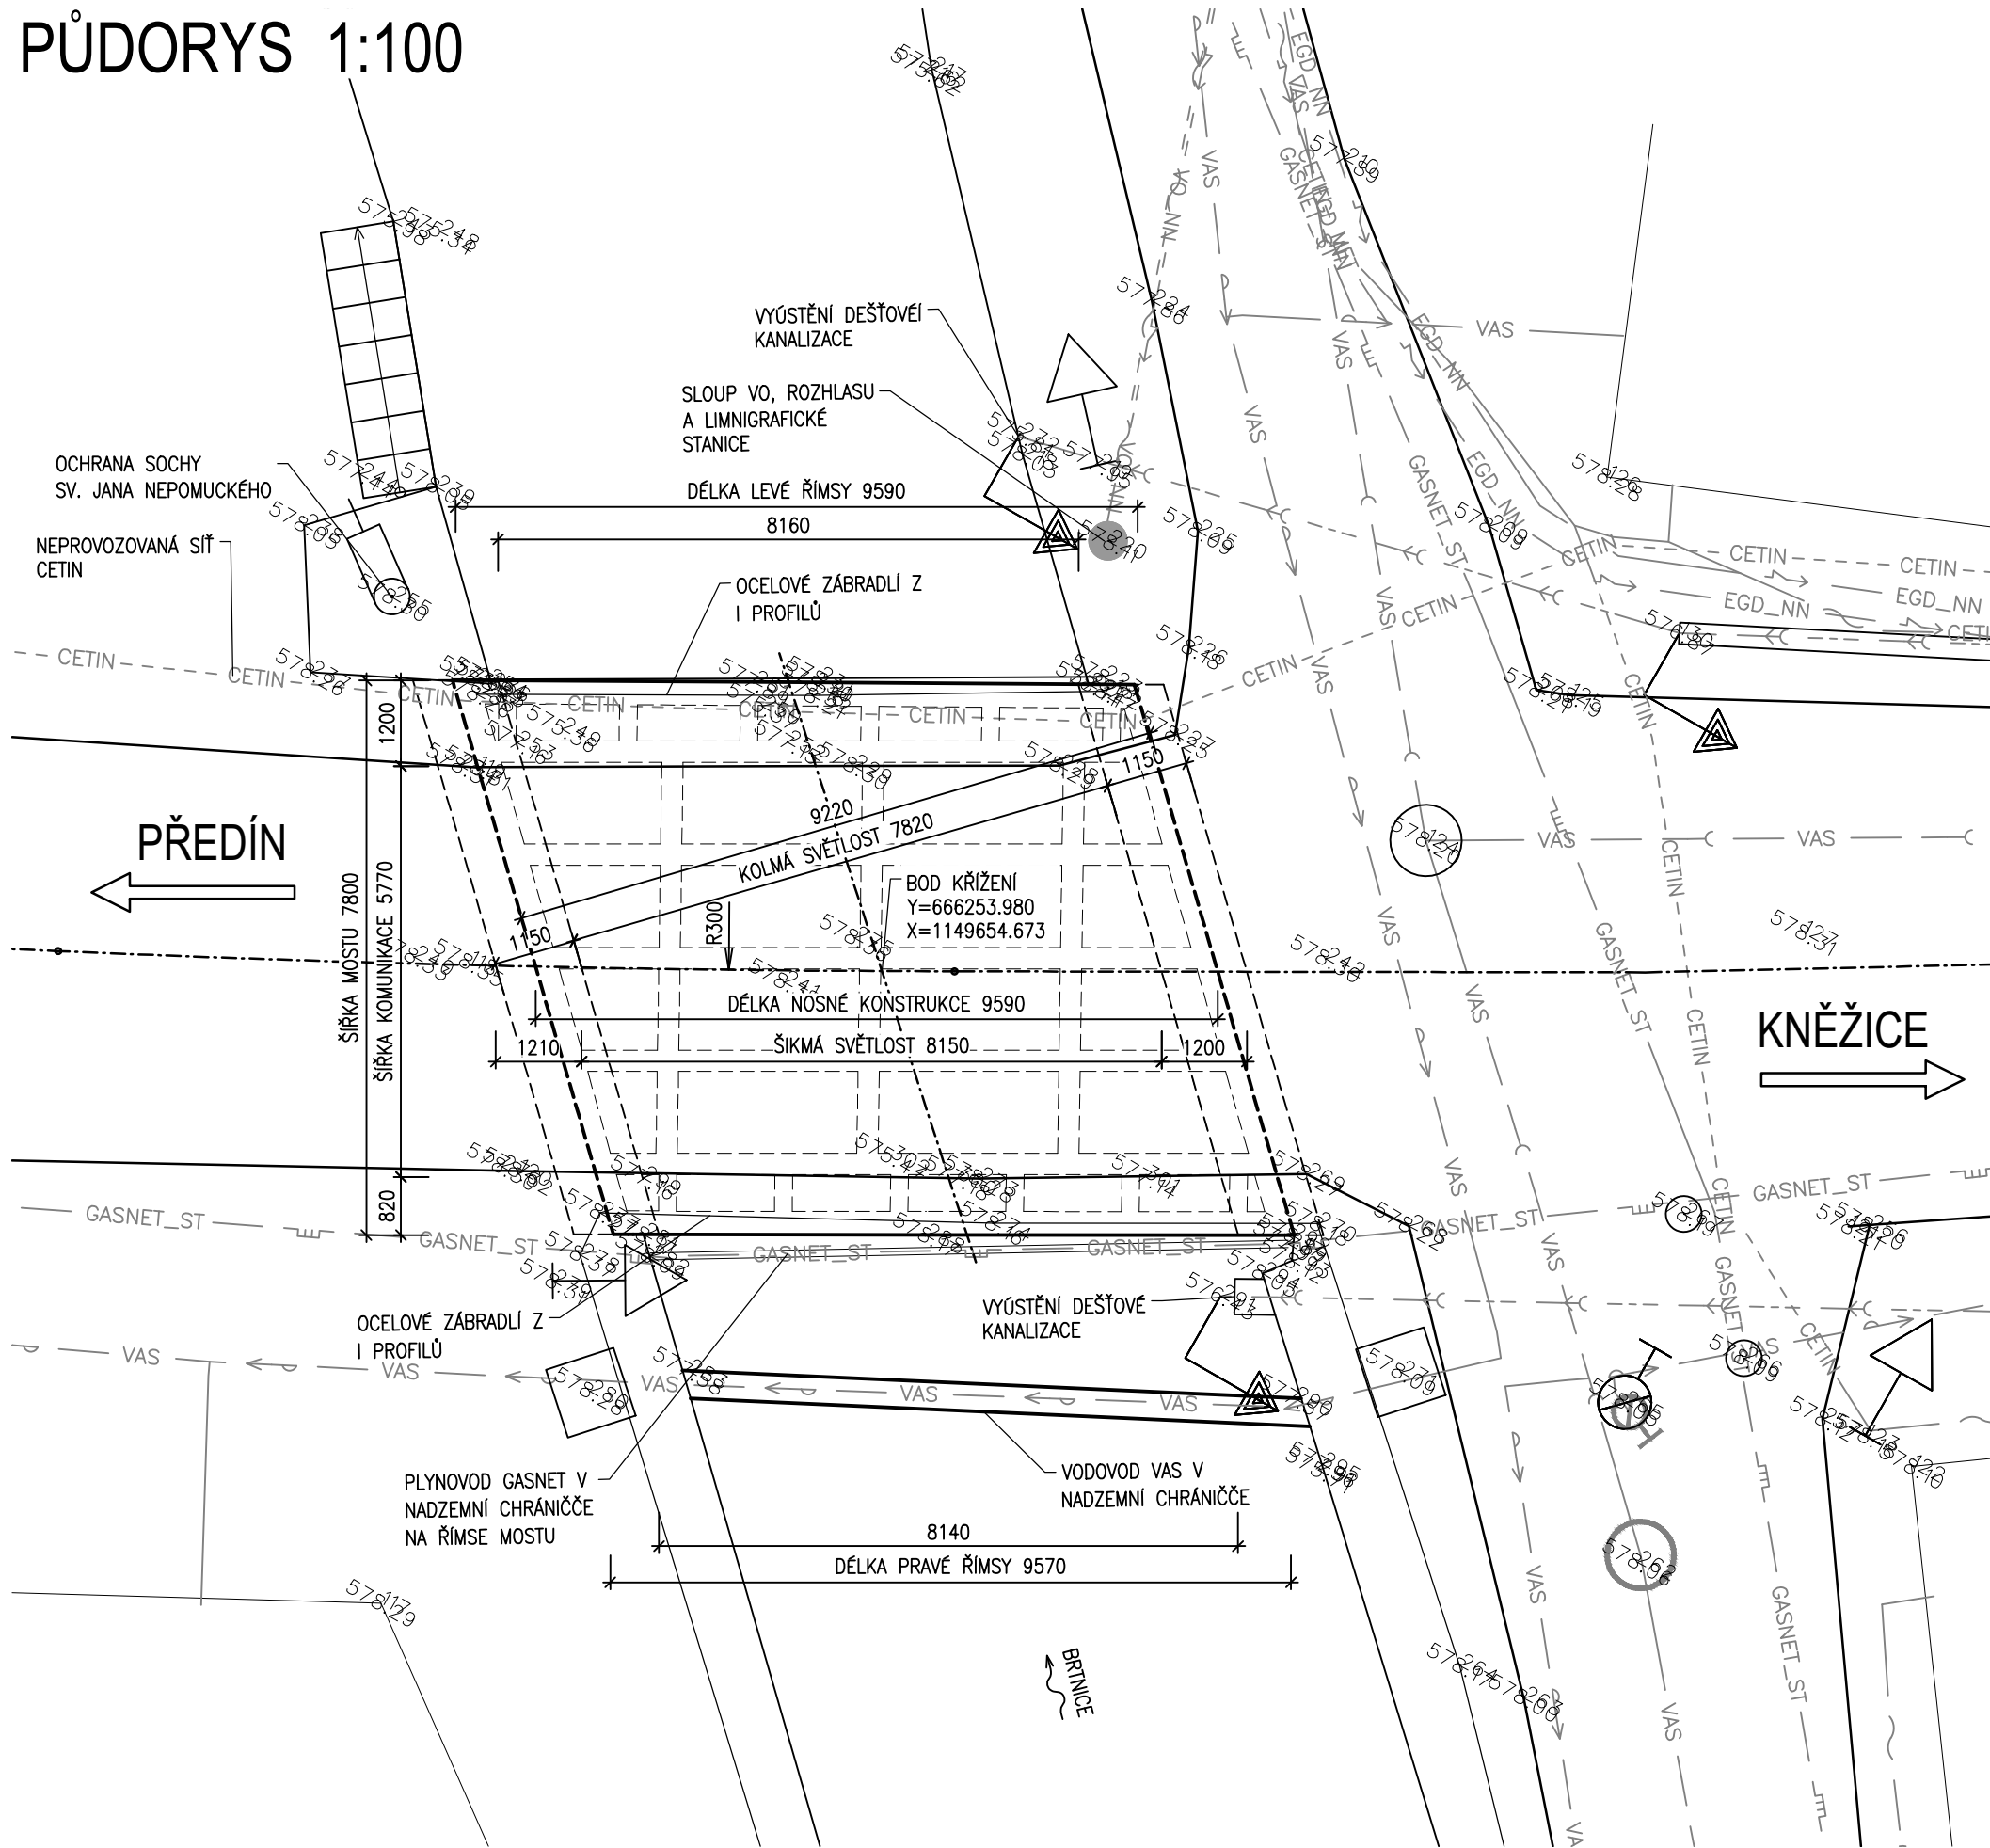

PŘÍČNÝ ŘEZ 1:50

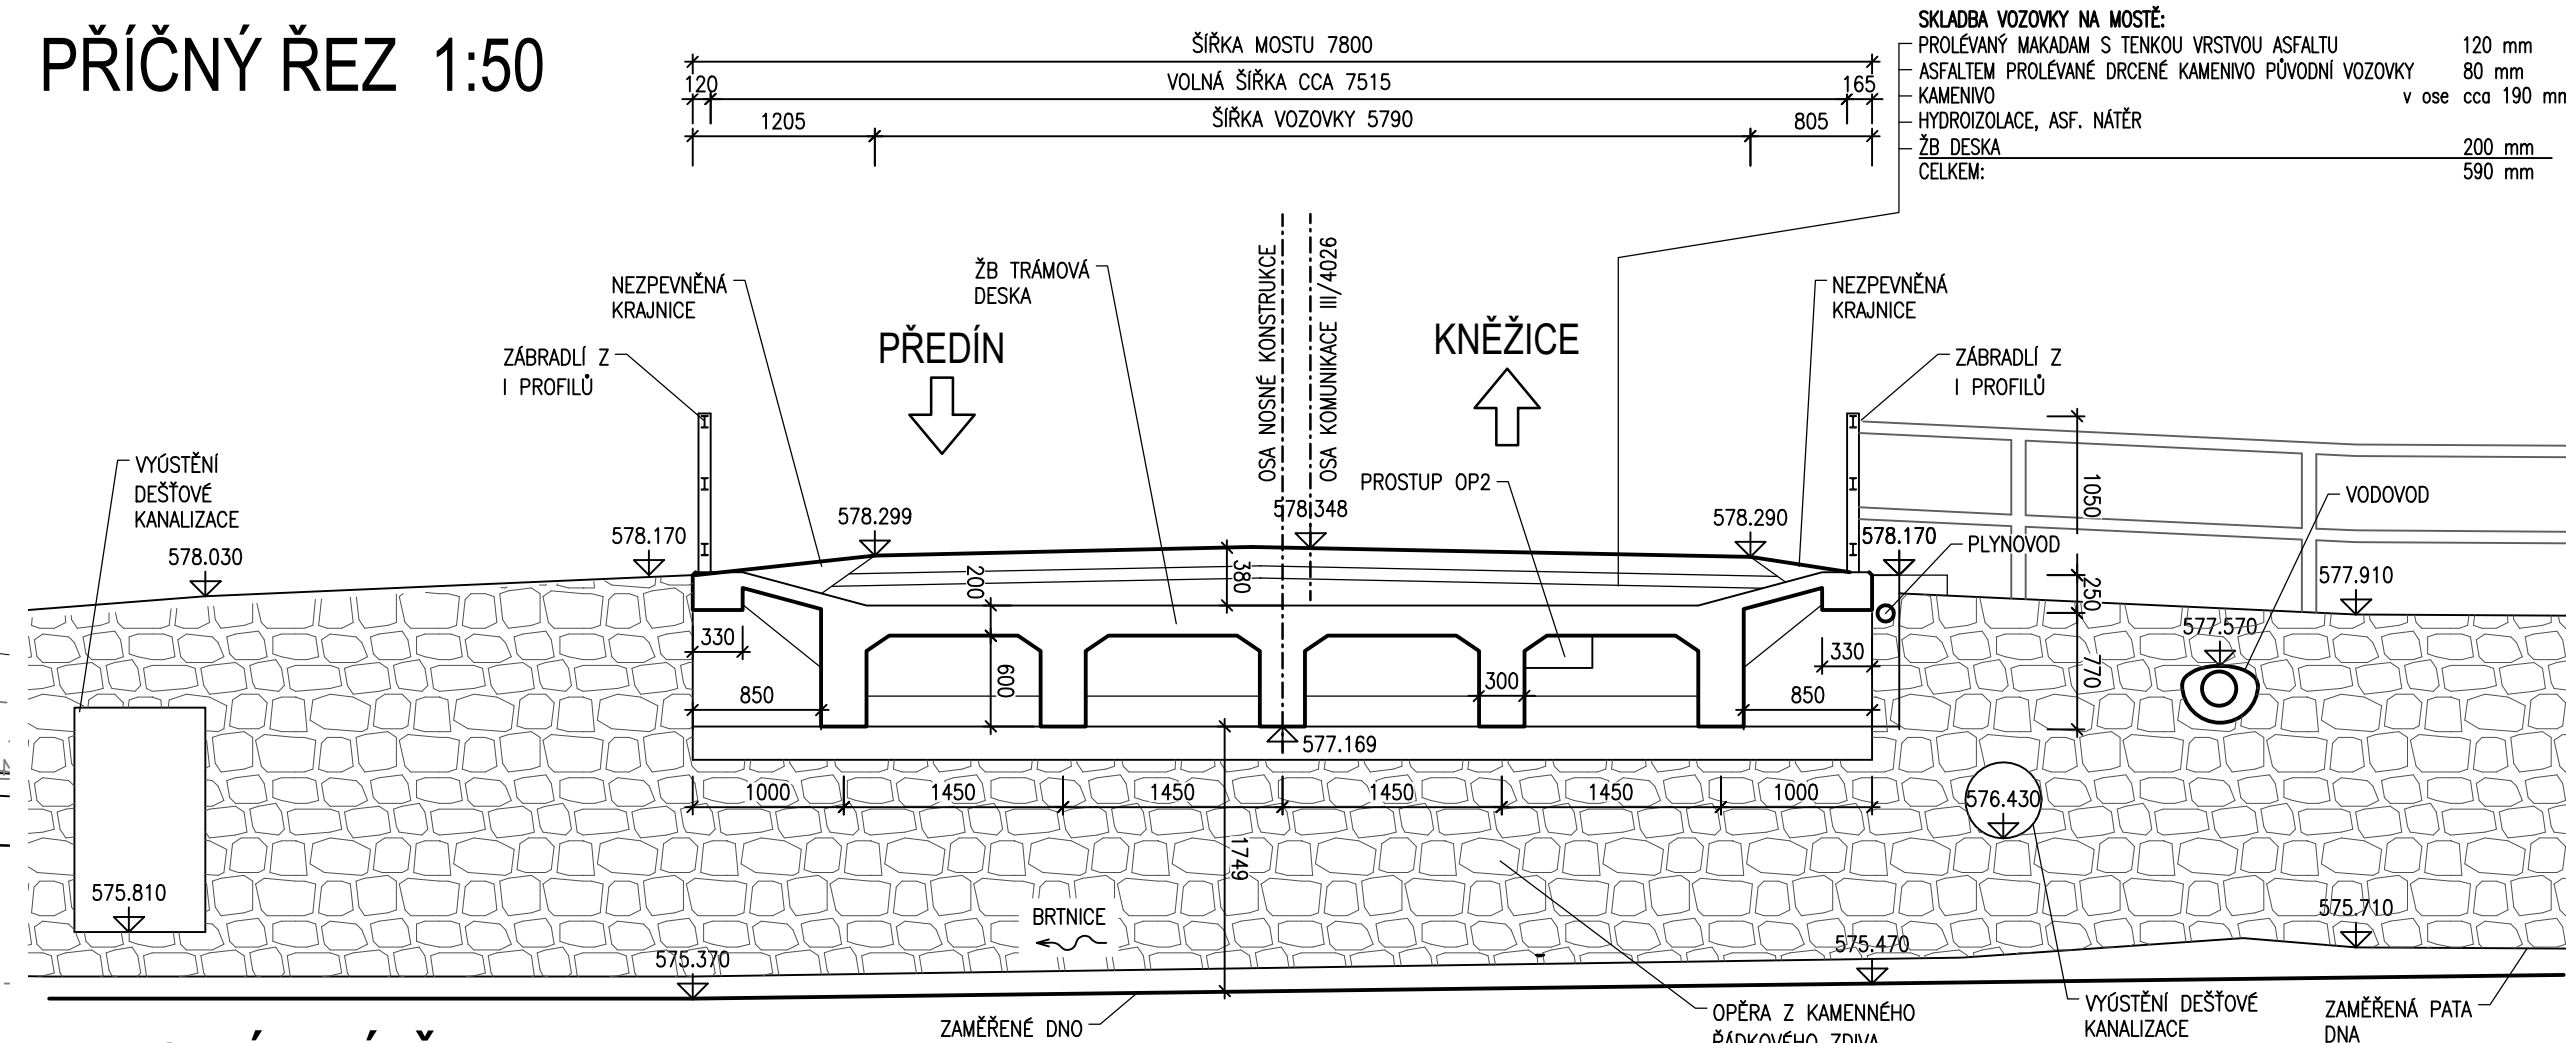


PODÉLNÝ ŘEZ 1:50

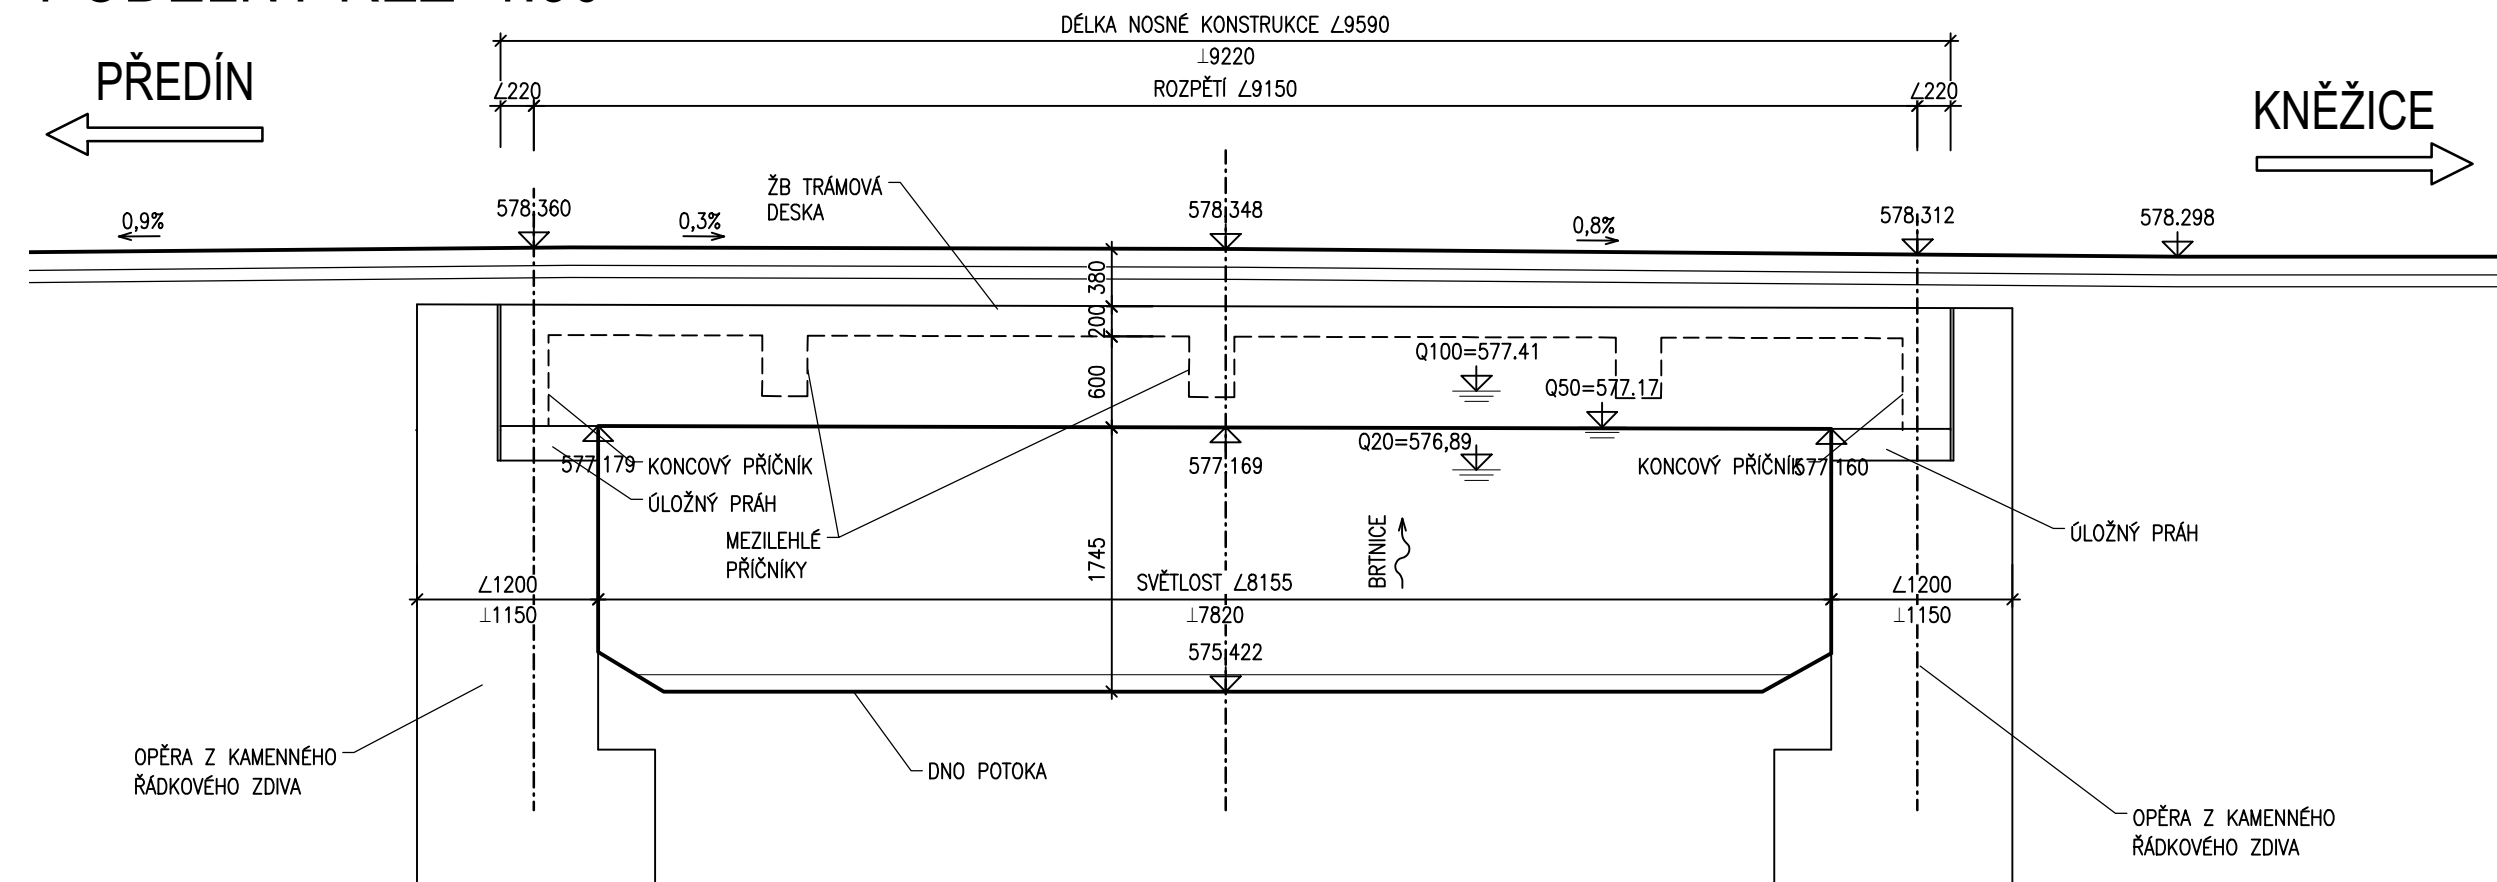

D
SO 201

SOUŘADNICOVÝ SYSTÉM : S-JTSK
VÝŠKOVÝ SYSTÉM : Bpv

PDPS

VEDOUcí PROJEKTANT	Ing. Martin ŘEHULKA		 PRIS PROJEKČNÍ KANCELÁŘ PRIS spol. s r. o. OSOVÁ 20, 625 00 BRNO
ZODPOVĚDNÝ PROJEKTANT	Ing. Kateřina MRHAČOVÁ		
VYPRACOVAL	Ing. Kateřina MRHAČOVÁ		
KONTROLOVAL	Ing. Jiří ŠRUBAŘ		
KRAJ	VYSOČINA	OBJEDNATEL DOKUMENTACE	Krajská správa a údržba silnic Vysociny, p. o.
AKCE <div style="text-align: center;"> <h2>III/4026 Opatov – most ev. č. 4026-4</h2> <h3>SO 201 Most ev.č. 4026-4</h3> </div>			
PRÍLOHA <div style="text-align: center;"> <h2>STÁVAJÍCÍ STAV</h2> </div>			
DATUM			03/2022
FORMÁT			
MĚŘÍTKO			1:50, 100
STUPĚŇ			PDPS
ČÍS. ZAKÁZKY			21158
ARCHIVNÍ ČÍS.			D201_02_STS.dwg
ČÍS. SOUPRAVY			ČÍS. VYKRESU
			2