




ŘEZ v ose 3–10

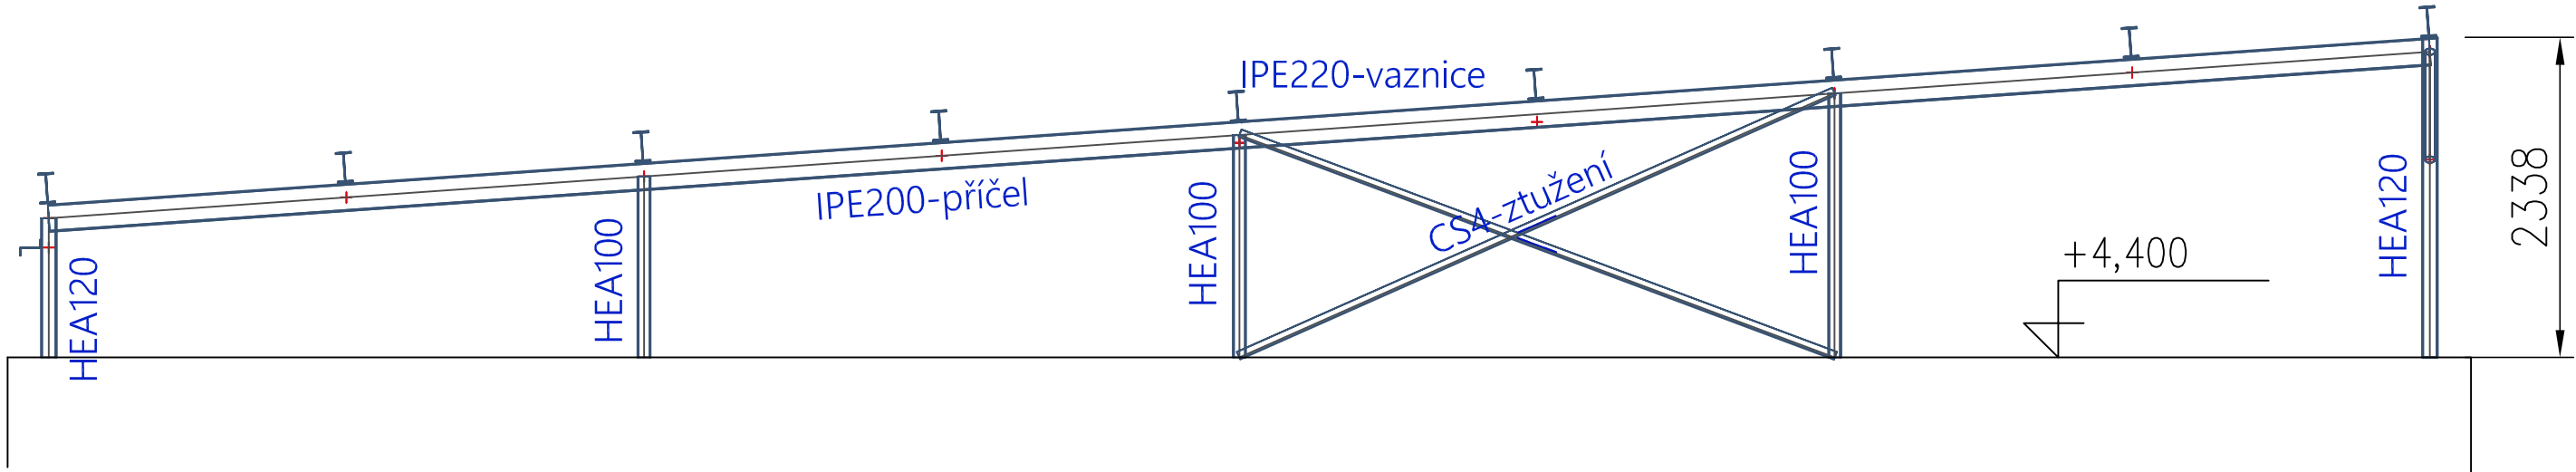

ŘEZ v ose 2

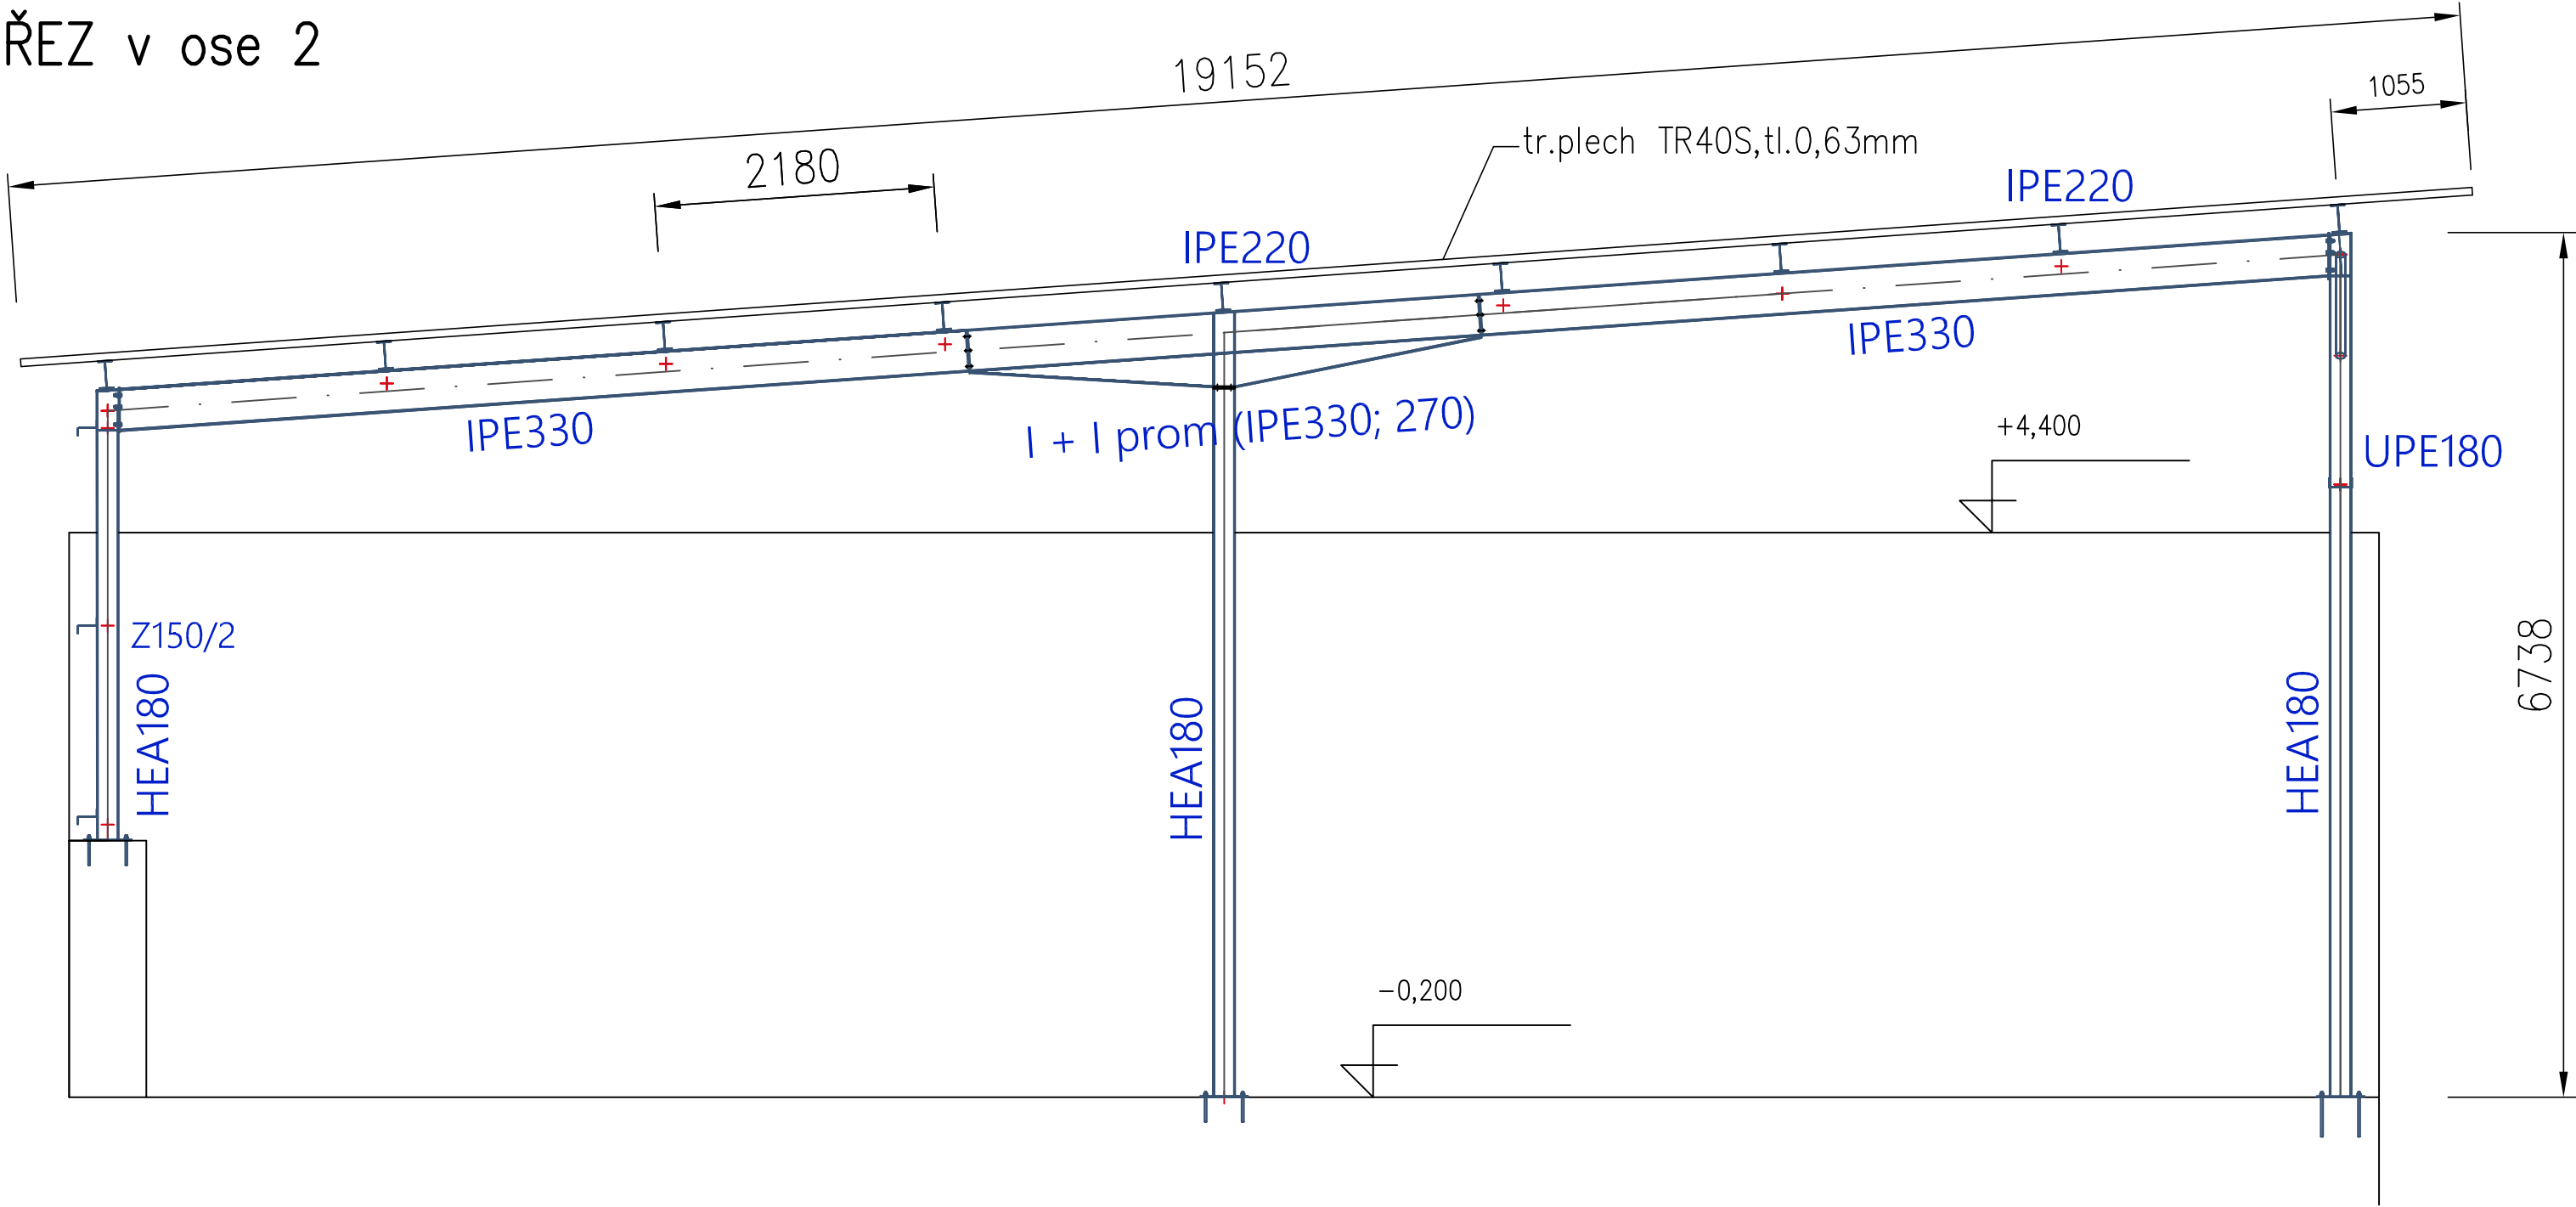

ŘEZ v ose 1(levý štít)

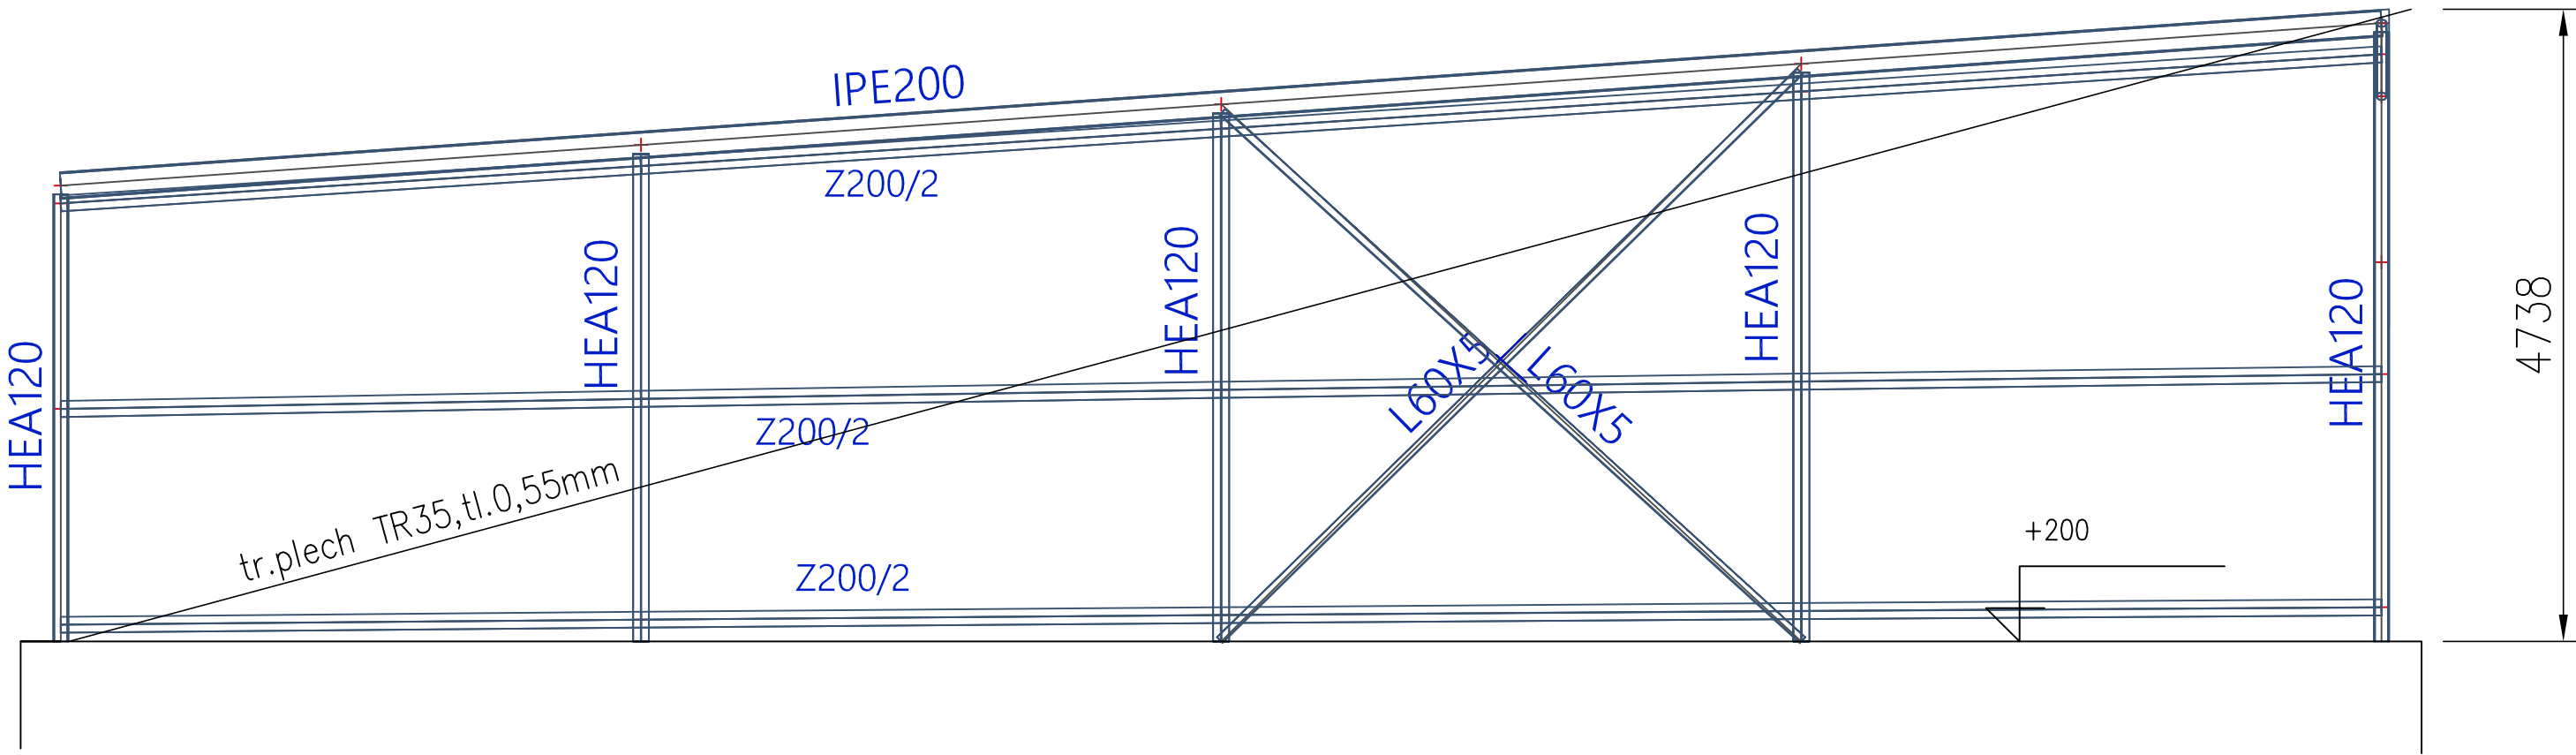

Ocel S355; výrobní skupina B				
Vypracoval Ing. Josef Pohanka	Zodp. projektant Ing. Josef Pohanka	Projektant stavby Ing.Pelikán Adam	Ing. Pohanka Josef Projektování a statika staveb Na Městečku 17, Nové Veselí IČO: 65752767, tel. 731115451	
Investor KSÚS Vysočiny, Kosovská 1122/16, Jihlava			datum	01/2018
Stavba Sklad posypových materiálů, Nádražní 470, Bystřice n/P			účel	PDSP
Část D.1.2.- Stavebně konstr. řešení ocel. konstrukce-S011			č.zakázky	79/17
Obsah výkresu <b>Příčné řezy</b>			měřítko	1:50
			č.výkr.	113