


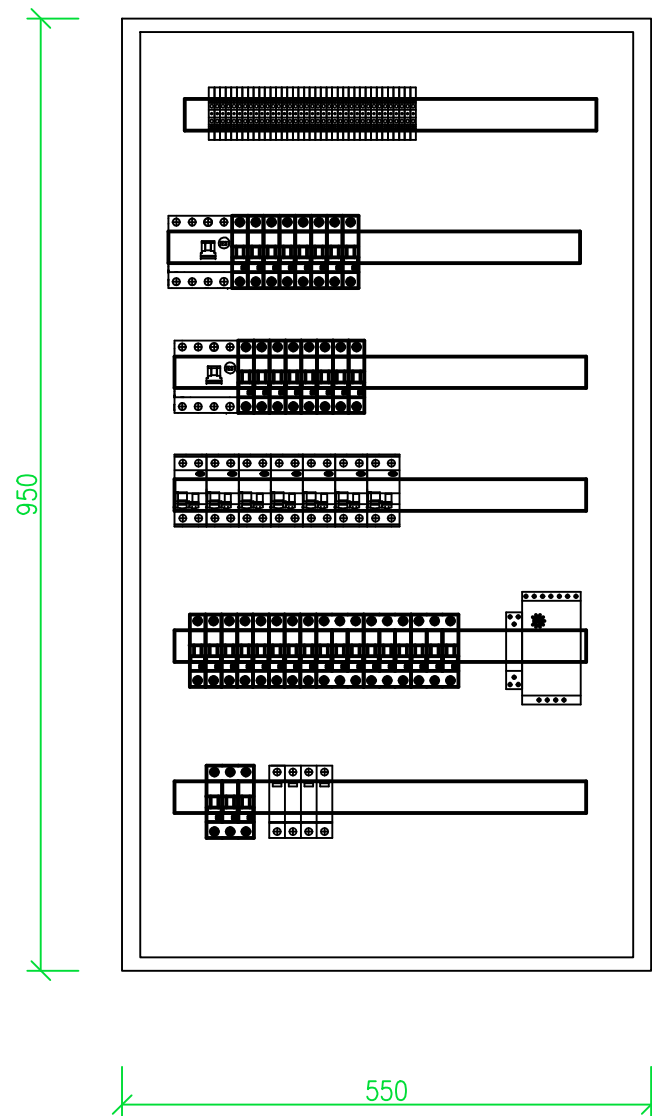


k.ú.LIDMAŇ (561100)

0	10/2023	PRVNÍ VYDÁNÍ	DAVID	ING.RYBÁŘ	ING.RYBÁŘ
ČÍSLO	DATUM	POPIS ZMĚN	VYPRACOVAL	ZODP. PROJEKTANT	AUTOR

INVESTOR:  KRAJ VYSOČINA ŽIŽKOVA 1882/57 586 01 JIHLAVA		PROJEKTANT ČÁSTI:  PROJEKT CENTRUM NOVA S.R.O.		GENERÁLNÍ PROJEKTANT:  PROJEKT CENTRUM NOVA S.R.O.	
MÍSTO STAVBY:	LIDMAŇ	VYPRACOVAL:	DAVID	AUTOR:	ING.RYBÁŘ
STAVEBNÍ ÚŘAD:	ČERNOVICE	ZODP.PROJEKTANT:	ING.RYBÁŘ	ARCH. NÁVRH:	PC NOVA s.r.o.
NÁZEV AKCE: DOMOV ČERNOVICE - LIDMAŇ - FVE OBJEKTY 7. A 8. ODDĚLENÍ - LIDMAŇ				FORMÁT:	8/A4
				DATUM:	10/2023
				STUPEŇ PD:	DPS
				Č. ZAKÁZKY:	23-034
				MĚŘÍTKO:	--
OBJEKT: SO-01: ODDĚLENÍ 7. A 8.	ČÁST: 1.4 Technika prostředí staveb E) FOTOVOLTAICKÁ ELEKTRÁRNA	SOUBOR:		---	
OBSAH: SCHÉMA R7/1,R7/2,R8/1				Č.VÝKRESU:	Č. PARÉ
				1.4D.03	
DOKUMENTACI LZE POUŽÍVAT POUZE VE SMYSLU PŘÍSLUŠNÉ SMLOUVY O DÍLO. VÝKRES ČI JEHO ČÁST MŮŽE BÝT KOPÍROVÁN NEBO JINÝM ZPŮSOBEM ROZŠÍŘOVÁN POUZE PO PŘEDCHOZÍM SOUHLASU AUTORA					



AKCE:
DOMOV ČERVOVICE - LIDMAŇ
FVE OBJEKTY 7. A 8 ODDĚLENÍ - LIDMAŇ

INVESTOR:
KRAJ VYSOČINA, ŽIŽKVOA 1882/57, 587 33 JIHLAVA

OCLEVOPLECHVÁ ROZVODNINE VESTAVNÁ
24x6 - 144 MODULŮ ROZMĚR 950x550x110
VČETNĚ PŘÍSLUŠENSTVÍ
NAPĚTÍ 400V/230V FREKVENCE 50 Hz
UZEMNOVACÍ SYSTÉM TN-C-S
IP 30/20, IK 10kA
PŘÍVOD SPODEM, VÝVODY HOREM

Vypracoval: Petr David
Schválil: Ing. Jaroslav Rybář
Datum : 10/2023


AKCE: DOMOV ČERNOVICE – LIDMAŇ
FVE OBJEKTY 7. A 8. ODDĚLENÍ
LIDMAŇ

PC | PROJEKT CENTRUM s.r.o.


Investor: Kraj Vysočina, Žižkova 57/1882, 586 01 Jihlava
Obsah:


R7/1, R7/2, R8/1


Listů: 5
List: 1

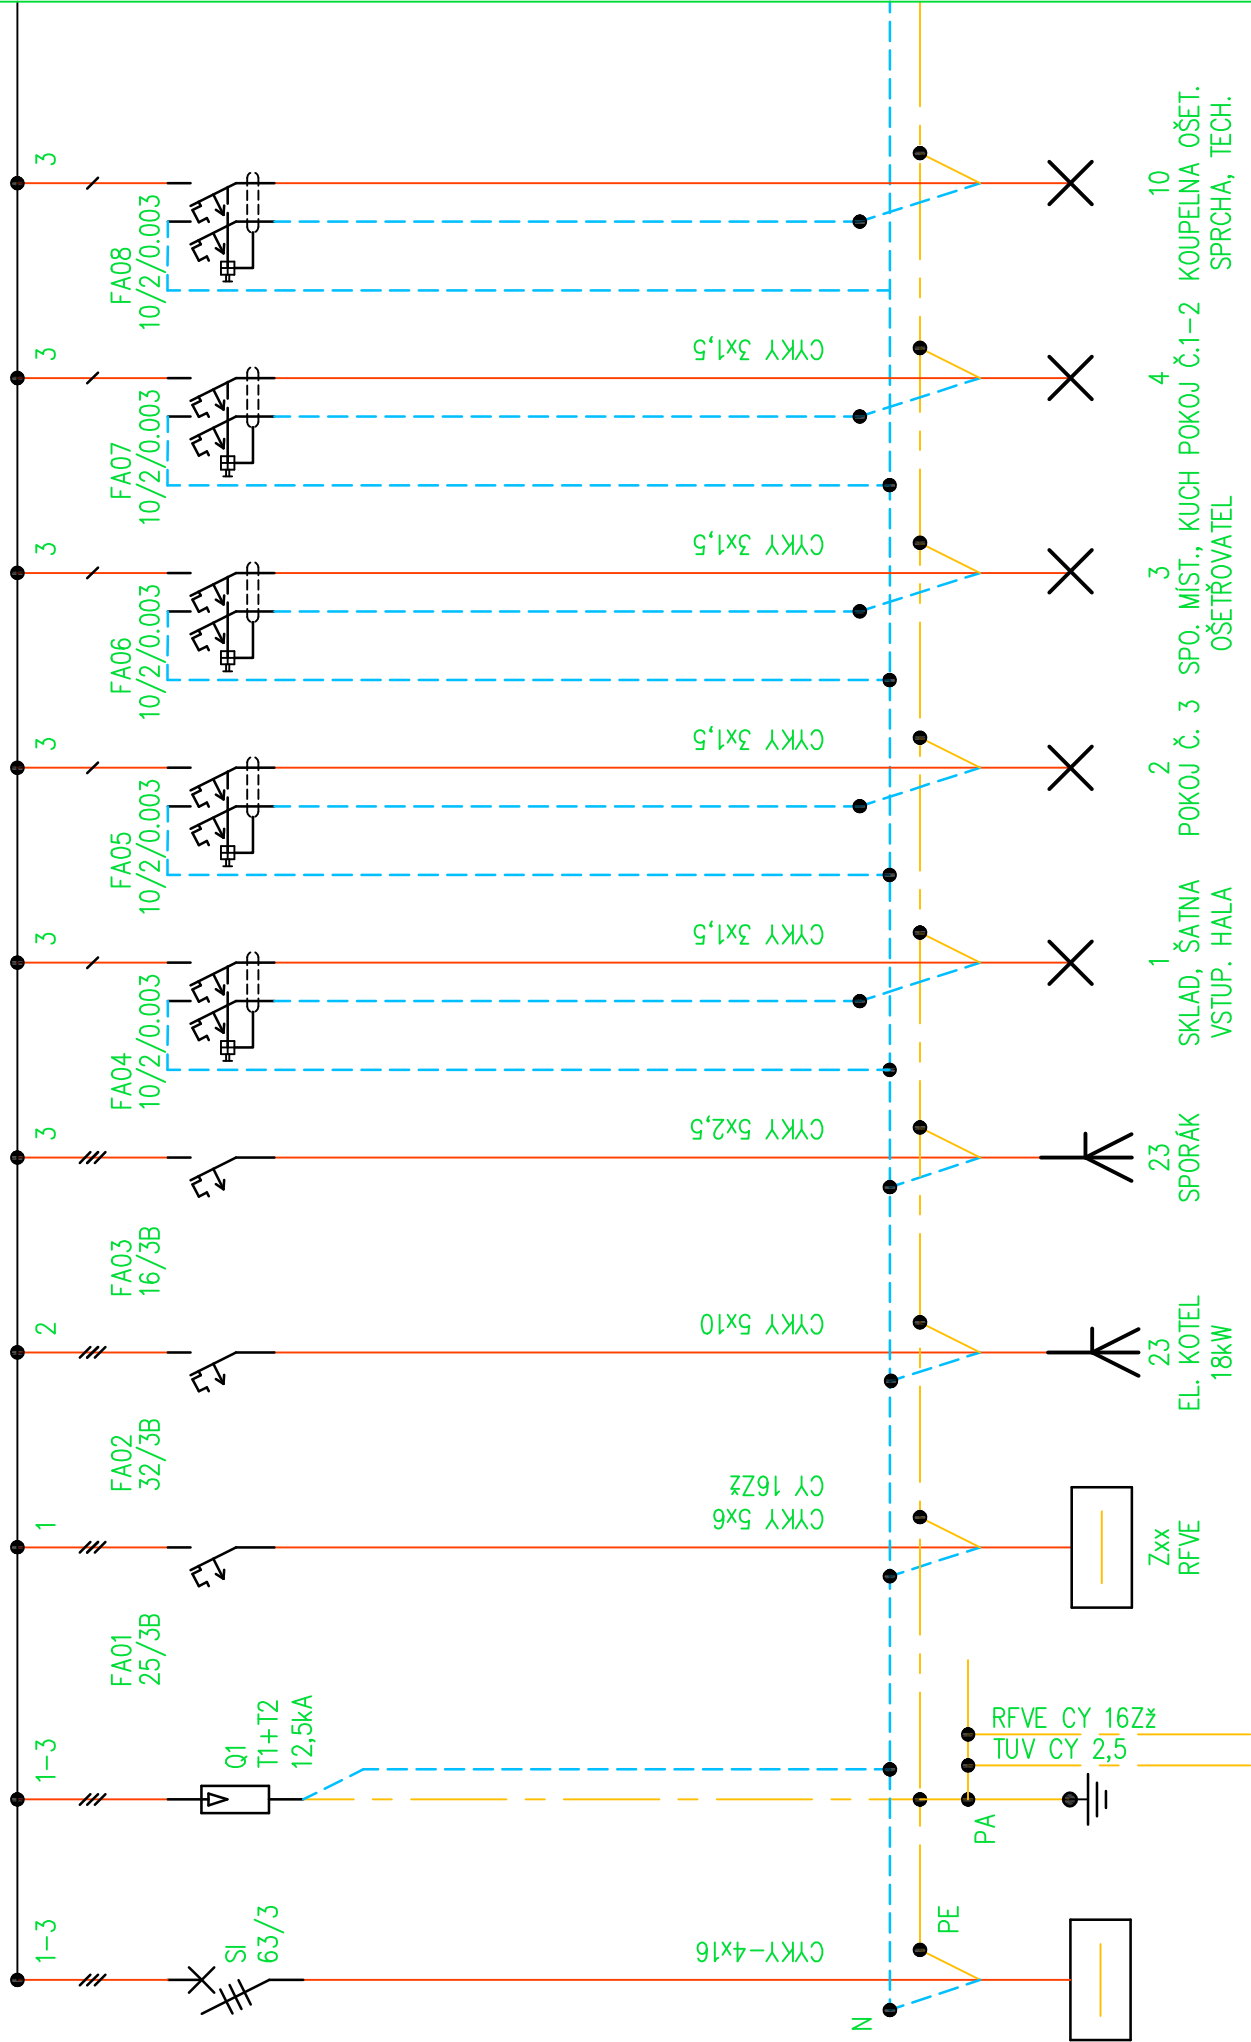

Výpracoval: Petr David	AKCE: DOMOV ČERNOVICE – LIDMAŇ		Investor: Kraj Vysočina, Žitkova 57/1882, 586 01 Jihlava		Listů: 5
	Schválili: Ing. Jaroslav Rybář		Obsah: R7/1, R7/2, R8/1		List: 2
Datum : 10/2023		PC PROJEKT CENTRUM s.r.o.			

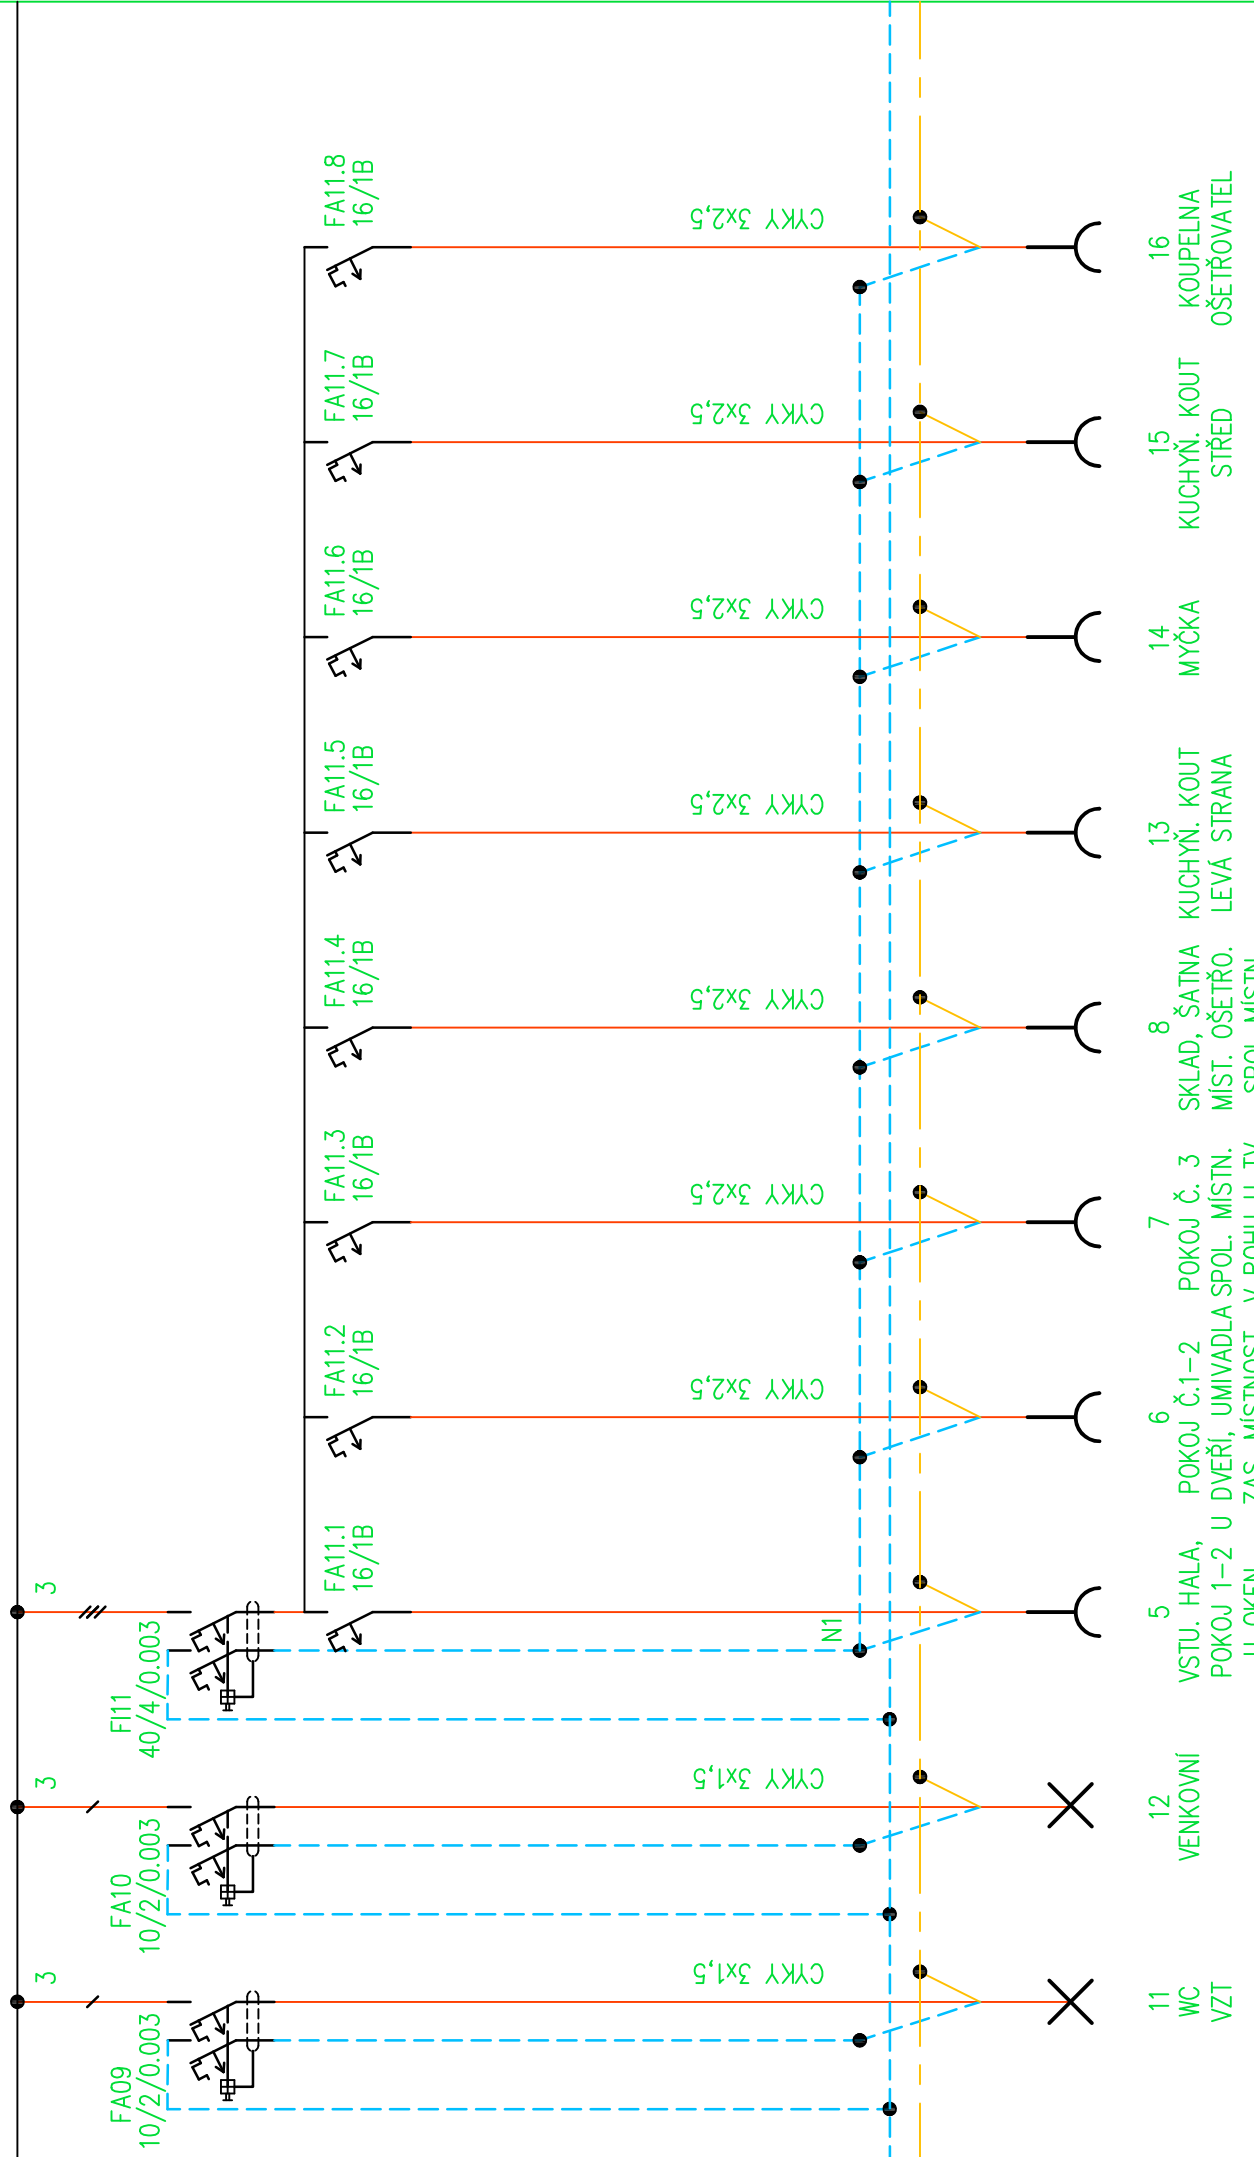

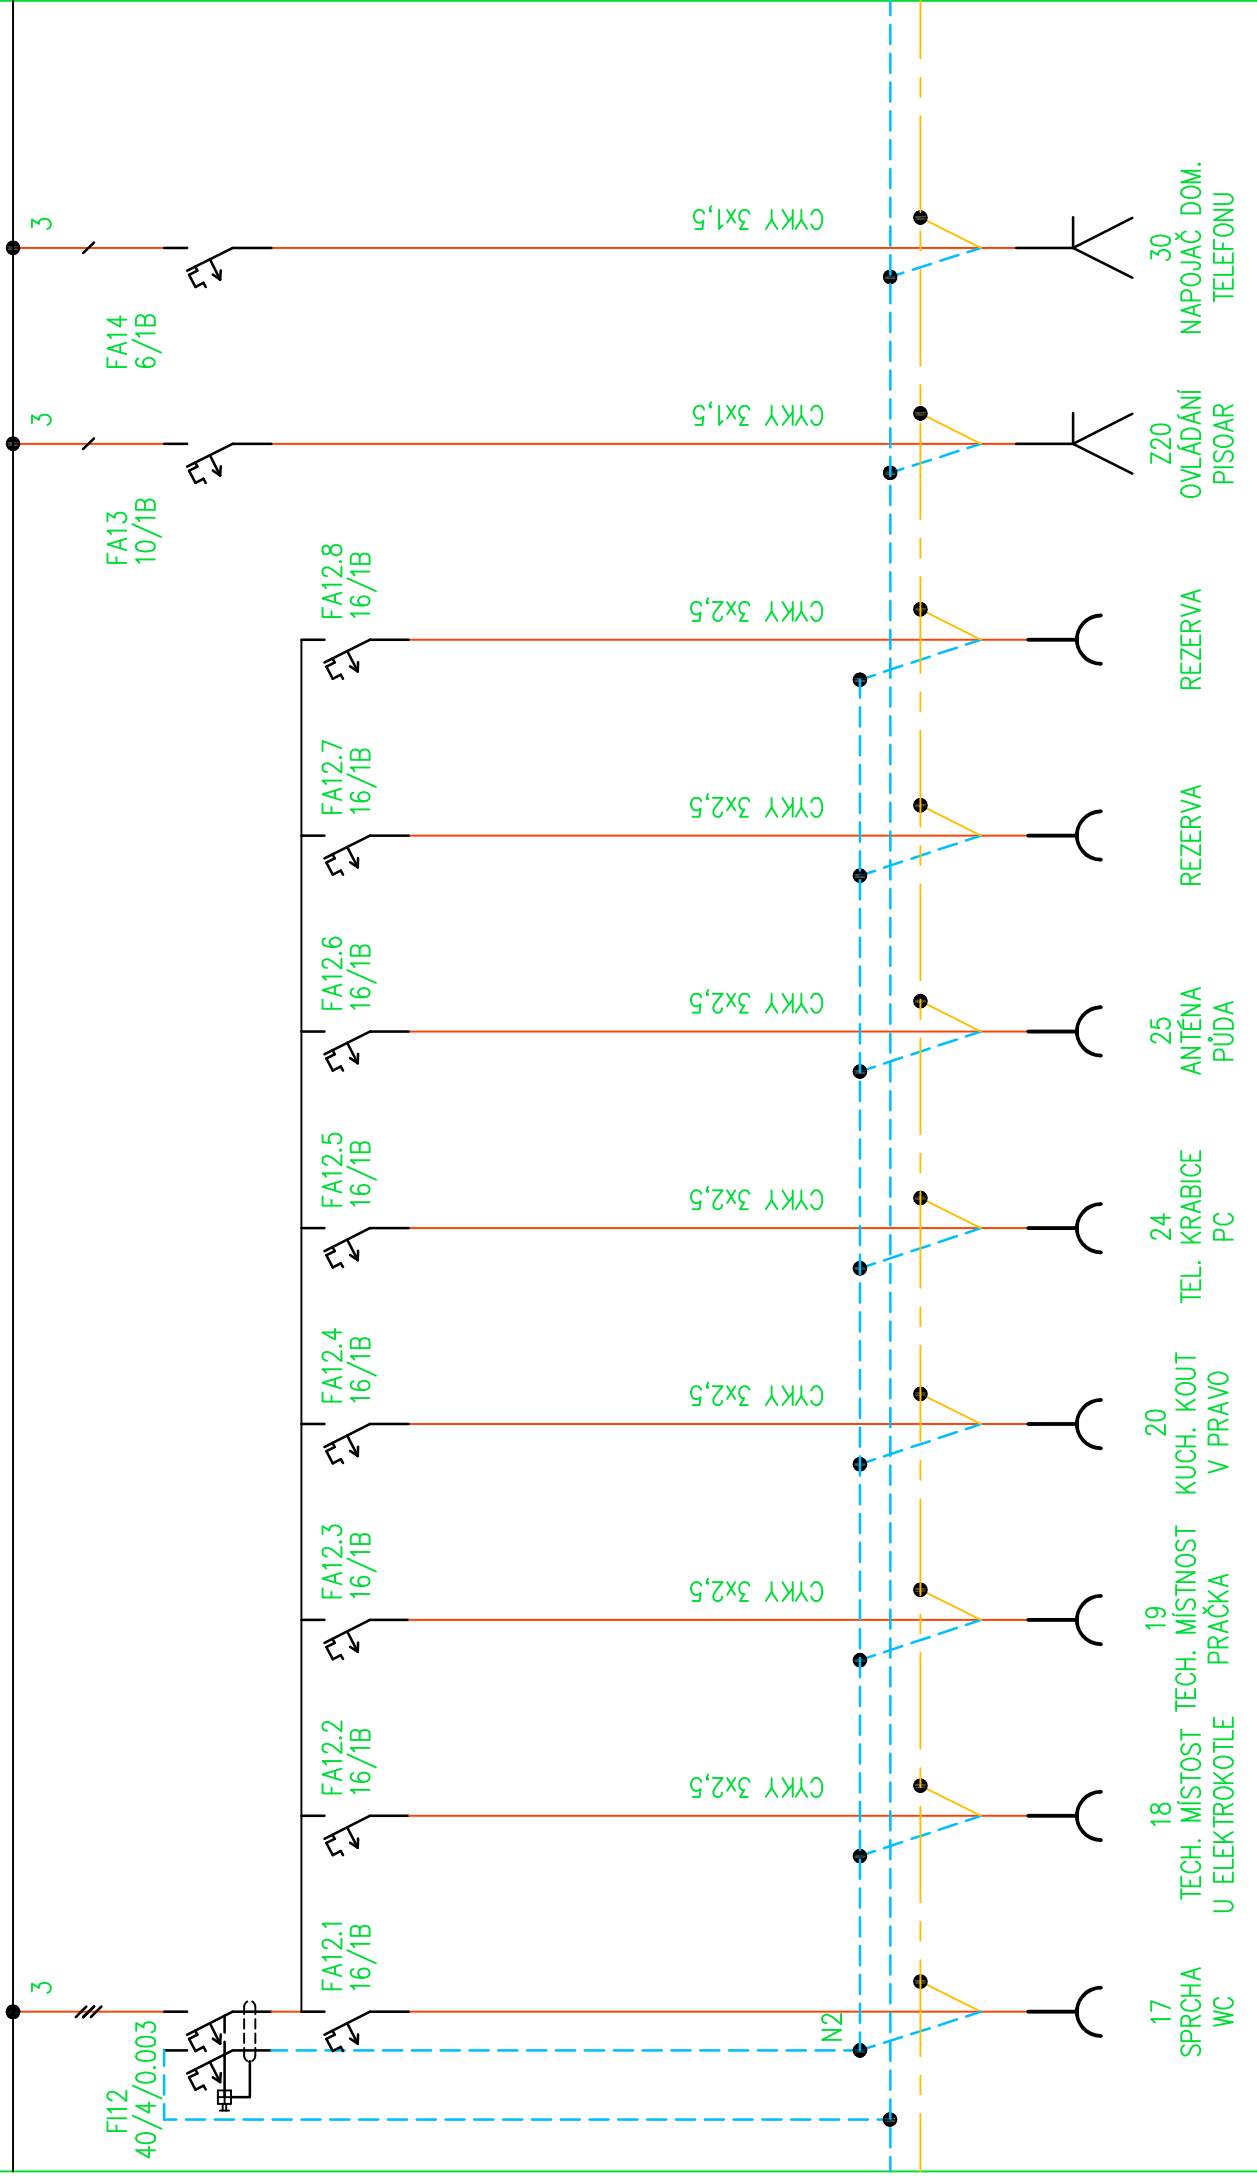

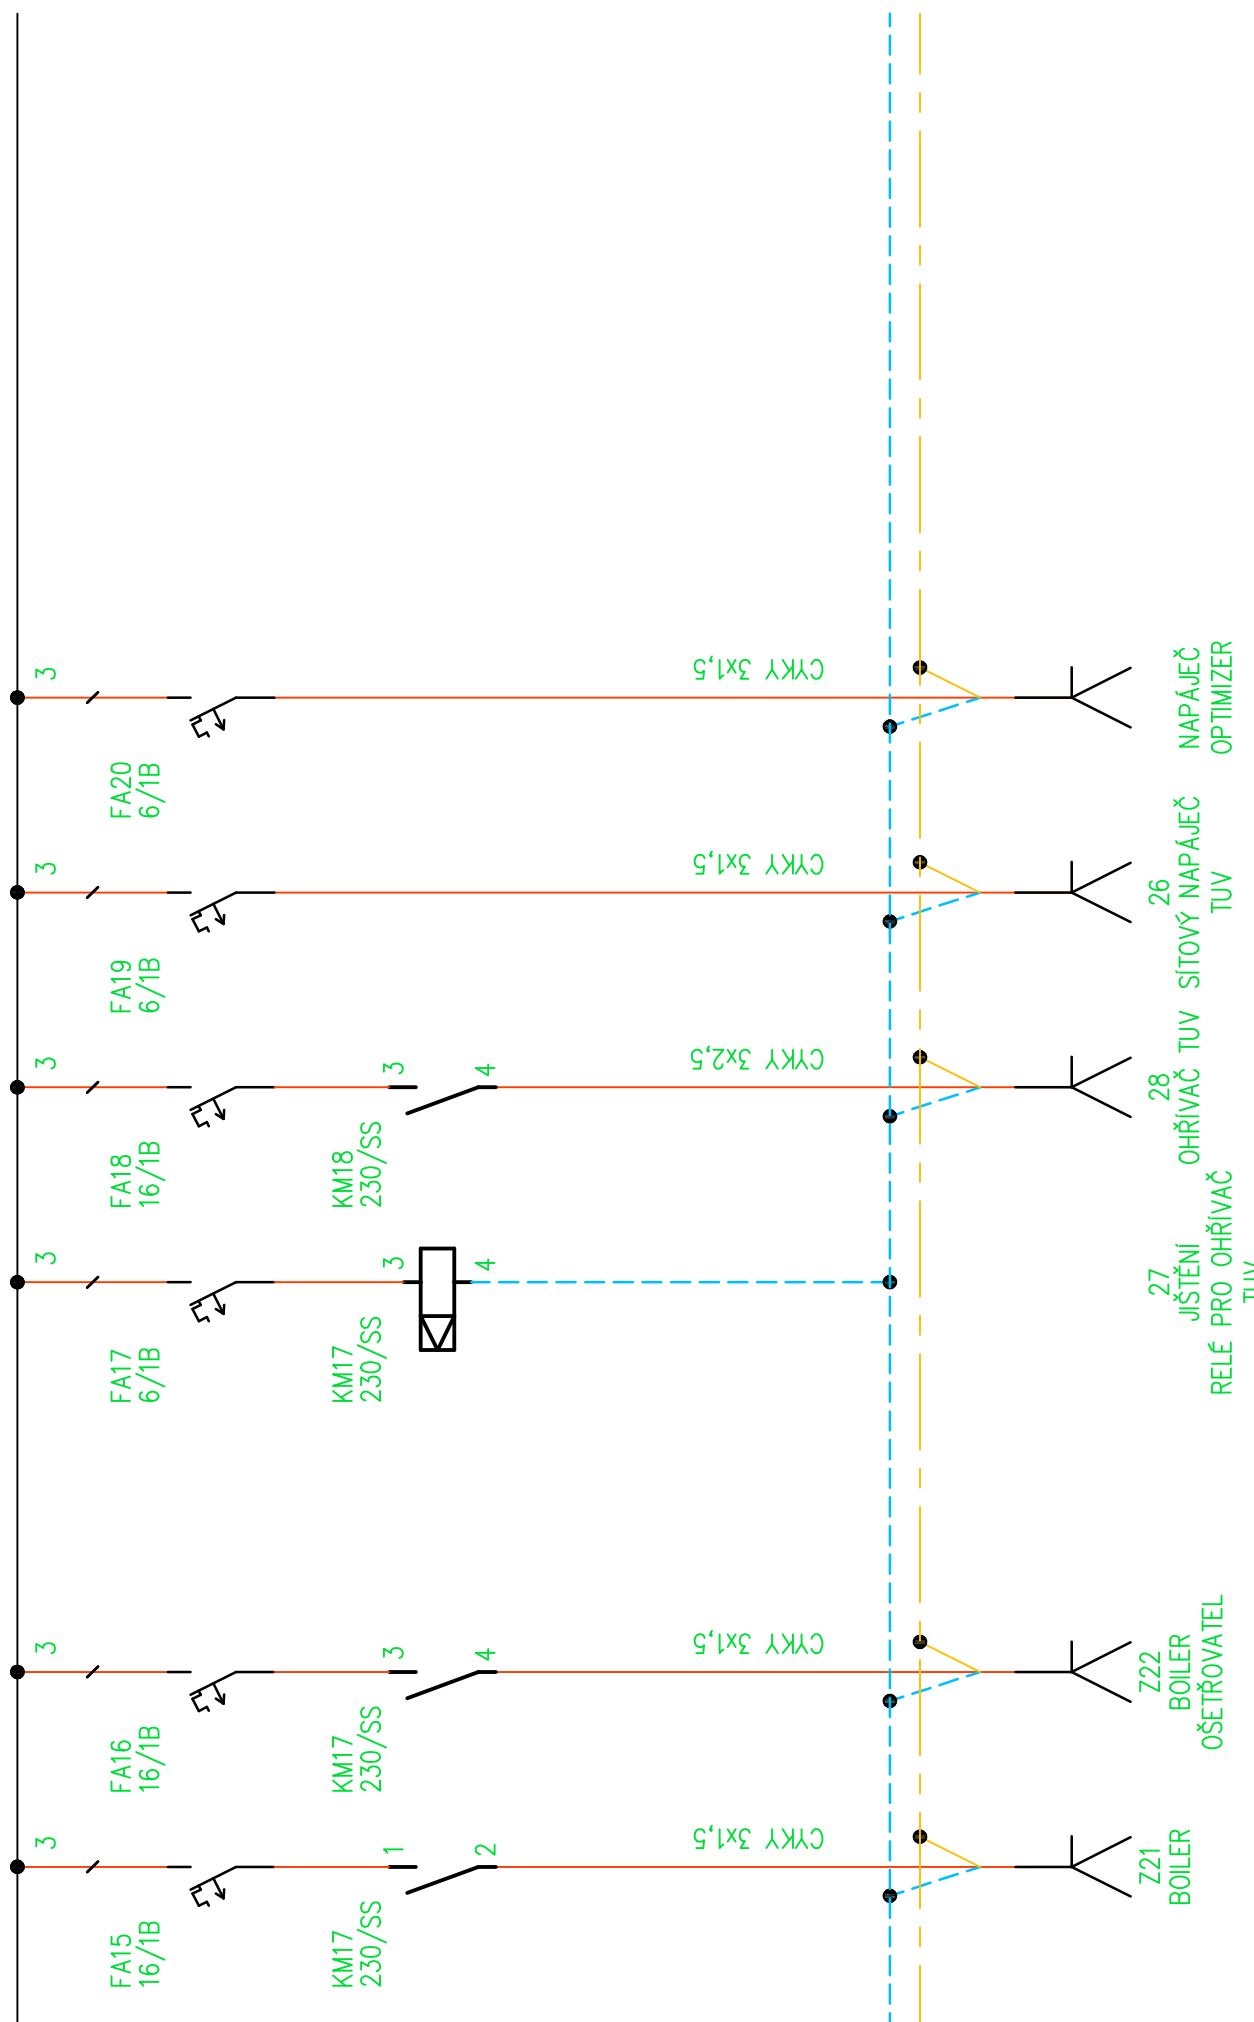

Vypracoval: Petr David
Schválili: Ing. Jaroslav Rybář
Datum : 10/2023

AKCE: DOMOV ČERNOVICE – LIDMAŇ
FVE OBJEKTY 7. A 8. ODDĚLENÍ
LIDMAŇ

PC PROJEKT CENTRUM s.r.o.

Investor: Kraj Vysočina, Žitkova 57/1882, 586 01 Jihlava
Obsah: R7/1, R7/2, R8/1
Listů: 5
List: 5