SITUACE M 1:500

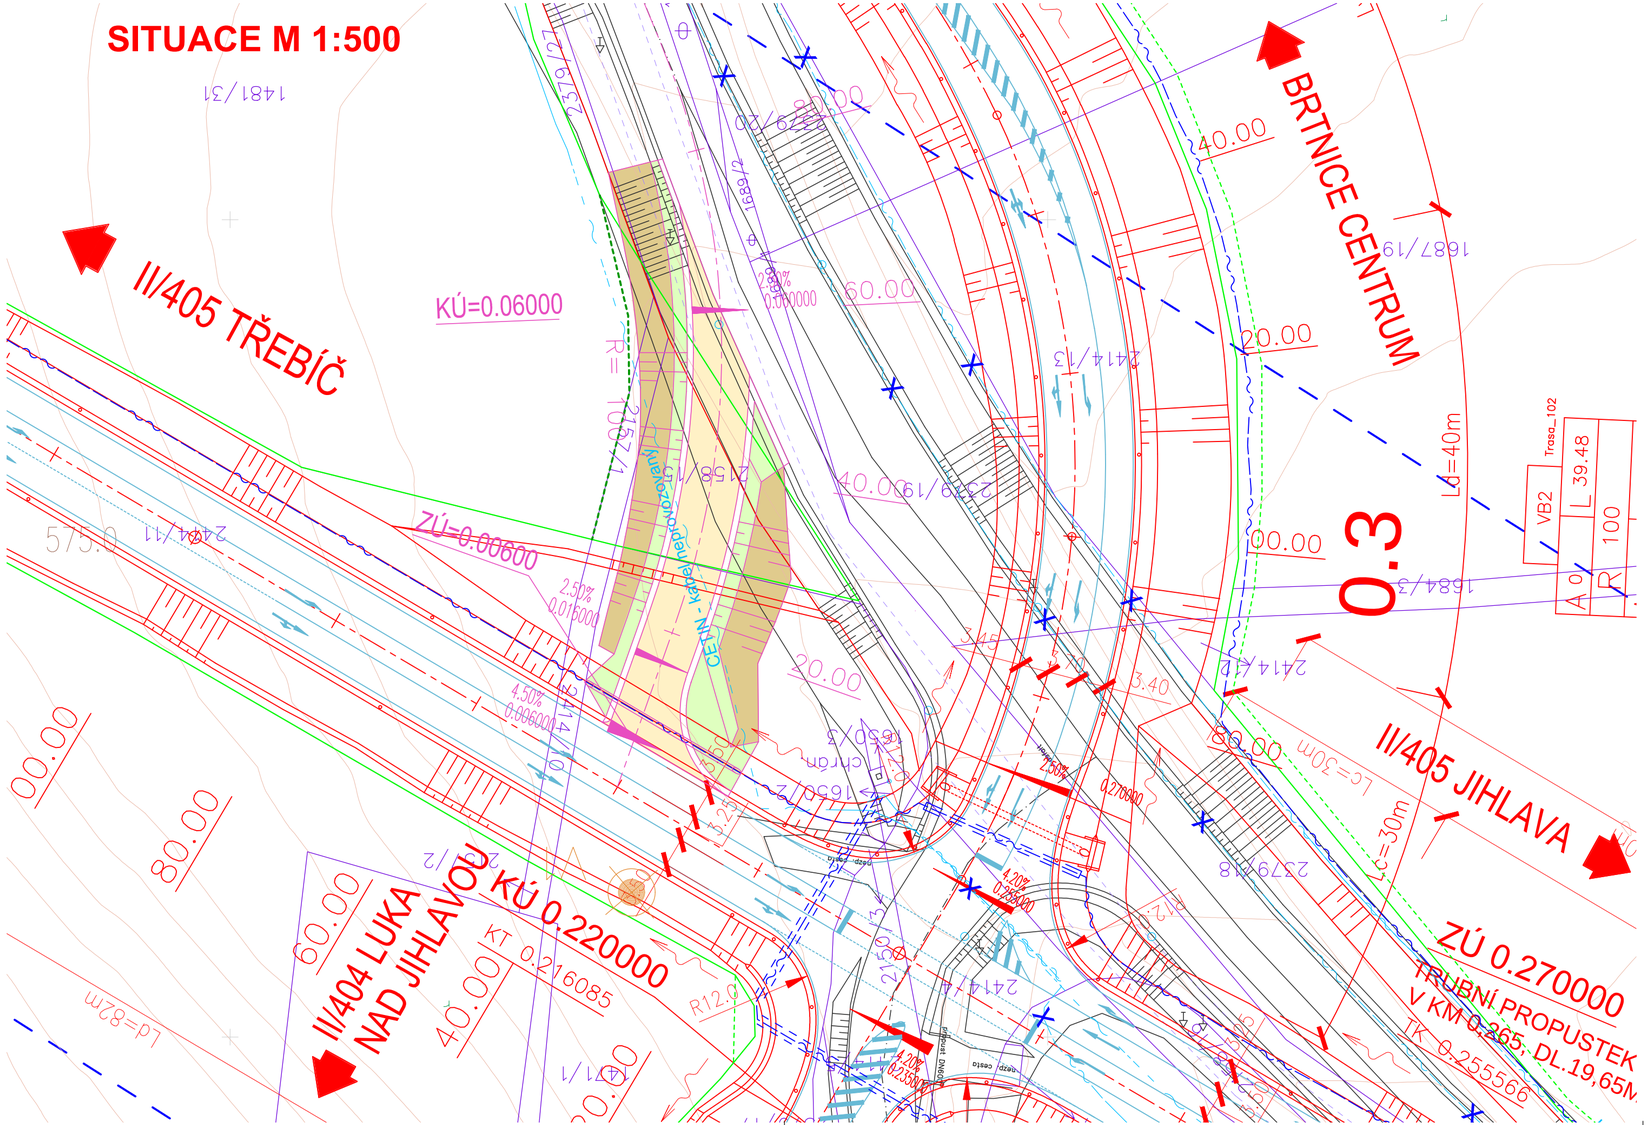

Generální projektant:
MDS PROJEKT
MDS projekt s.r.o.
Förstrerova 175, 566 01 Vysoké Mýto
tel.: +420 465 322 451
fax: +420 465 323 532
e-mail: mds@mdsprojekt.cz

LEGENDA NOVÝ STAV:

- KONSTRUKCE VOZOVKY
- NÁSYP, OZELENĚNÍ
- VÝKOP
- NOVÝ STAV OSA KOMUNIKACE
- PROVIZORNÍ KOMUNIKACE SO 002
- HRANICE ZUR
- SONDY INŽENÝRSKOGEOLOGICKÉHO PRŮZKUMU V2

LEGENDA STÁVAJÍCÍ STAV:

- HRANY PLOCH, BUDOV, ROZHRANÍ POVRCHŮ
- STROMY
- DOPRAVNÍ ZNAČKA
- LAMPA VEŘ. OSVĚTLENÍ
- KANALIZAČNÍ VPUST
- KANALIZAČNÍ ŠACHTA
- ŠACHTA NEROZLIŠENÁ
- HYDRANT PODZEMNÍ
- HYDRANT NADZEMNÍ
- SLOUPY, OCHRANNÉ TYČE
- HRANICE KATASTRÁLNÍCH ÚZEMÍ
- HRANICE PARCEL DLE KATASTRÁLNÍ MAPY
- 44/4 PARCELNÍ ČÍSLO DLE KATASTRÁLNÍ MAPY
- PŘEDPOKLÁDANÝ ROZSAH MELIORACÍ

LEGENDA ZÁBORŮ:

- TRVALÝ ZÁBOR STAVBY
- DOČASNÝ ZÁBOR STAVBY NAD 1 ROK
- DOČASNÝ ZÁBOR STAVBY DO 1 ROKU

LEGENDA INŽENÝRSKÝCH SÍTÍ:

STÁVAJÍCÍ	NOVÉ
	STL PLYNOVOD
	NADZEMNÍ VEDENÍ VVN
	NADZEMNÍ VEDENÍ VN
	NADZEMNÍ KABEL NN
	PODZEMNÍ KABEL NN
	METALICKÝ SDĚL. KABEL
	OPTICKÝ SDĚL. KABEL
	VODOVOD
	DEŠŤOVÁ KANALIZACE
	SPLAŠKOVÁ KANALIZACE
VO	KABEL VEŘEJNÉHO OSVĚTLENÍ
	NOVÉ CHRÁNIČKY KABELŮ
	NOVÁ ULIČNÍ VPUST+PŘÍPOJKA
	PODCHYCENÍ MELIORACÍ
	HRANICE OCHRANNÉHO PÁSMA

POZN. Dle dostupných podkladů byly některé zemědělské pozemky meliorovány.
Během výstavby bude nutné stávající meliorace podchytit, aby nedošlo k podmáčení silničního tělesa.

SO003
DSP

SOUŘADNICOVÝ SYSTÉM: S-JTSK
VÝŠKOVÝ SYSTÉM: BpV

KRESLIL:	KOLEKTIV		
ZPRACOVAL:	ING. DAVID FEKETE		
TECHNICKÁ KONTROLA:	ING. JAN BURSA		
ZODP. PROJEKTANT SO:	ING. PAVEL HANYK		
HLAVNÍ INŽENÝR PROJEKTU:	ING. DAGMAR KLAJMONOVÁ		
KRAJ: VYSOČINA	OKRES: JIHLAVA	OBEC: BRTNICE	
INVESTOR: KRAJ VYSOČINA, ŽIŽKOVA 57, 587 33 JIHLAVA			
AKCE: II/405 BRTNICE – OBCHVAT			
OBJEKT: SO 003 – PROVIZORNÍ KOMUNIKACE PRO REALIZACI KŘIŽOVATKY SE SILII/404			
OBSAH: SITUACE			

DOPRAPLAN s.r.o.
PŘEMYSLOVCŮ 462/6,
709 00 OSTRAVA-MAR.HORY

STUPEŇ:	DSP
ZAK.ČÍSLO:	1861
ARCHIVNÍ ČÍSLO:	1861-18-2
DATUM:	10/2020
FORMÁT:	3xA4
MĚŘÍTKO:	1:1000
ČÍSLO SOUPRAVY:	ČÍSLO PŘÍLOHY: 02