


PROPUSTEK V KM 1,250


PODÉLNÝ ŘEZ A - A'

MĚŘITKO 1:100

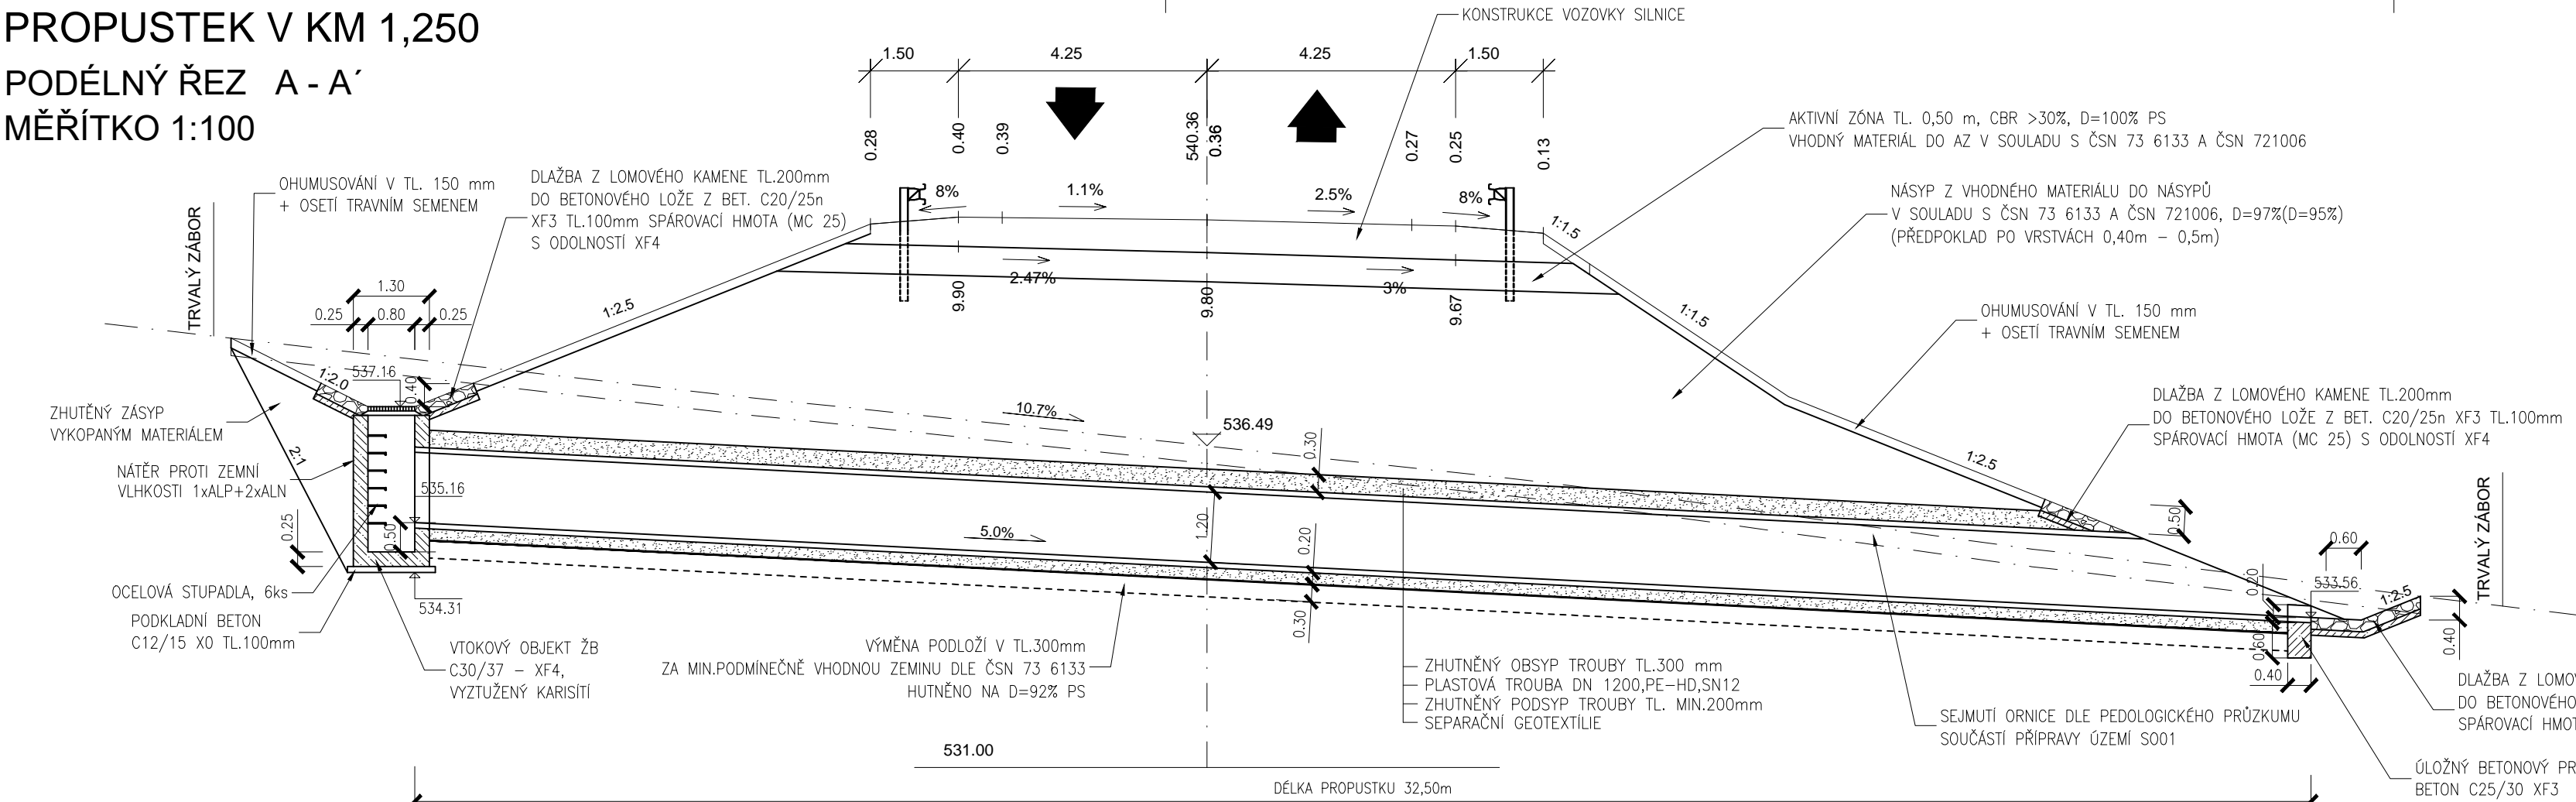


DETAIL ULOŽENÍ TROUBY M, 1:50

DN 1200

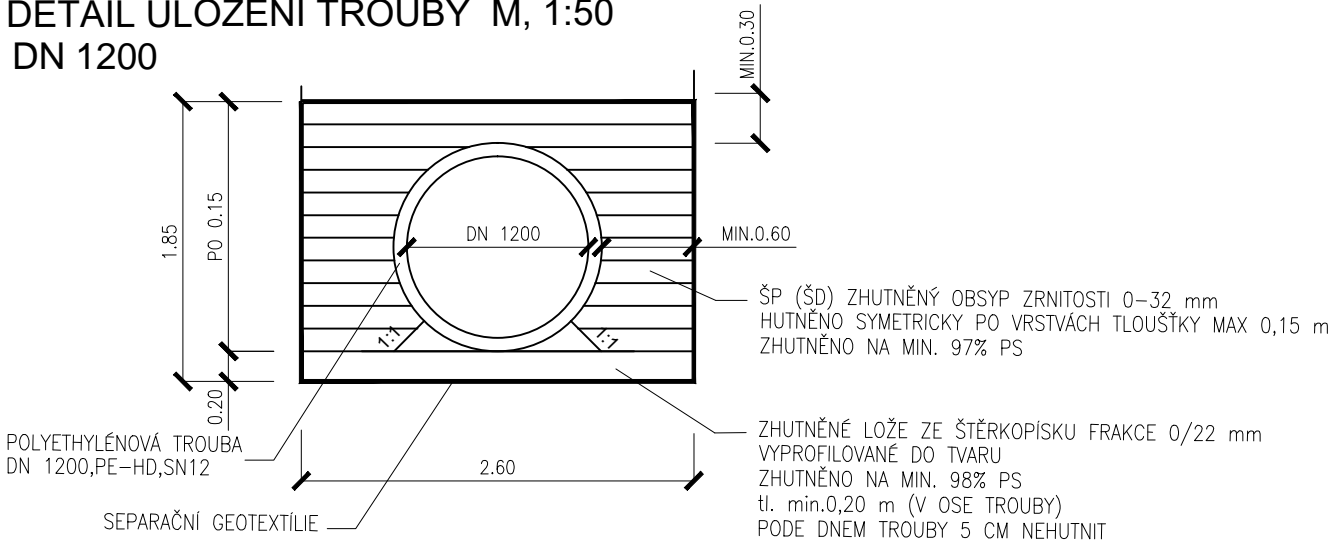


ULOŽNÝ PŘÁH, M 1:50

DN 1200

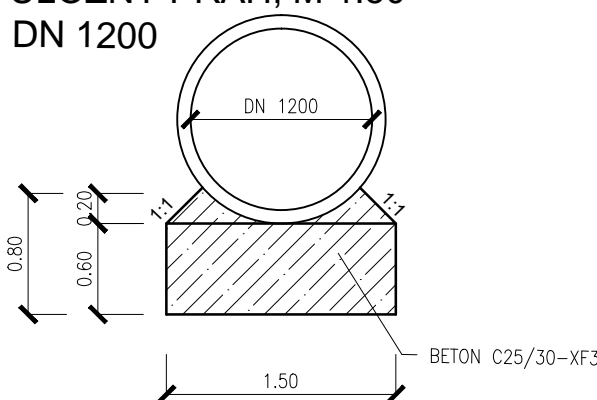


DETAIL STABILIZAČNÍHO PRAHU

M 1:50

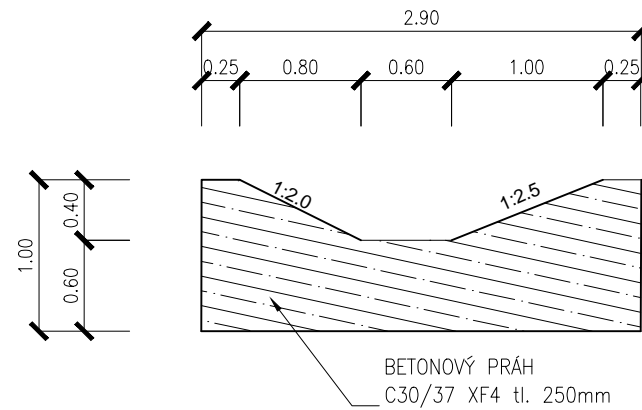

DETAIL STABILIZAČNÍHO PRAHU

M 1:50

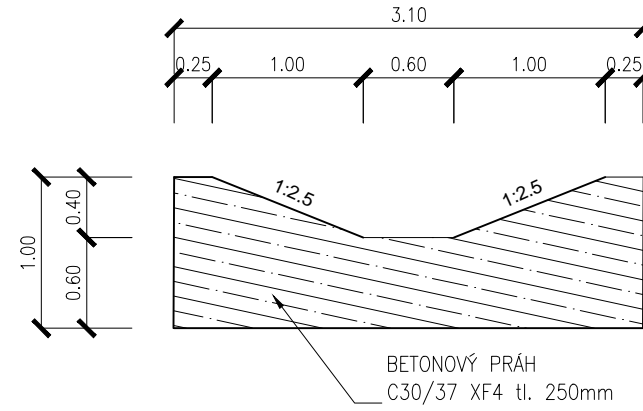

Generální projektant:

MDS projekt s.r.o.

Försterova 175, 566 01 Vysoké Mýto

tel.: +420 465 322 451

fax: +420 465 323 532

e-mail: mds@mdsprojekt.cz

SOUŘADNICOVÝ SYSTÉM: S-JTSK		VÝŠKOVÝ SYSTÉM: BpV	
KRESLIL:	KOLEKTIV		
ZPRACOVAL:	ING. DAVID FEKETE		
TECHNICKÁ KONTROLA:	ING. JAN BURSA		
ZODP. PROJEKTANT SO:	ING. PAVEL HANYK		
HLAVNÍ INŽENÝR PROJEKTU:	ING. DAGMAR KLAJMONOVÁ		
KRAJ: VYSOČINA	OKRES: JIHLAVA		
INVESTOR: KRAJ VYSOČINA, ŽIŽKOVA 57, 587 33 JIHLAVA		OBEC: BRTNICE	
AKCE:		II/405 BRTNICE – OBCHVAT	
OBJEKT: SO 101 – PŘELOŽKA SILNICE II/405		PROPUSTEK V KM 1,250	
OBSAH:		ČÍSLO SOUPRAVY:	ČÍSLO PŘÍLOHY: 06.2

SO101

DSP