
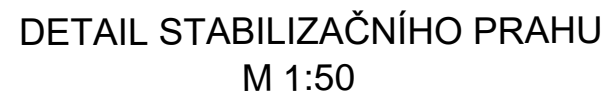


PODÉLNÝ ŘEZ A - A'
MĚŘÍTKO 1:50

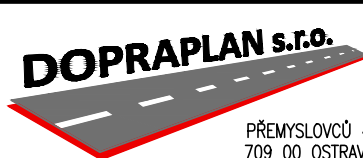

SOUŘADNICOVÝ SYSTÉM: S-JTSK
VÝŠKOVÝ SYSTÉM: BpV

KRESLIL:	KOLEKTIV		<div><div>PŘEMYSLOVČI 462/6, 709 00 OSTRAVA–MAR.HORY</div></div>	
ZPRACOVAL:	ING. DAVID FEKETE	<i>David Fekete</i>		
TECHNICKÁ KONTROLA:	ING. JAN BURSA	<i>Jan Bursa</i>		
ZODP. PROJEKTANT SO:	ING. PAVEL HANYK	<i>Pavel Hanyk</i>		
HLAVNÍ INŽENÝR PROJEKTU:	ING. DAGMAR KLAJMONOVÁ	<i>Dagmar Klajmonová</i>		
KRAJ: VYSOČINA	OKRES: JIHLAVA	OBEC: BRTNICE	STUPENĚ:	DSP
INVESTOR: KRAJ VYSOČINA, ŽIŽKOVA 57, 587 33 JIHLAVA			ZAK.ČÍSLO:	1861
AKCE: II/405 BRTNICE – OBCHVAT OBJEKT: SO 102b – NAPOJENÍ BRTNICE – 1 V KM 0,300 OBSAH: PROPUSTEK POD SJEZDEM			ARCHIVNÍ ČÍSLO:	1861–18–2
			DATUM:	10/2020
			FORMÁT:	A4
			MĚŘÍTKO:	1:100
			ČÍSLO SOUPRAVY:	ČÍSLO PŘÍLOHY:
				06.2

SO102b DSP