

DRUH POVRCHU ÚZEMÍ  
KATASTRÁLNÍ ÚZEMÍ  
OKRES:  
KRAJ:

JIHLAVA  
VYSOČINA

II/405 BRTNICE - OBCHVAT, PD  
SO 003 PROVIZORNÍ KOMUNIKACE PRO  
REALIZACI KŘÍŽOVATKY SE SIL. II/404  
PODÉLNÝ PROFIL  
MĚŘITKO 1 : 500/50

STÁVAJÍCÍ SÍTĚ:  
PŘELOŽKY SÍTÍ:

SKLONOVÉ POMĚRY:

MĚŘITKA:  
1: 500., 1: 50.

ZMĚNA PŘÍČNÉHO  
SKLONU VOZOVKY:

KÓTY NIVELETY:


KÓTY TERÉNU:

SROVNÁVACÍ ROVINA:

STANIČENÍ:

VZDÁLENOST PŘ. ŘEZŮ:

SMĚROVÉ POMĚRY:

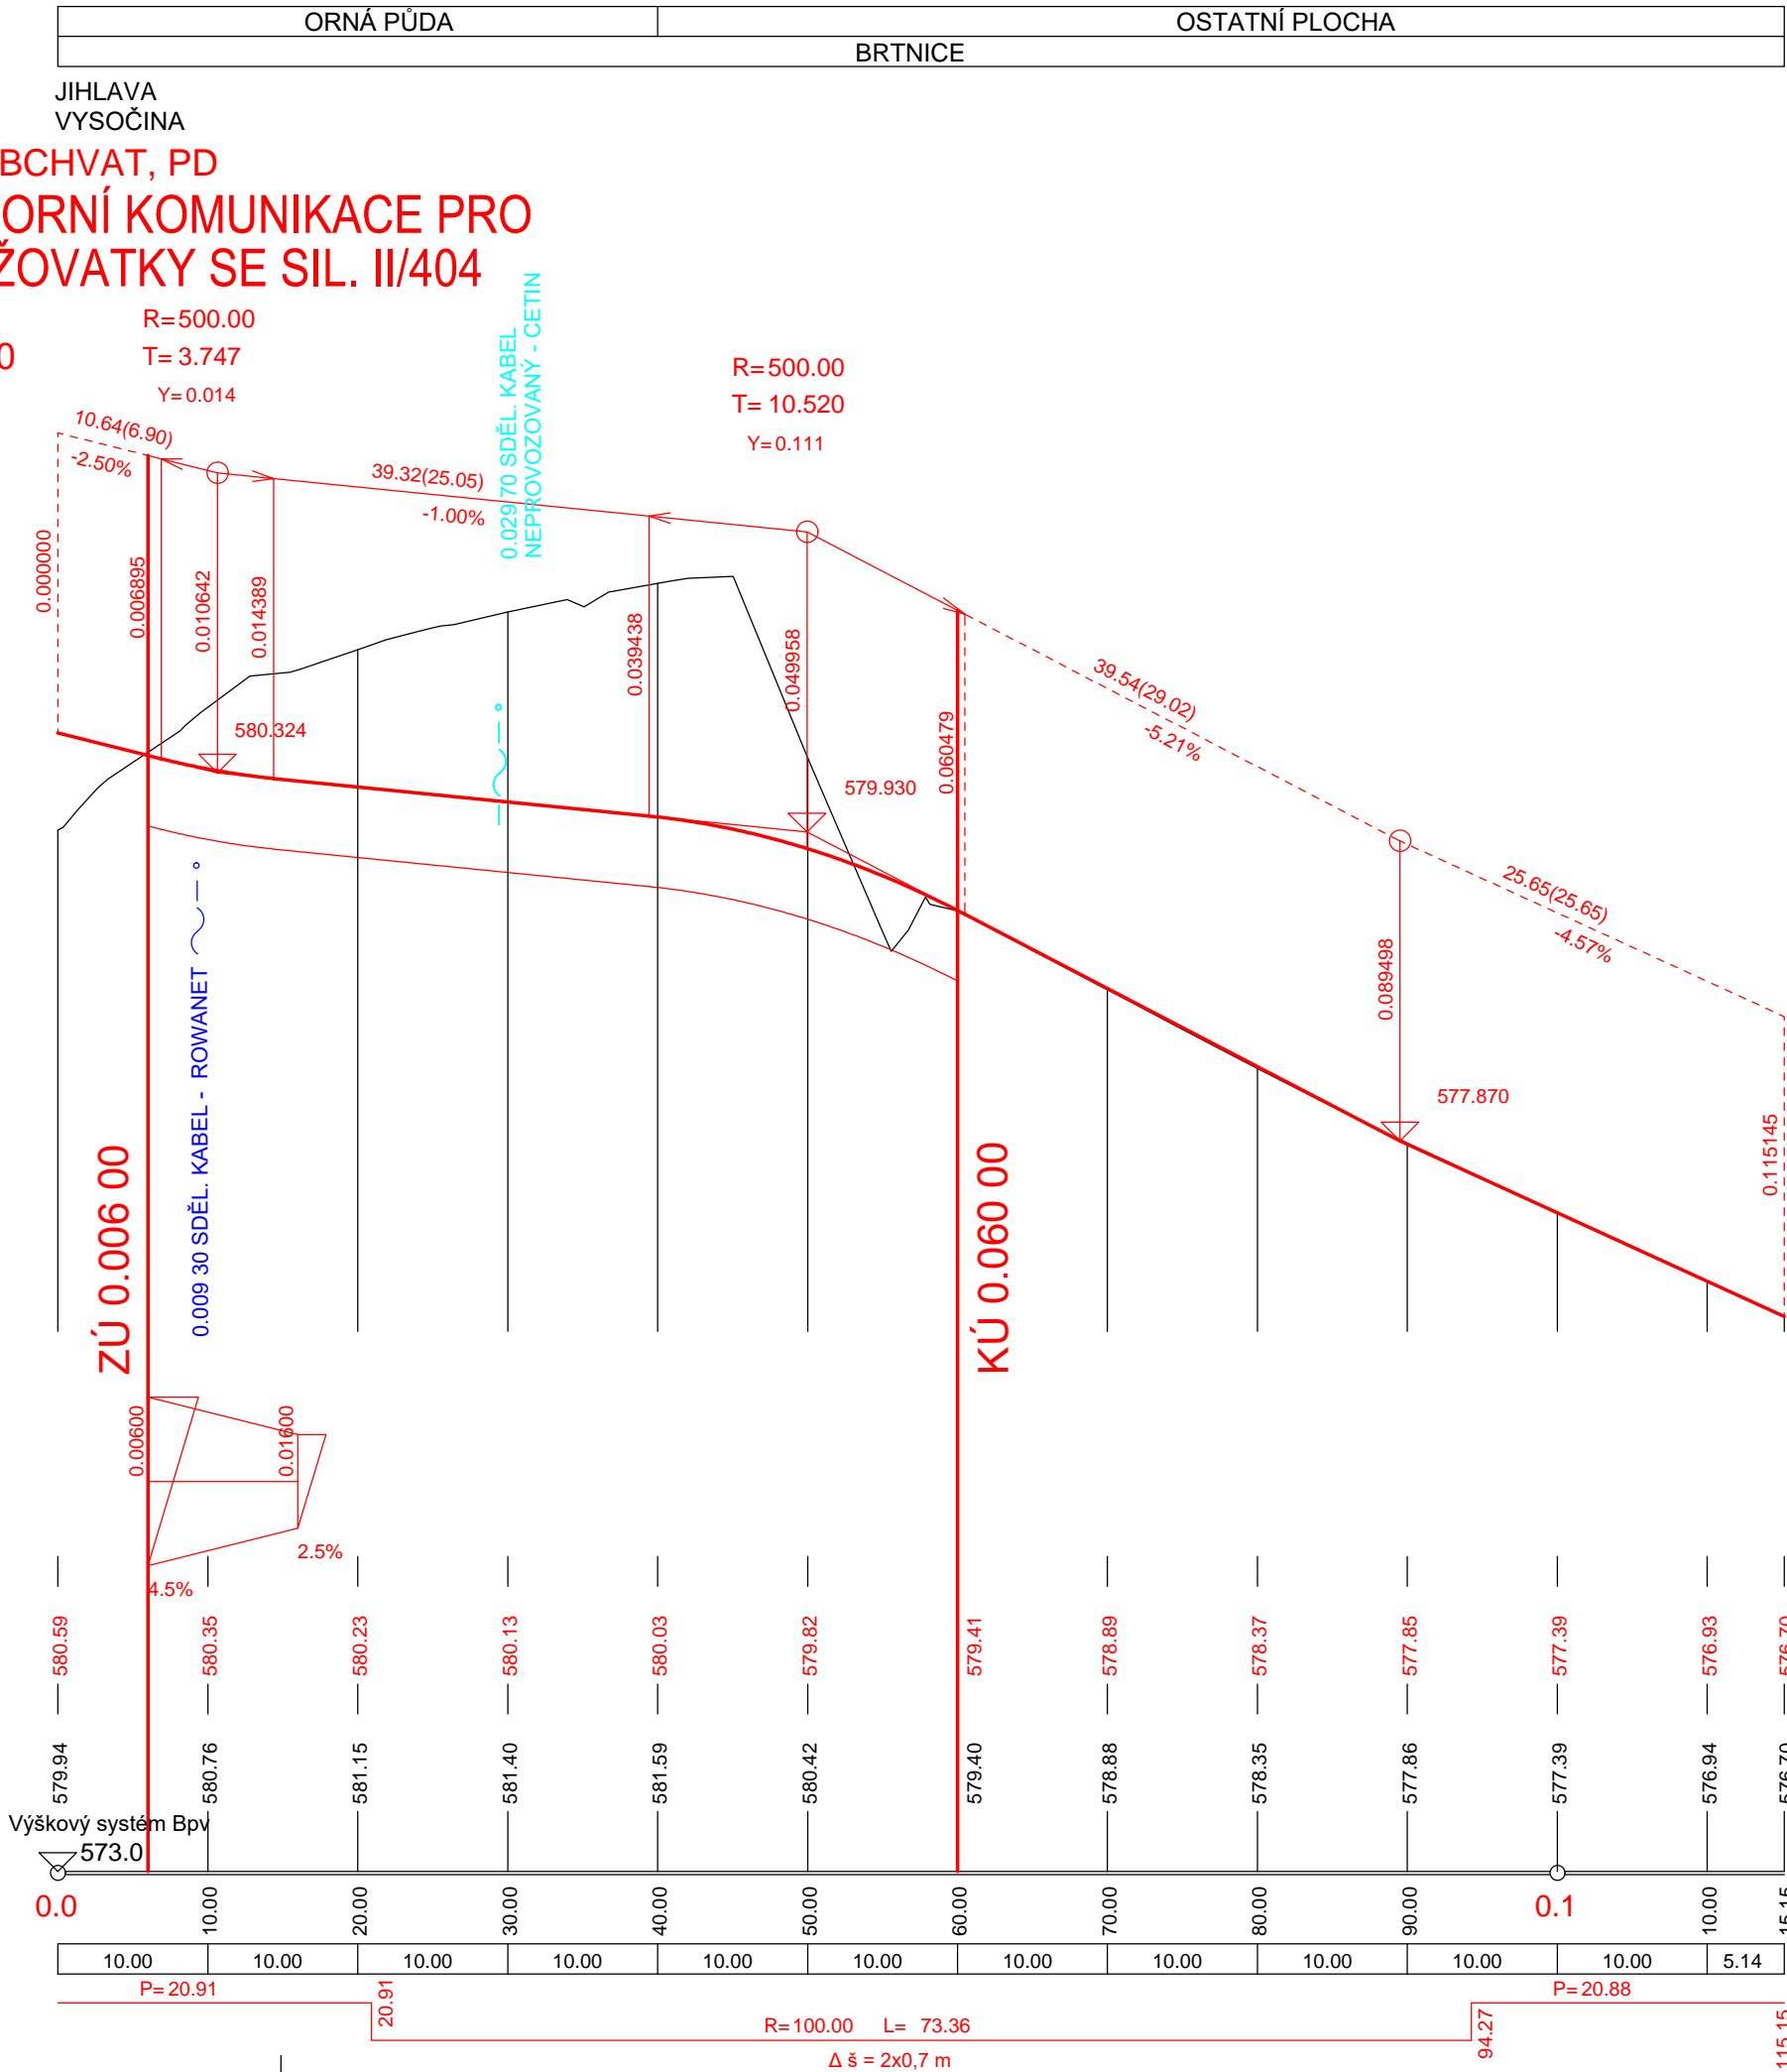

Generální projektant:




MDS projekt s.r.o.  
Försterova 175, 566 01 Vysoké Mýto  
tel.: +420 465 322 451  
fax: +420 465 323 532  
e-mail: mds@mdsprojekt.cz

SO003  
DSP

SOUŘADNICOVÝ SYSTÉM: S-JTSK

VÝŠKOVÝ SYSTÉM: BpV

KRESLIL:	KOLEKTIV	
ZPRACOVAL:	ING. DAVID FEKETE	
TECHNICKÁ KONTROLA:	ING. JAN BURSA	
ZODP. PROJEKTANT SO:	ING. PAVEL HANYK	
HLAVNÍ INŽENÝR PROJEKTU:	ING. DAGMAR KLAJMONOVÁ	
KRAJ: VYSOČINA	OKRES: JIHLAVA	OBEC: BRTNICE

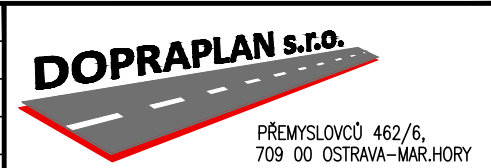

INVESTOR: KRAJ VYSOČINA, ŽIŽKOVA 57, 587 33 JIHLAVA	STUPEŇ:	DSP
AKCE: II/405 BRTNICE – OBCHVAT	ZAK.ČÍSLO:	1861
OBJEKT: SO 003 – PROVIZORNÍ KOMUNIKACE PRO REALIZACI KŘÍŽOVATKY SE SIL II/404	ARCHIVNÍ ČÍSLO:	1861–18–2
OBSAH: PODÉLNÝ PROFIL	DATUM:	10/2020
	FORMÁT:	3xA4
	MĚŘITKO:	1:500/50
	ČÍSLO SOUPRAVY:	ČÍSLO PŘÍLOHY: 03