
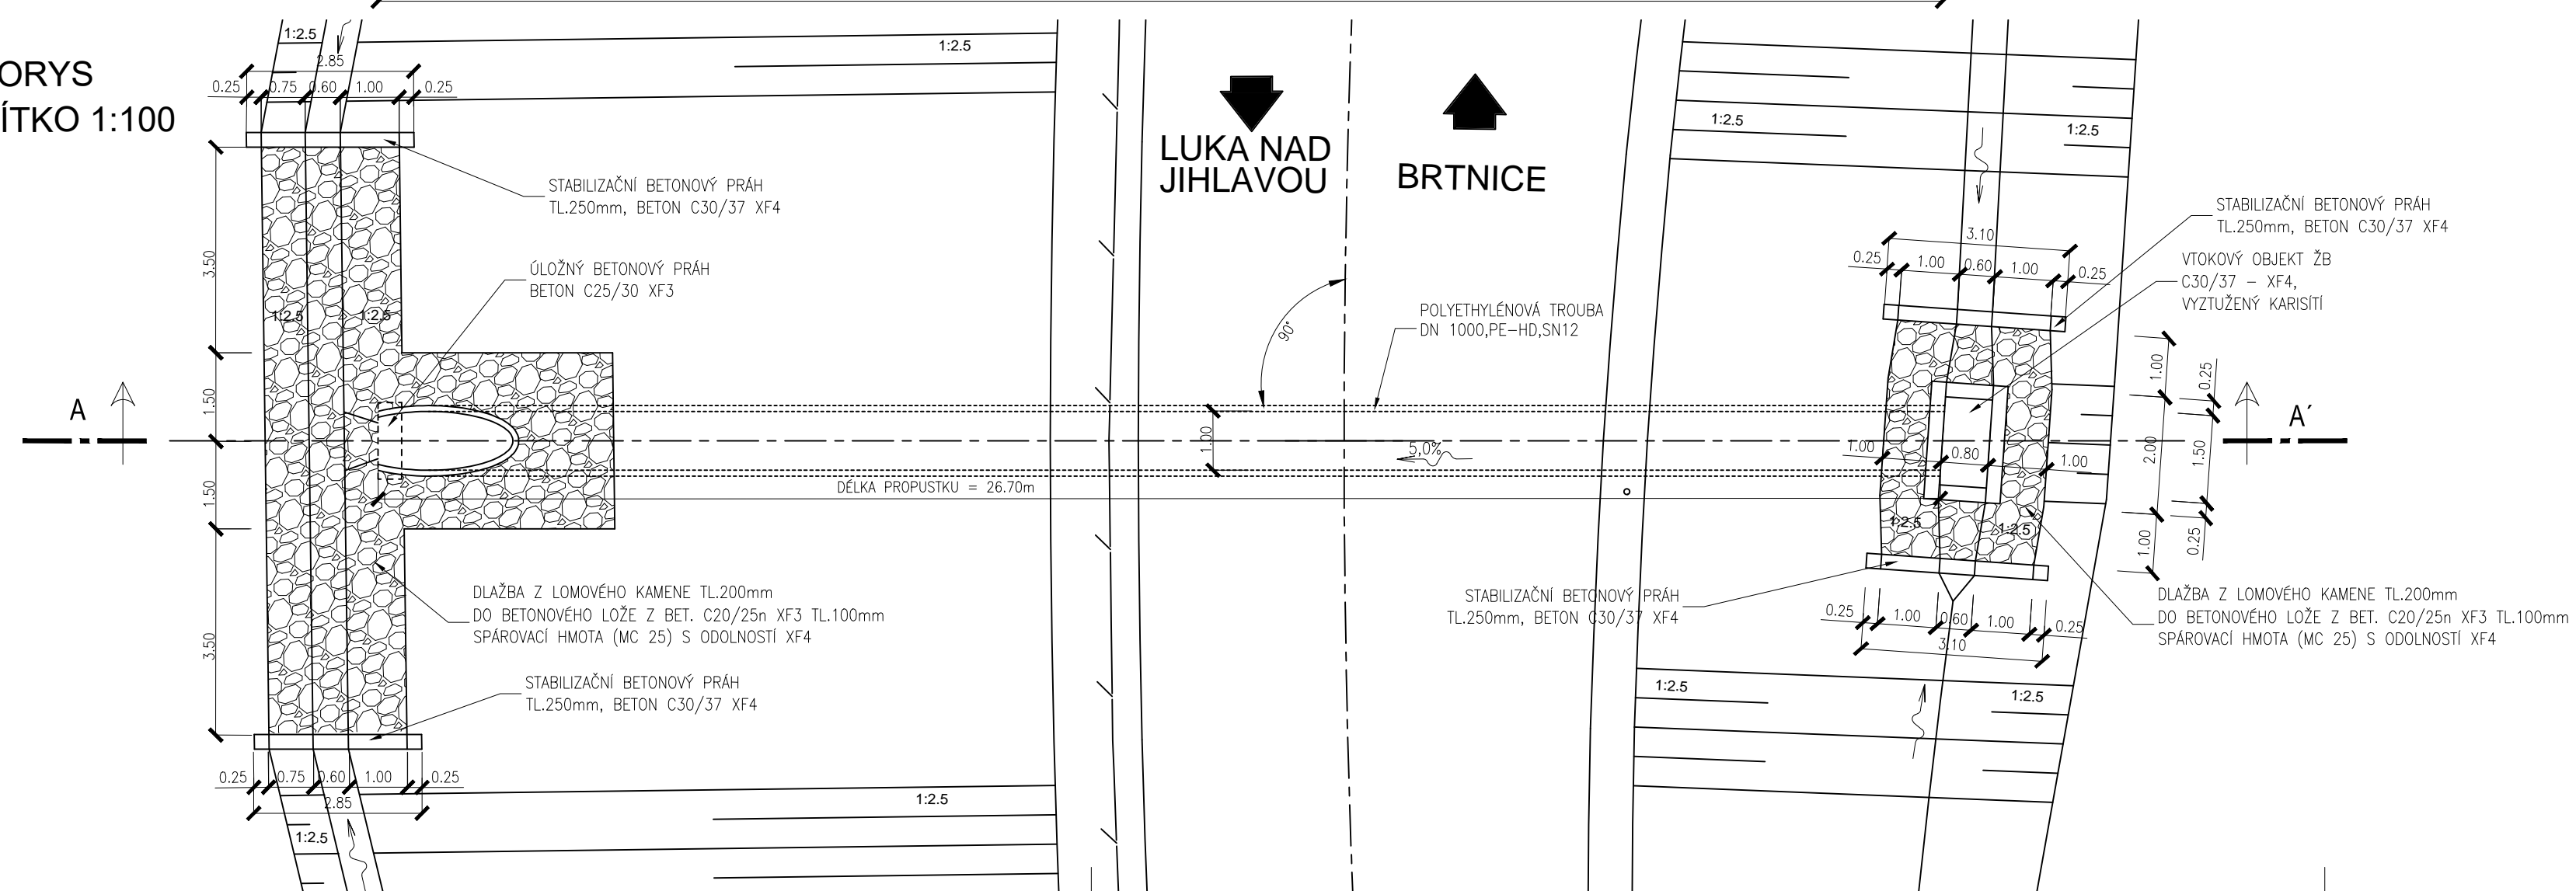
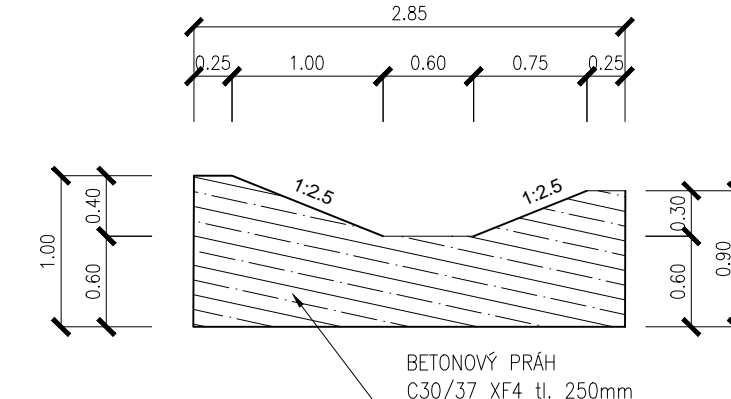
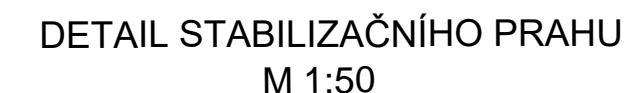
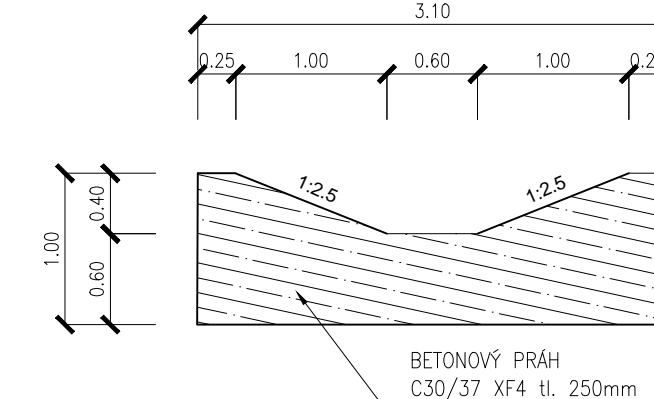
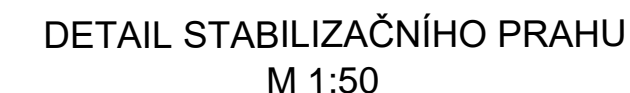
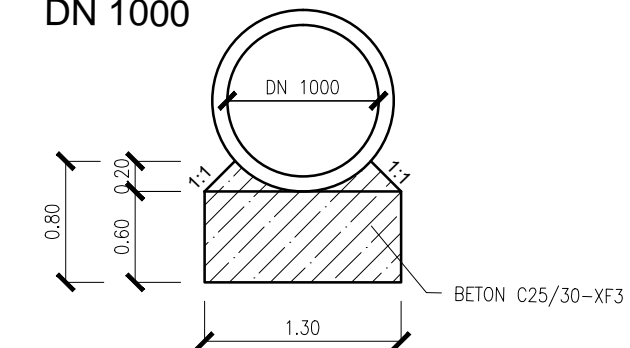
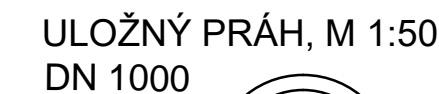


MĚŘÍTKO 1:100

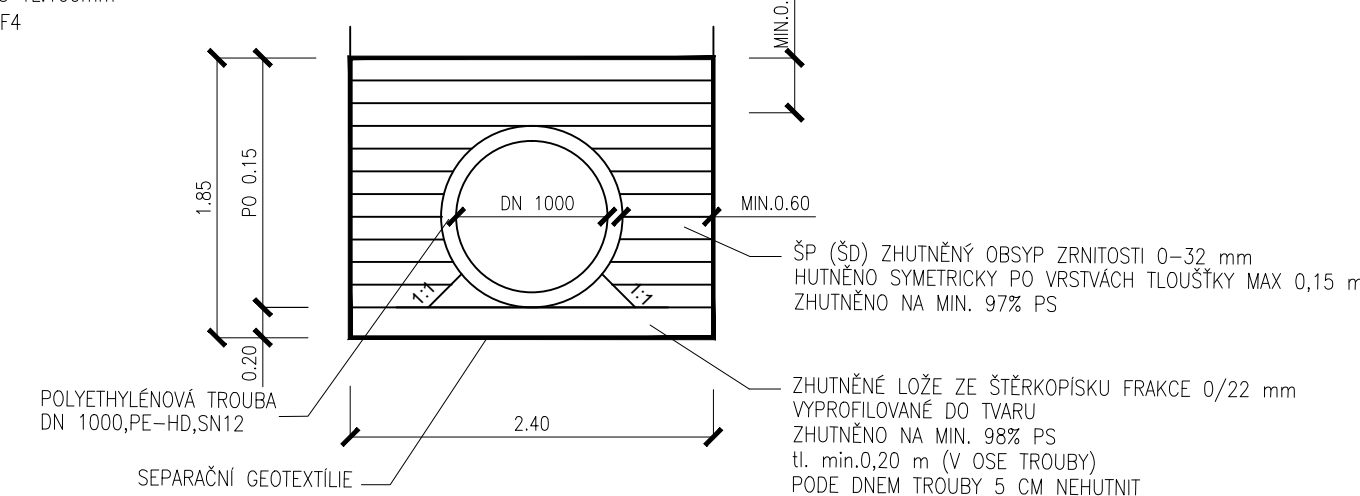

LUKA NAD
JIHLAVOU

SO102a DSP

SOUŘADNICOVÝ SYSTÉM: S-JTSK

VÝŠKOVÝ SYSTÉM: BpV

KRESLIL:

ZPRACOVAL:

TECHNICKÁ KONTROLA:

ZODP. PROJEKTANT SO:

HLAVNÍ INŽENÝR PROJEKTU:

KRAJ: VYSOČINA

OKRES: JIHLAVA

OPEC: BRTNICE

KOLEKTIV

ING. DAVID FEKETE

ING. JAN BURSA

ING. PAVEL HANYK

ING. DAGMAR KLAJMONOVÁ