




MĚŘÍTKO 1:100

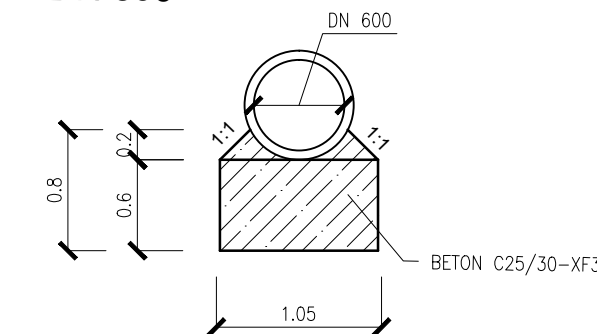

DETAIL STABILIZAČNÍHO PRAHU
M 1:50

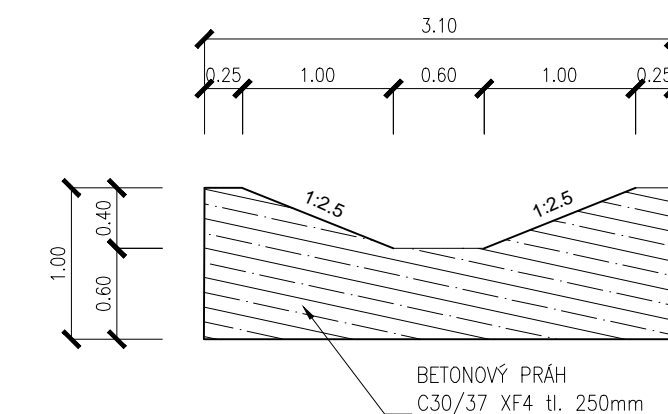

DLAŽBA Z LOMOVÉHO KAMENE TL.200mm
DO BETONOVÉHO LOŽE Z BET. C20/25n XF3 TL.100mm
SPÁROVACÍ HMOTA (MC 25) S ODOLNOSTÍ XF4

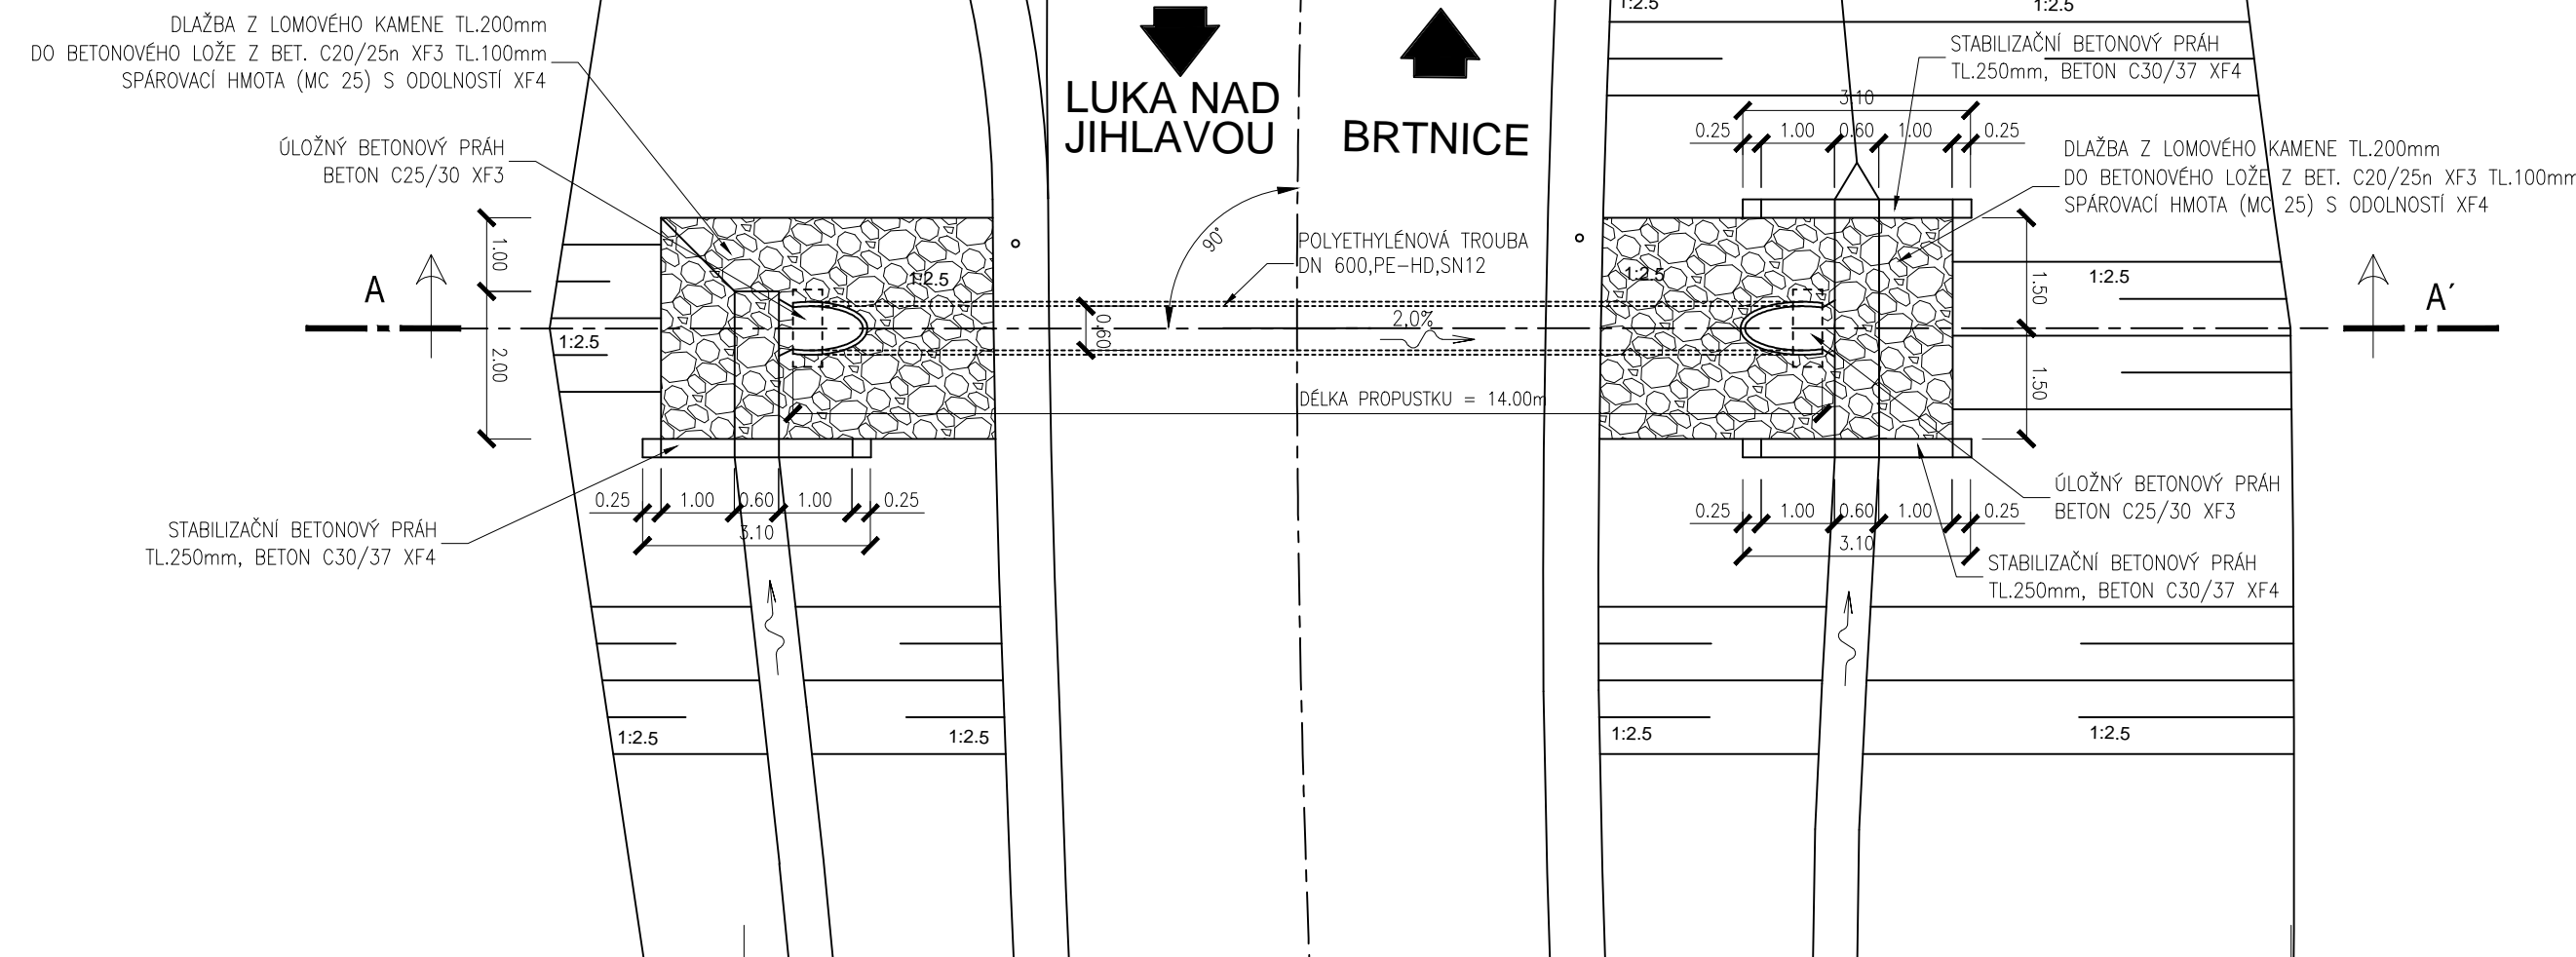

SO102b DSP

SOUŘADNICOVÝ SYSTÉM: S-JTSK

VÝŠKOVÝ SYSTÉM: BpV

KRESLIL:

ZPRACOVAL:

TECHNICKÁ KONTROLA:

ZODP. PROJEKTANT SO:

HLAVNÍ INŽENÝR PROJEKTU:

KRAJ: VYSOČINA

OKRES: JIHLAVA

OBEC: BRTNICE

KOLEKTIV

ING. DAVID FEKETE

ING. JAN BURSA

ING. PAVEL HANYK

ING. DAGMAR KLAJMONOVÁ

