PROVIZORNÍ ZNAČENÍ - II.ETAPA - II.FÁZE

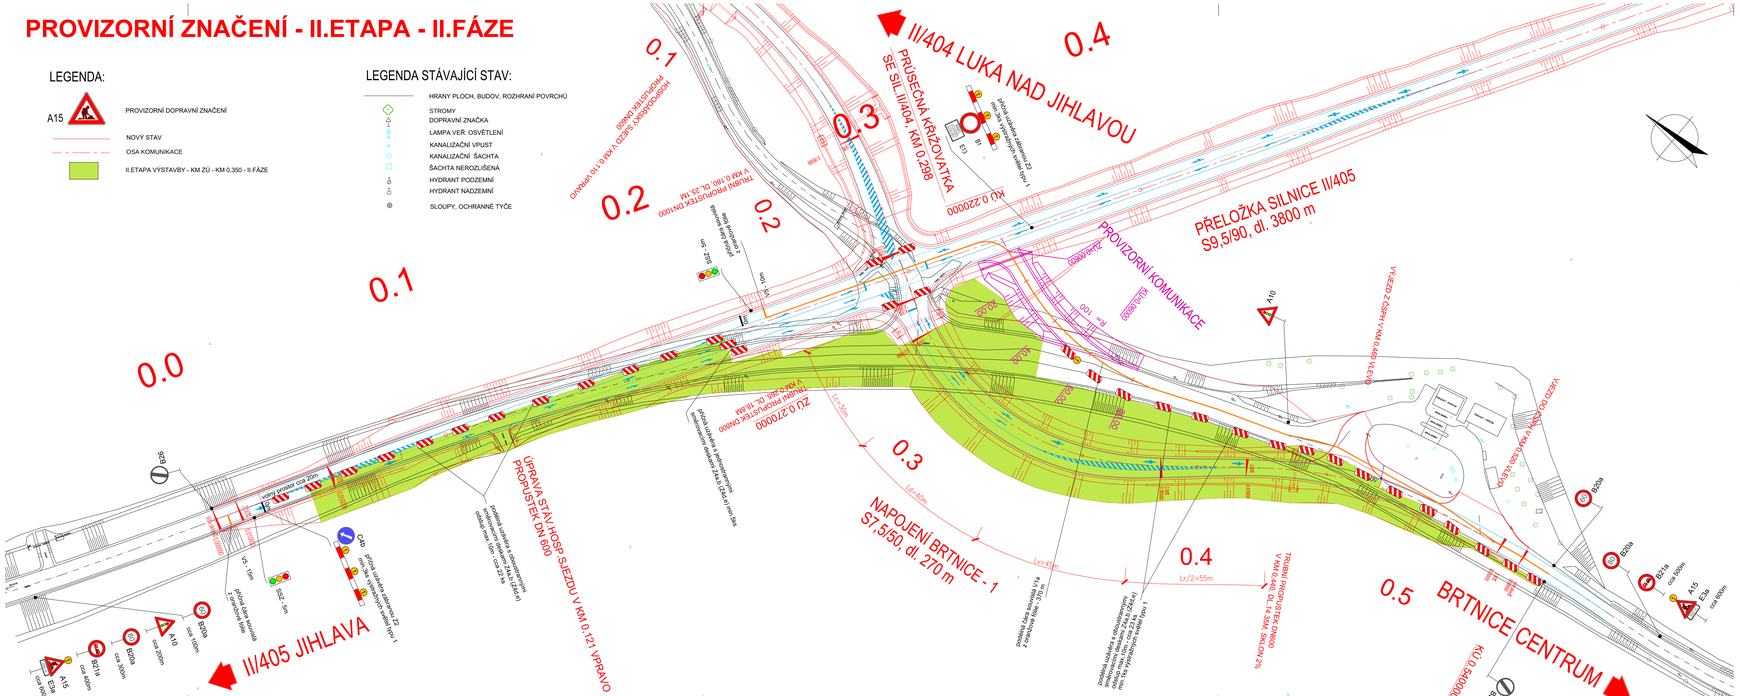
LEGENDA:
A15
PROVIZORNÍ DOPRAVNÍ ZNAČENÍ
NOVÝ STAV
OSA KOMUNIKACE
II.ETAPA VÝSTAVBY - KM ZÚ - KM 0,350 - II.FÁZE
LEGENDA STÁVAJÍCÍ STAV:
HRANY PLOCH, BUDOV, ROZHRANÍ POVRCHŮ
STROMY
DOPRAVNÍ ZNAČKA
LAMPA VEŘ. OSVĚTLENÍ
KANALIZAČNÍ VPUST
KANALIZAČNÍ ŠACHTA
ŠACHTA NEROZLIŠENÁ
HYDRANT PODZEMNÍ
HYDRANT NADZEMNÍ
SLOUPY, OCHRANNÉ TYČE
II/404 LUKA NAD JIHLAVOU
PRŮSEČNÁ KŘIŽOVATKA SE SIL.II/404, KM 0,298
PŘELOŽKA SILNICE II/405 S9,5/90, dl. 3800 m
PROVIZORNÍ KOMUNIKACE
ÚPRAVA STÁVAJÍCÍHO PROPUSTKU DN 600
NAPOJENÍ BRTNICE - 1 S7,5/50, dl. 270 m
BRTNICE CENTRUM
II/405 JIHLAVA
0.0
0.1
0.2
0.3
0.4
0.5
ZÚ 0,220000
KÚ 0,220000
ZÚ 0,270000
KÚ 0,450000
Lv=30m
Lv=40m
Lv=45m
Lr/2=55m
VJEZD DO OBCE V KM 0,120 VLEVO
VJEZD DO OBCE V KM 0,450 VLEVO
TRUBNÍ PROPUSTEK DN1000 V KM 0,466 DL. 36M, SKOS 2%
TRUBNÍ PROPUSTEK DN1000 V KM 0,180, DL 26,1M
PŘÍSTUPOVÉ OBJEZD V KM 0,110 VPRAVO
PŘÍSTUPOVÉ OBJEZD V KM 0,120 VPRAVO
ODBOČKA VLEVO DO ZEMĚDĚLSKÉHO AREÁLU