


DRUH POVRCHU ÚZEMÍ  
KATASTRÁLNÍ ÚZEMÍ  
OKRES:  
KRAJ:

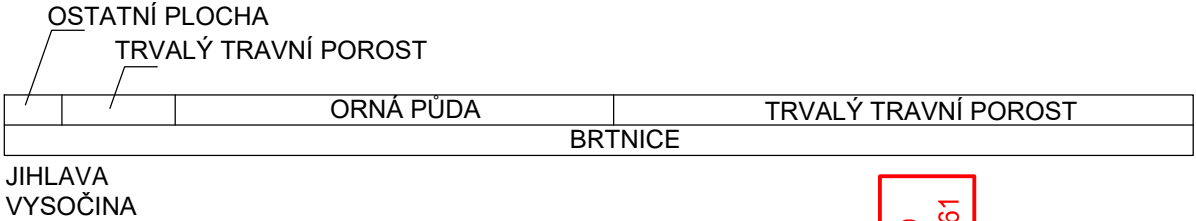

II/405 BRTNICE - OBCHVAT, PD  
SO 110 CHODNÍK PRO PĚŠÍ  
PODÉLNÝ PROFIL  
MĚŘITKO 1 : 500/50

STÁVAJÍCÍ SÍTĚ:  
PŘELOŽKY SÍTÍ:  
KŘIŽOVATKY, MOSTY:



SKLONOVÉ POMĚRY:

MĚŘÍTKA:  
1: 500., 1: 50.

KÓTY NIVELETY:


KÓTY TERÉNU:

SGROVNÁVACÍ ROVINA:

STANIČENÍ:

VZDÁLENOST PŘ. ŘEZŮ:

SMĚROVÉ POMĚRY:

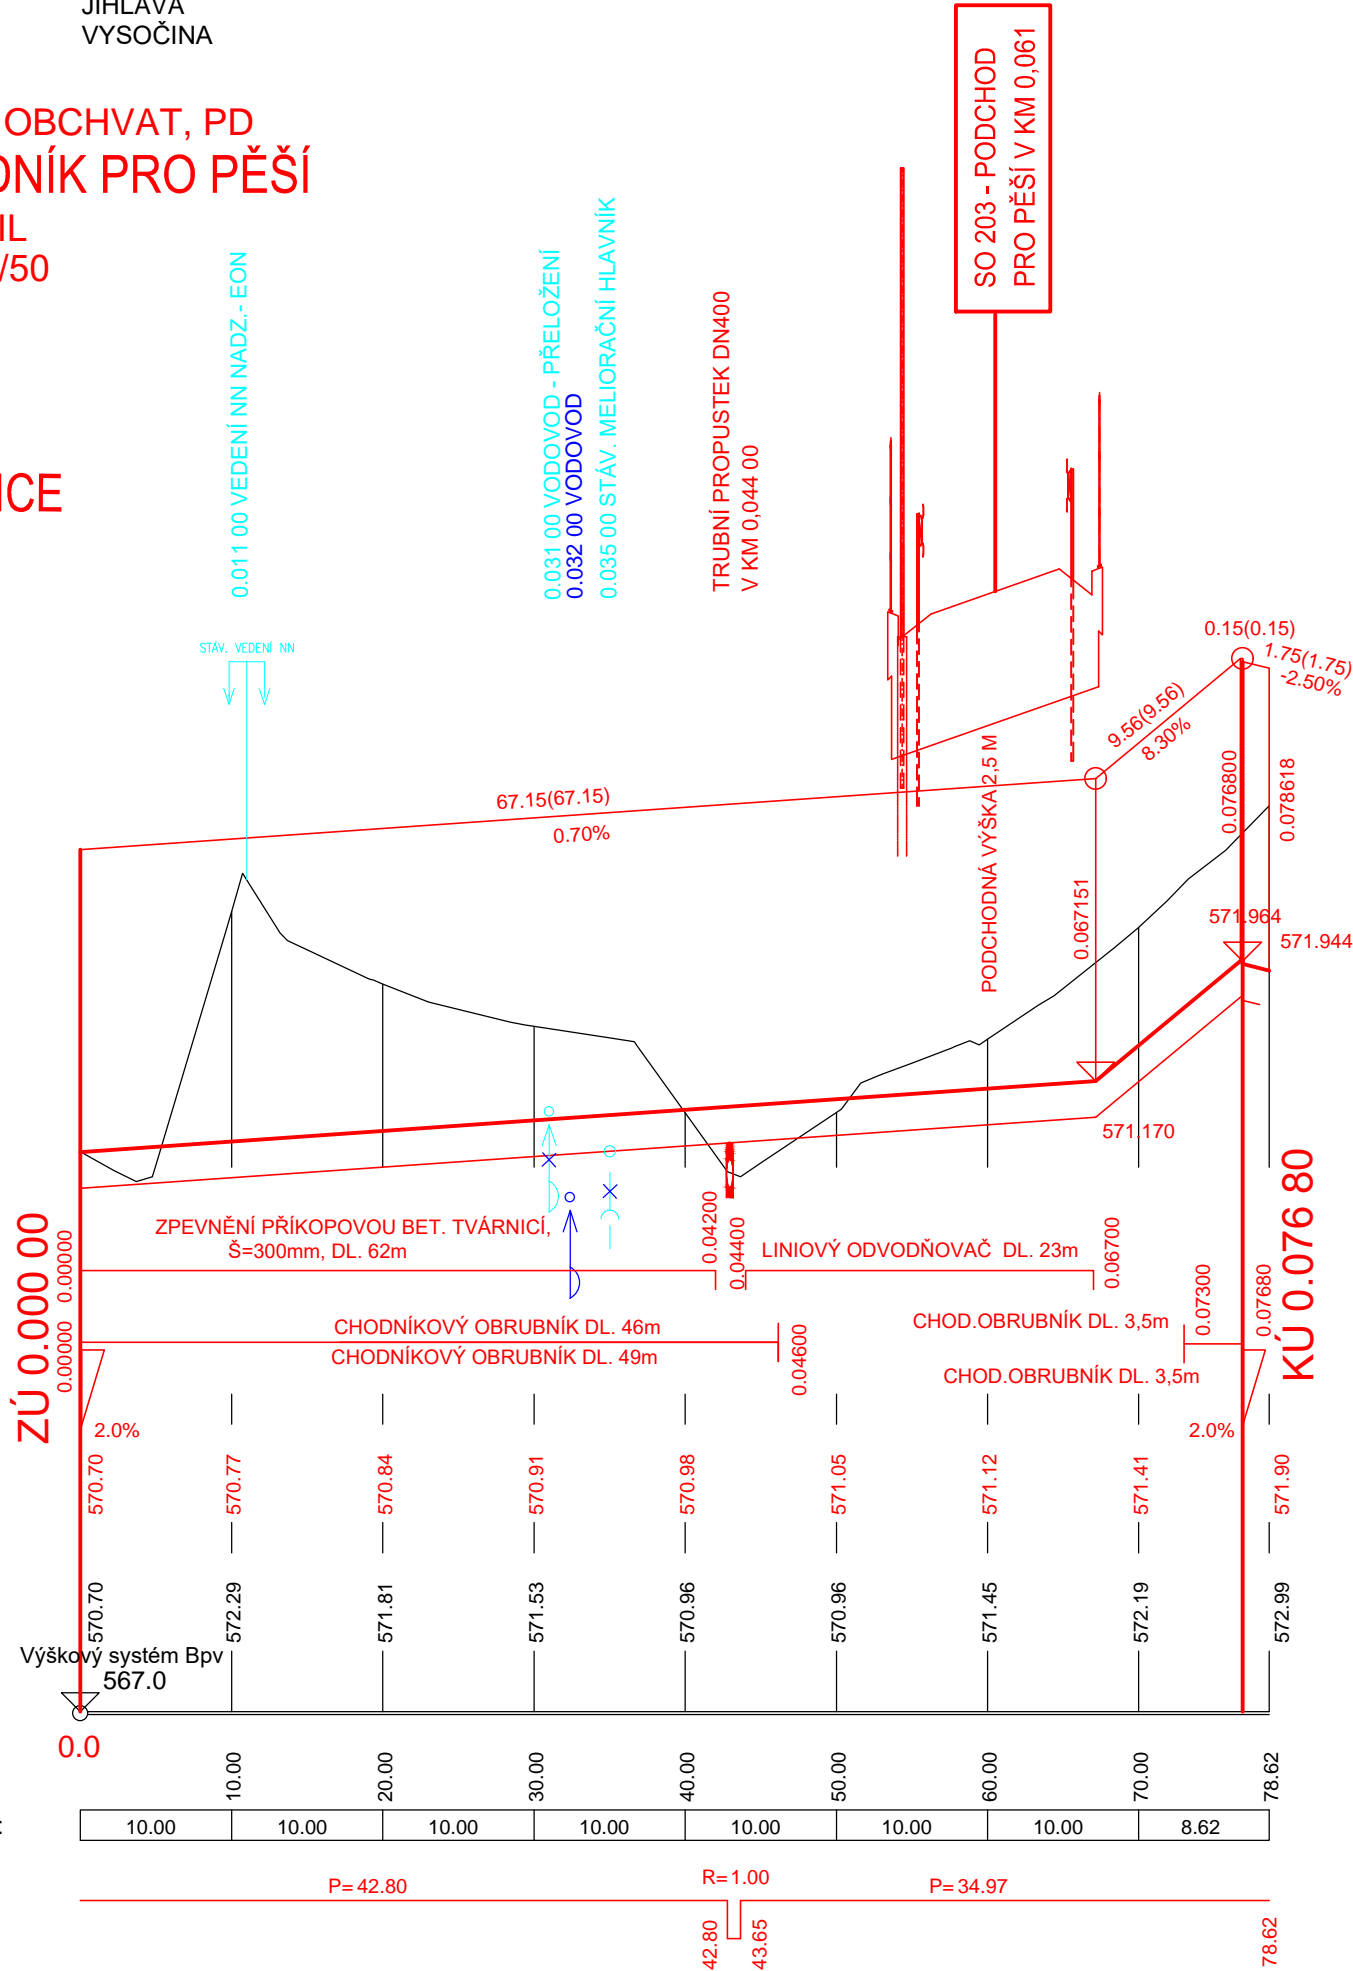

Generální projektant:



MDS projekt s.r.o.  
Försterova 175, 566 01 Vysoké Mýto  
tel.: +420 465 322 451  
fax: +420 465 323 532  
e-mail: mds@mdsprojekt.cz

SO110  
DSP

SOUŘADNICOVÝ SYSTÉM: S-JTSK  
VÝŠKOVÝ SYSTÉM: BpV

KRESLIL:	KOLEKTIV			
ZPRACOVAL:	ING. PAVEL HANYK			
TECHNICKÁ KONTROLA:	ING. JAN BURSA			
ZODP. PROJEKTANT SO:	ING. PAVEL HANYK			
HLAVNÍ INŽENÝR PROJEKTU:	ING. DAGMAR KLAJMONOVÁ			
KRAJ: VYSOČINA	OKRES: JIHLAVA	OBEC: BRTNICE	STUPEŇ:	DSP
INVESTOR: KRAJ VYSOČINA, ŽIŽKOVA 57, 587 33 JIHLAVA			ZAK.ČÍSLO:	1861
AKCE: II/405 BRTNICE – OBCHVAT			ARCHIVNÍ ČÍSLO:	1861–18–2
			DATUM:	10/2020
			FORMÁT:	3xA4
			MĚŘITKO:	1:500/50
OBJEKT: SO 110 – CHODNÍK PRO PĚŠÍ			ČÍSLO SOUPRAVY:	ČÍSLO PŘÍLOHY:
OBSAH: PODÉLNÝ PROFIL				03