


PODÉLNÝ PROFIL NAVRŽENÝCH ÚPRAV V ÚSEKU Ø7
MĚŘÍTKO 1:2000/200

K.Ú. HODICE

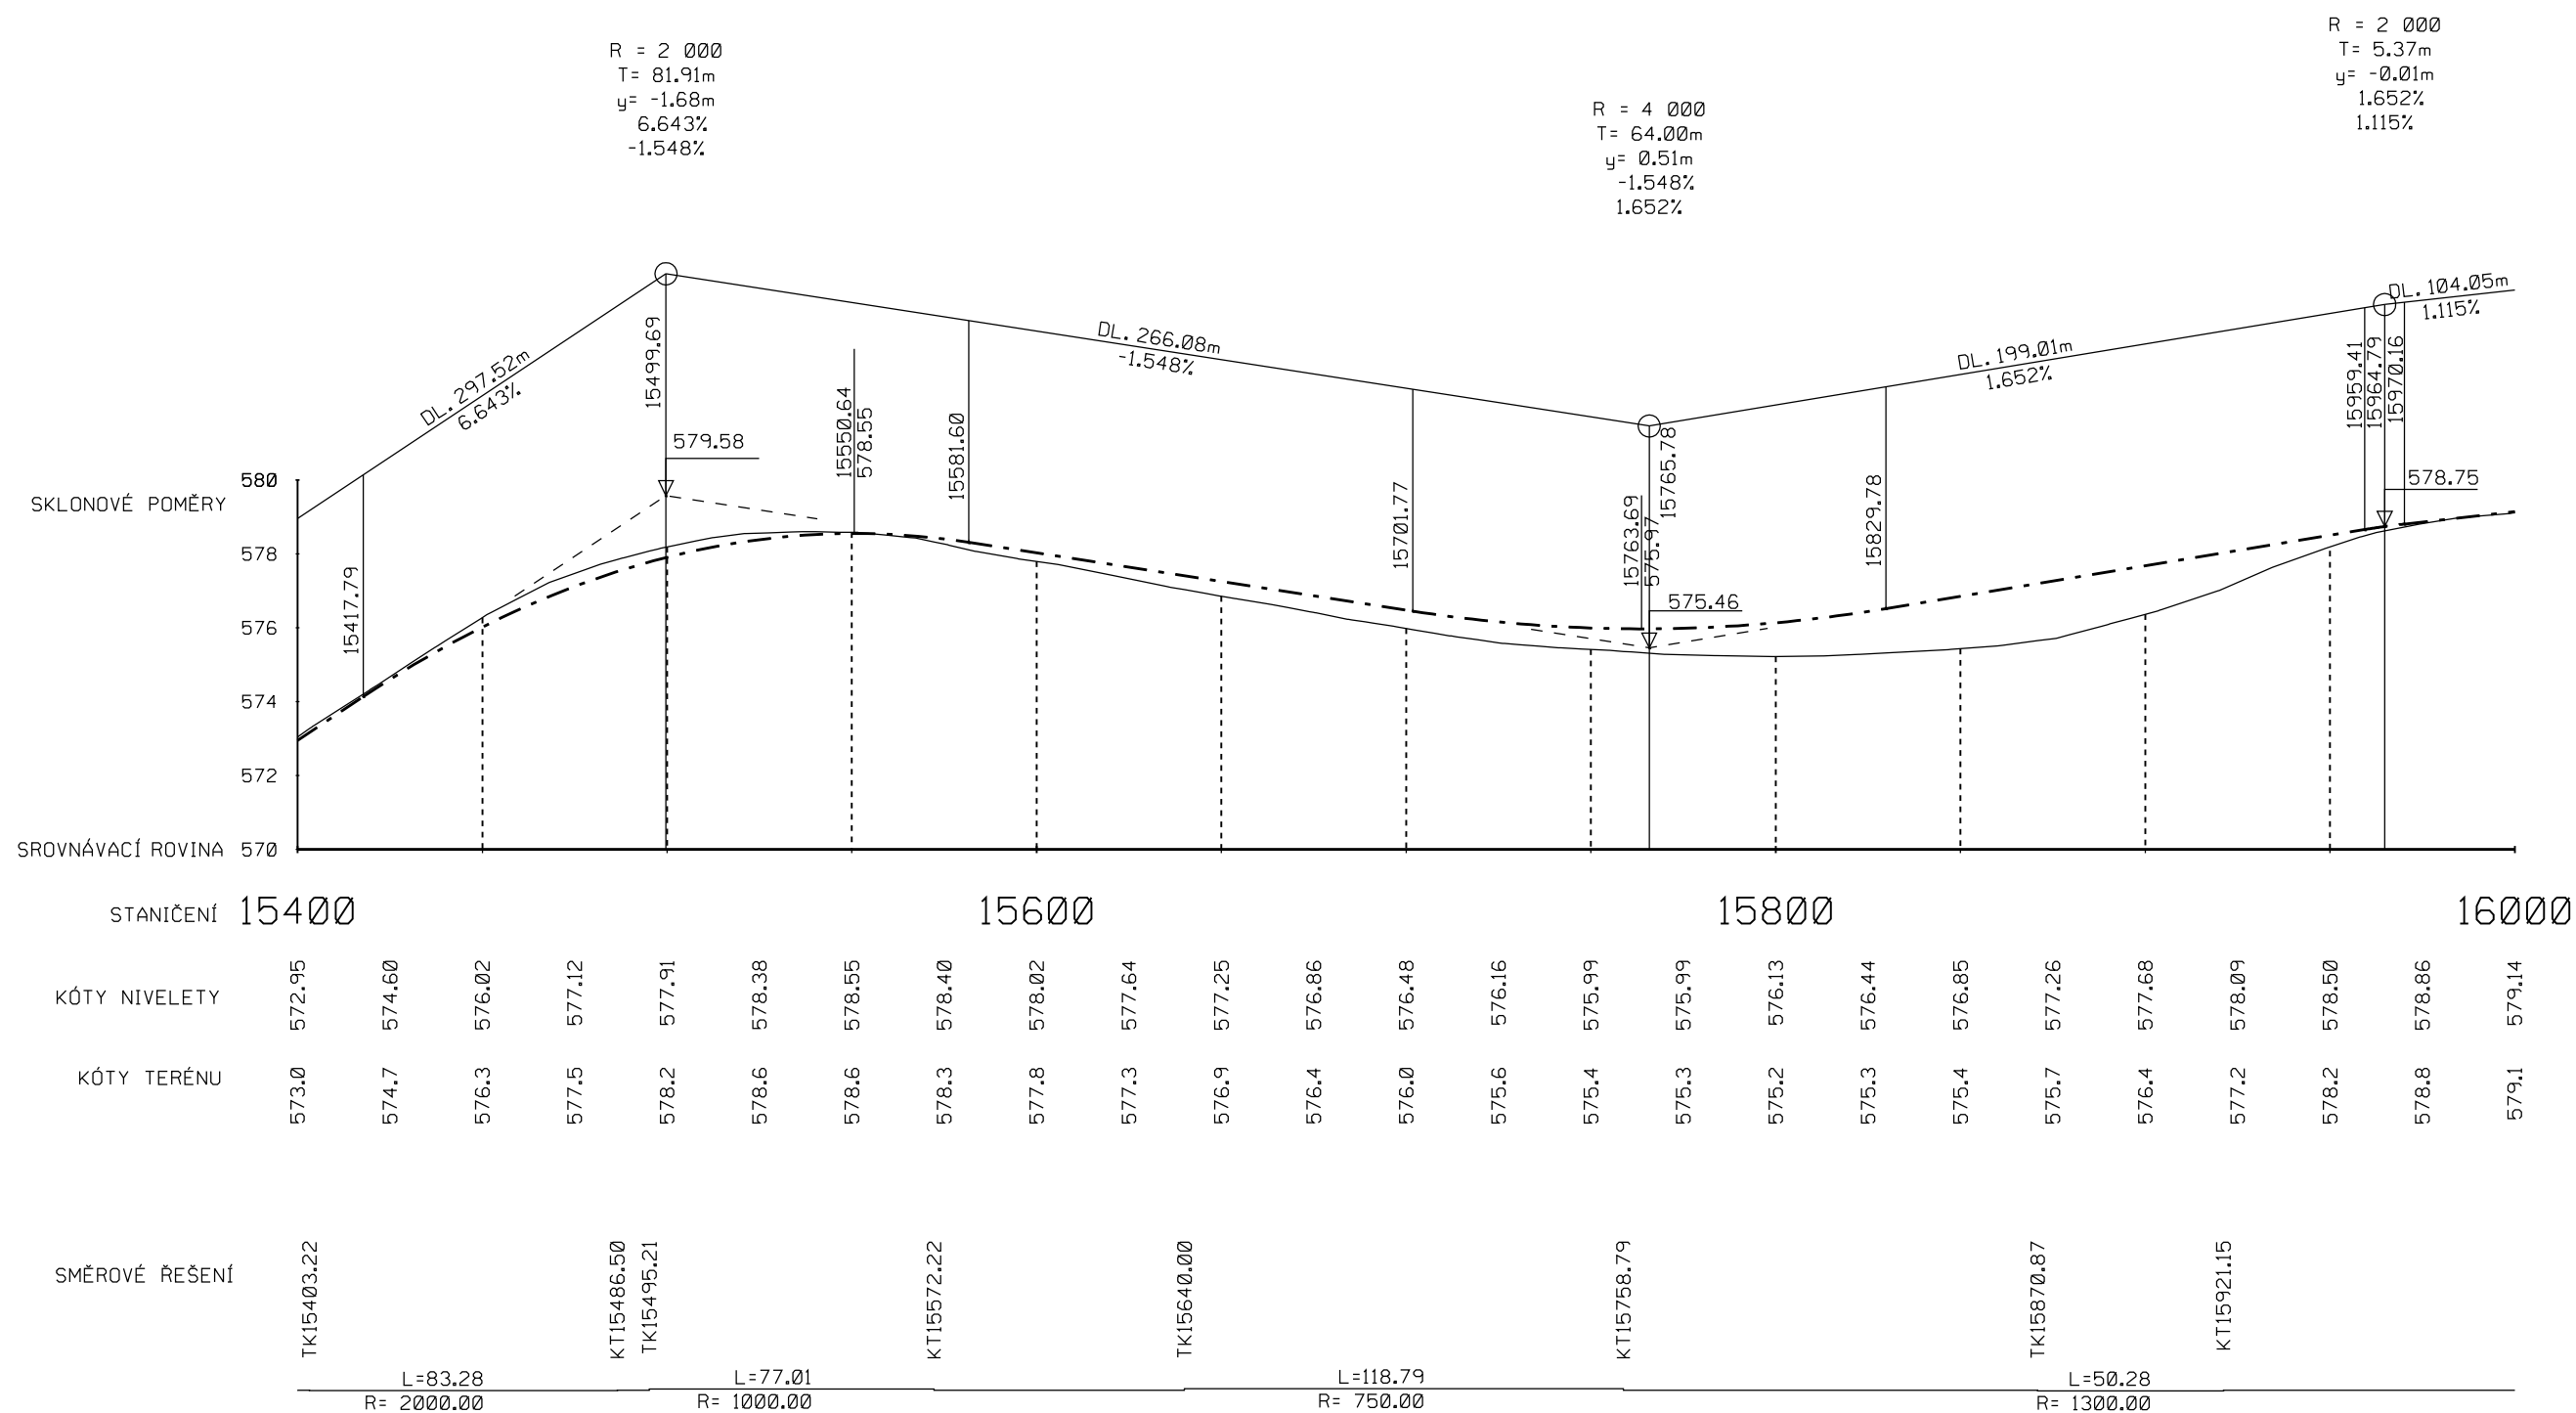

PODÉLNÝ PROFIL
NAVRŽENÝCH ÚPRAV V ÚSEKU 07-2.ČÁST

měřitko
1:2000
/200

č.výkresu
B.3.8