


PODÉLNÝ PROFIL NAVRŽENÝCH ÚPRAV V ÚSEKU Ø7
MĚŘÍTKO 1:2000/200

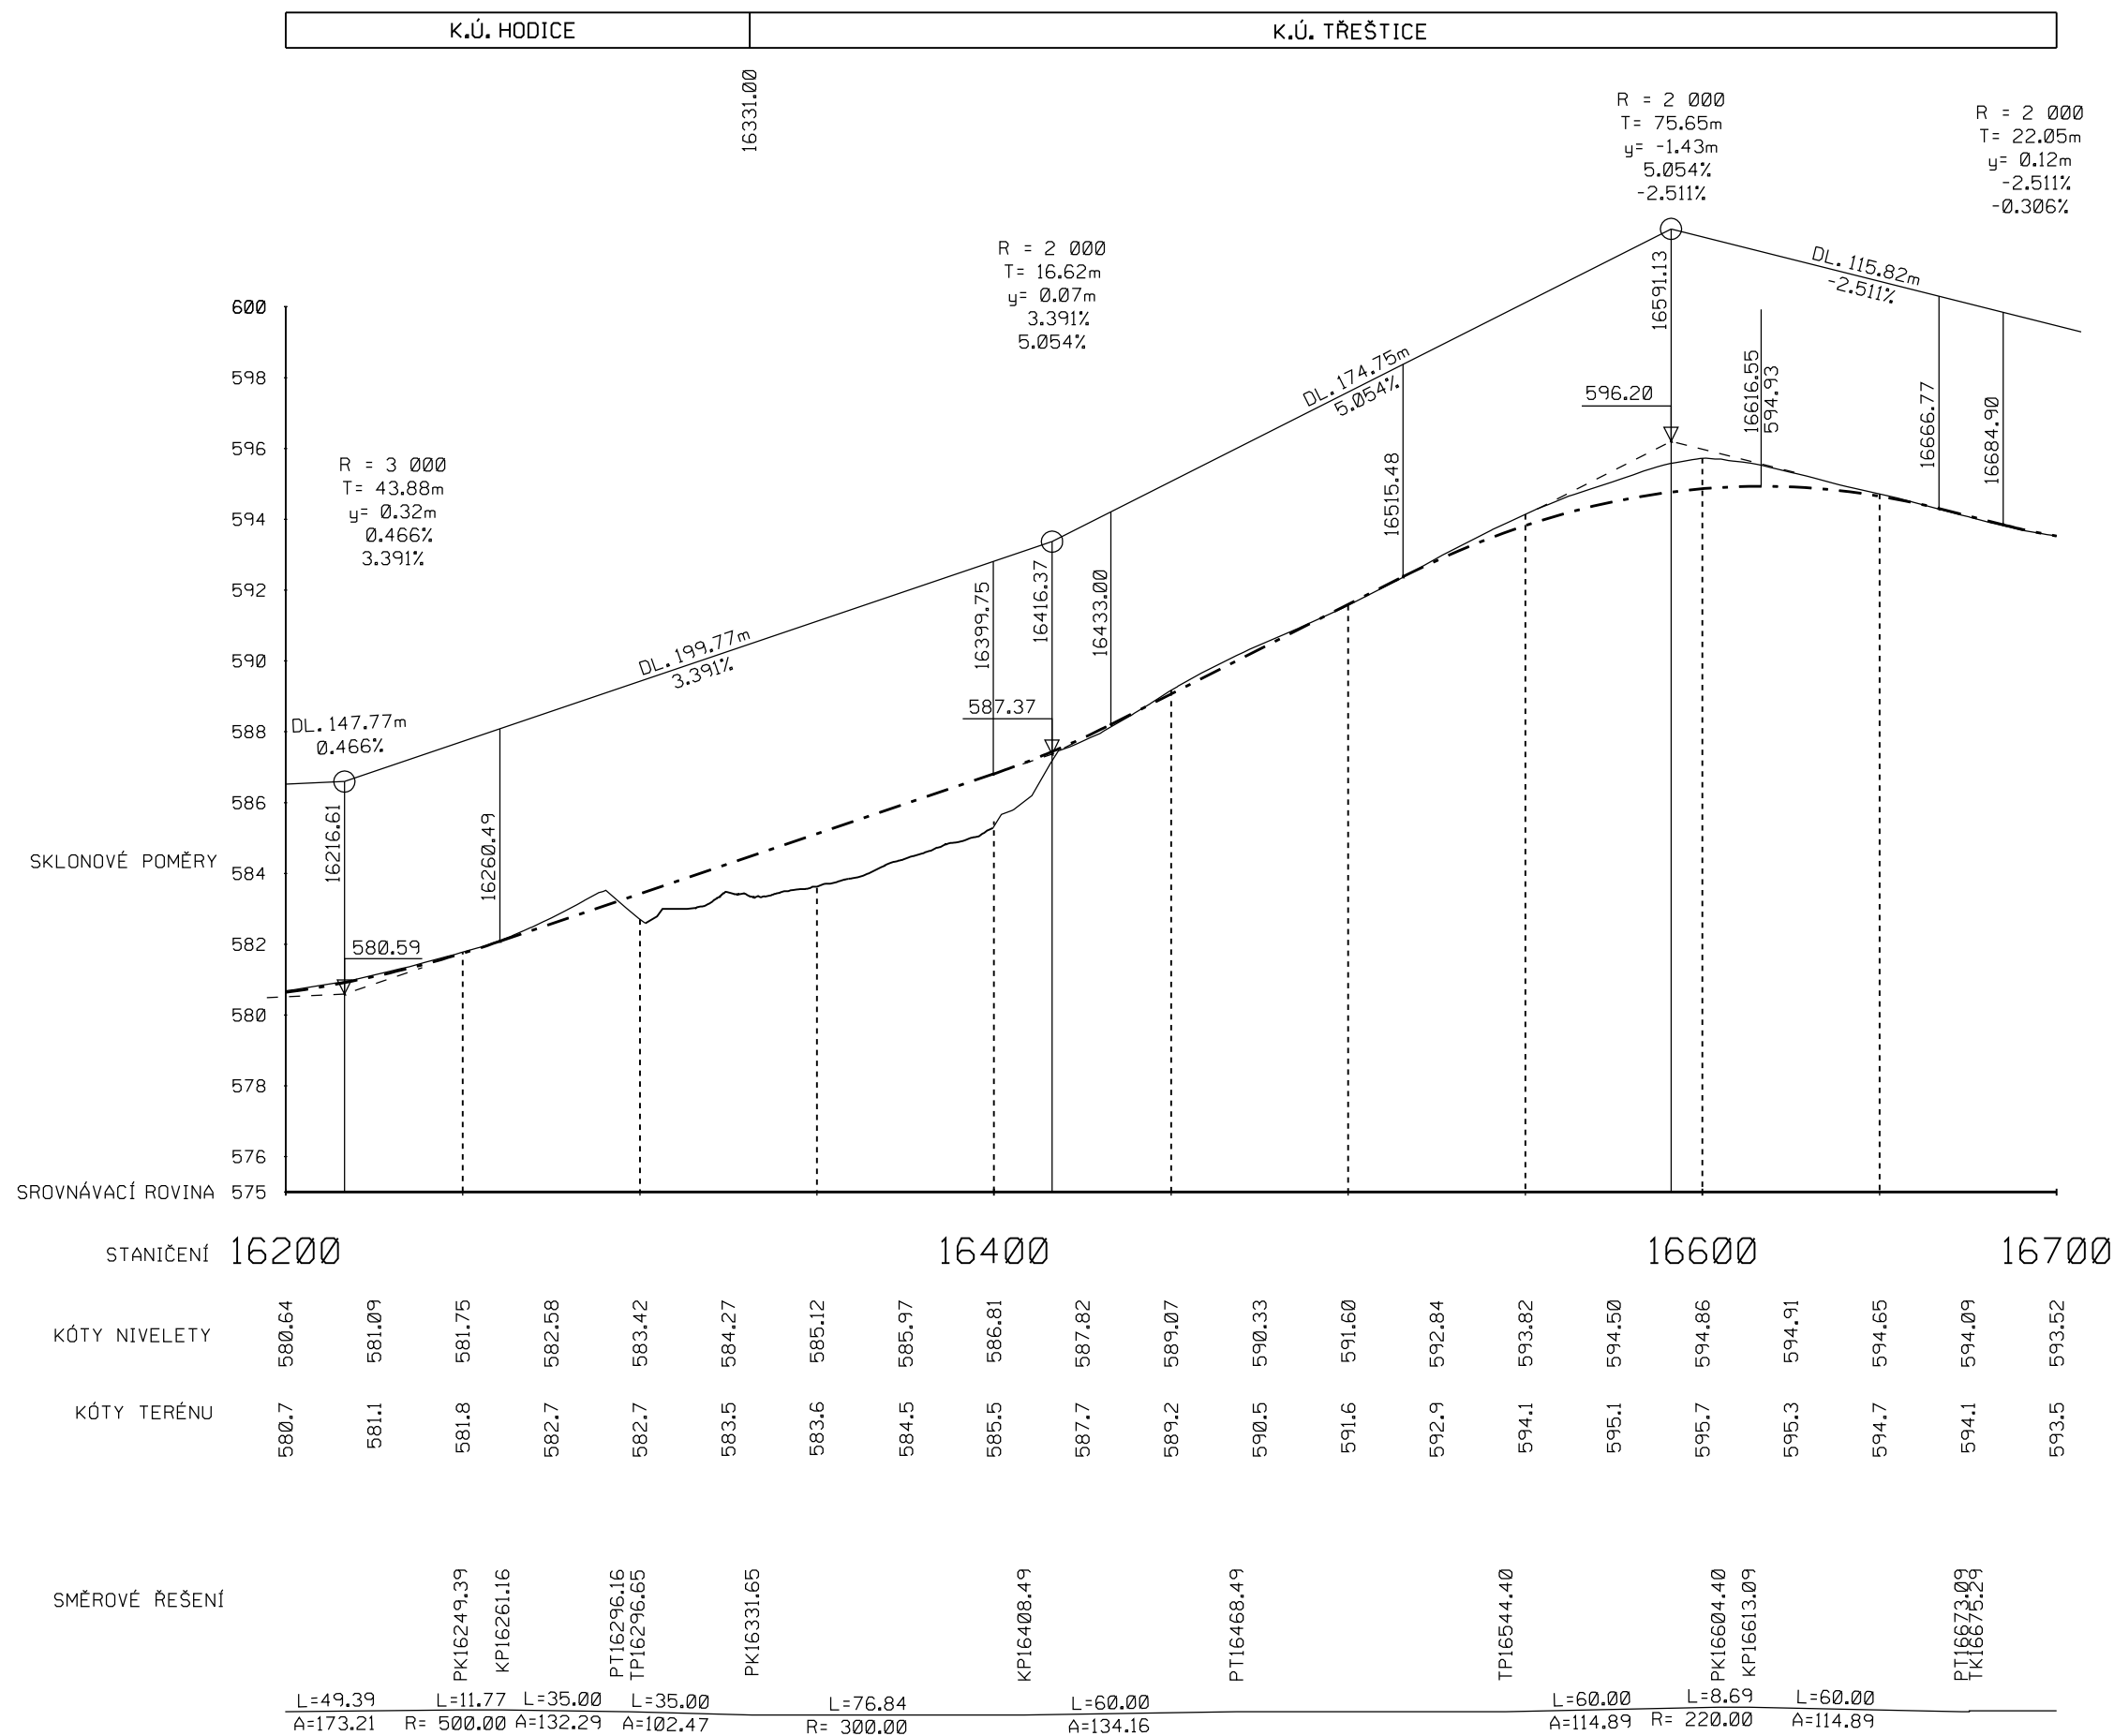

PODÉLNÝ PROFIL
NAVRŽENÝCH ÚPRAV V ÚSEKU 07-3.ČÁST

měřitko 1:2000 /200	č.výkresu B.3.9
---------------------------	--------------------