


# POHLED SEVEROVÝCHODNÍ STÁVAJÍCÍ STAV

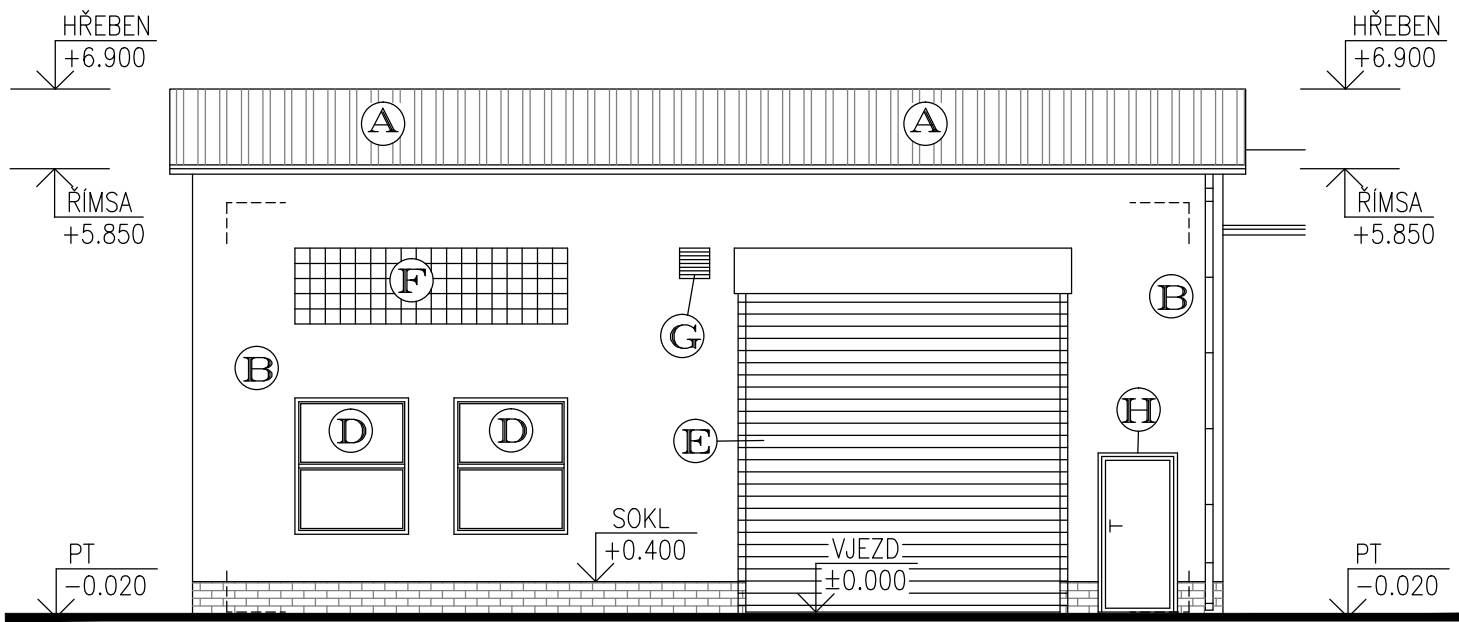

## Legenda materiálu

- Ⓐ STŘEŠNÍ KRYTINA – HLINÍKOVÝ PLECH VLNITÝ (BARVA ŠEDÁ)
- Ⓑ VENKOVNÍ OMÍTKA – VÁPENOCEMENTOVÁ HLADKÁ (BÉŽOVÁ)
- Ⓒ SOKL – KERAMICKÝ OBKLAD, BARVA – HNĚDÁ
- Ⓓ VENKOVNÍ OTVORY OKNA – DŘEVĚNÁ, BARVA – HNĚDÁ
- Ⓔ VENKOVNÍ VRATA – ROLOVACÍ, ZATEPLENÁ, BARVA – STŘÍBRNÁ
- Ⓕ VENKOVNÍ VÝPLŇ – SKLOBETONOVÉ TVAROVKY "LUXFERY"
- Ⓖ VENKOVNÍ ŽALUZIE – OCELOVÉ ŽALUZIE, KRYT VENTILÁTORU
- Ⓗ VENKOVNÍ DVEŘE – PLASTOVÉ, OTEVÍRACÍ, PLNÉ, BARVA – BÍLÁ

## POZNÁMKA

- PODKLADEM PRO ZPRACOVÁNÍ PROJEKTOVÉ DOKUMENTACE STÁVAJÍCÍHO STAVU BYLY POUŽITY STÁVAJÍCÍ MATERIÁLY – PROJEKTOVÁ DOKUMENTACE Z ROKU 1998, ING. JAN KONICAR "UMÝVÁRNA AUTOMOBILŮ A MECHANIZMŮ, SÚS JIHLAVA"
- ZAMĚŘENÍ STÁVAJÍCÍHO STAVU OBJEKTU PROVEDENO POMOCÍ LASEROVÉHO DÁLKOMĚRU HILTI A SVINOVACÍHO METRU

±0.000=1.NADZEMNÍ PODLAŽÍ

Paré číslo:

|                  |  |  |                       |  |  |
|------------------|--|--|-----------------------|--|--|
| Vypracoval       |  |  | Zodpovědný projektant |  | Projektant:  |
| ING. JOSEF SLABÝ |  |  | ING. JOSEF SLABÝ      |  | ING.JOSEF SLABÝ<br>ARNOLEC 30<br>588 27 JAMNÉ U JIH. |
| Investor:        | KRAJSKÁ SPRÁVA A ÚDRŽBA SILNIC VYSOČINY,<br>PŘÍSPĚVKOVÁ ORGANIZACE                                 |  |                       |  | <div>Zak. číslo</div> <div>58/11/2021</div>          |
| Stavba:          | <b>REKONSTRUKCE OBJEKTU BUDOVY S<br/>MYČKOU AUT NA CM JIHLAVA<br/>PROJEKT PRO PROVÁDĚNÍ STAVBY</b> |  |                       |  | <div>Datum</div> <div>11/2021</div>                  |
| Akce:            |  |  |                       |  | <div>Stupeň</div> <div>DPS</div>                     |
| Objekt:          |  |  |                       |  | <div>Formát</div> <div>2A4</div>                     |
| Soubor:          |  |  |                       |  | <div>Měřítko</div> <div>1:100</div>                  |
| Část,profese     | D. ARCHITEKTONICKÉ A STAVEBNĚ TECHNICKÉ ŘEŠENÍ   |  |                       |  | Příloha č. <b>05</b>                                 |
| Obsah:           | Pohled SV – stávající stav   |  |                       |  |  |