



II/399 NÁMĚŠŤ NAD OSLAVOU - D1, JINOŠOV OBCHVAT  
SITUACE ŠIRŠÍCH VZTAHŮ

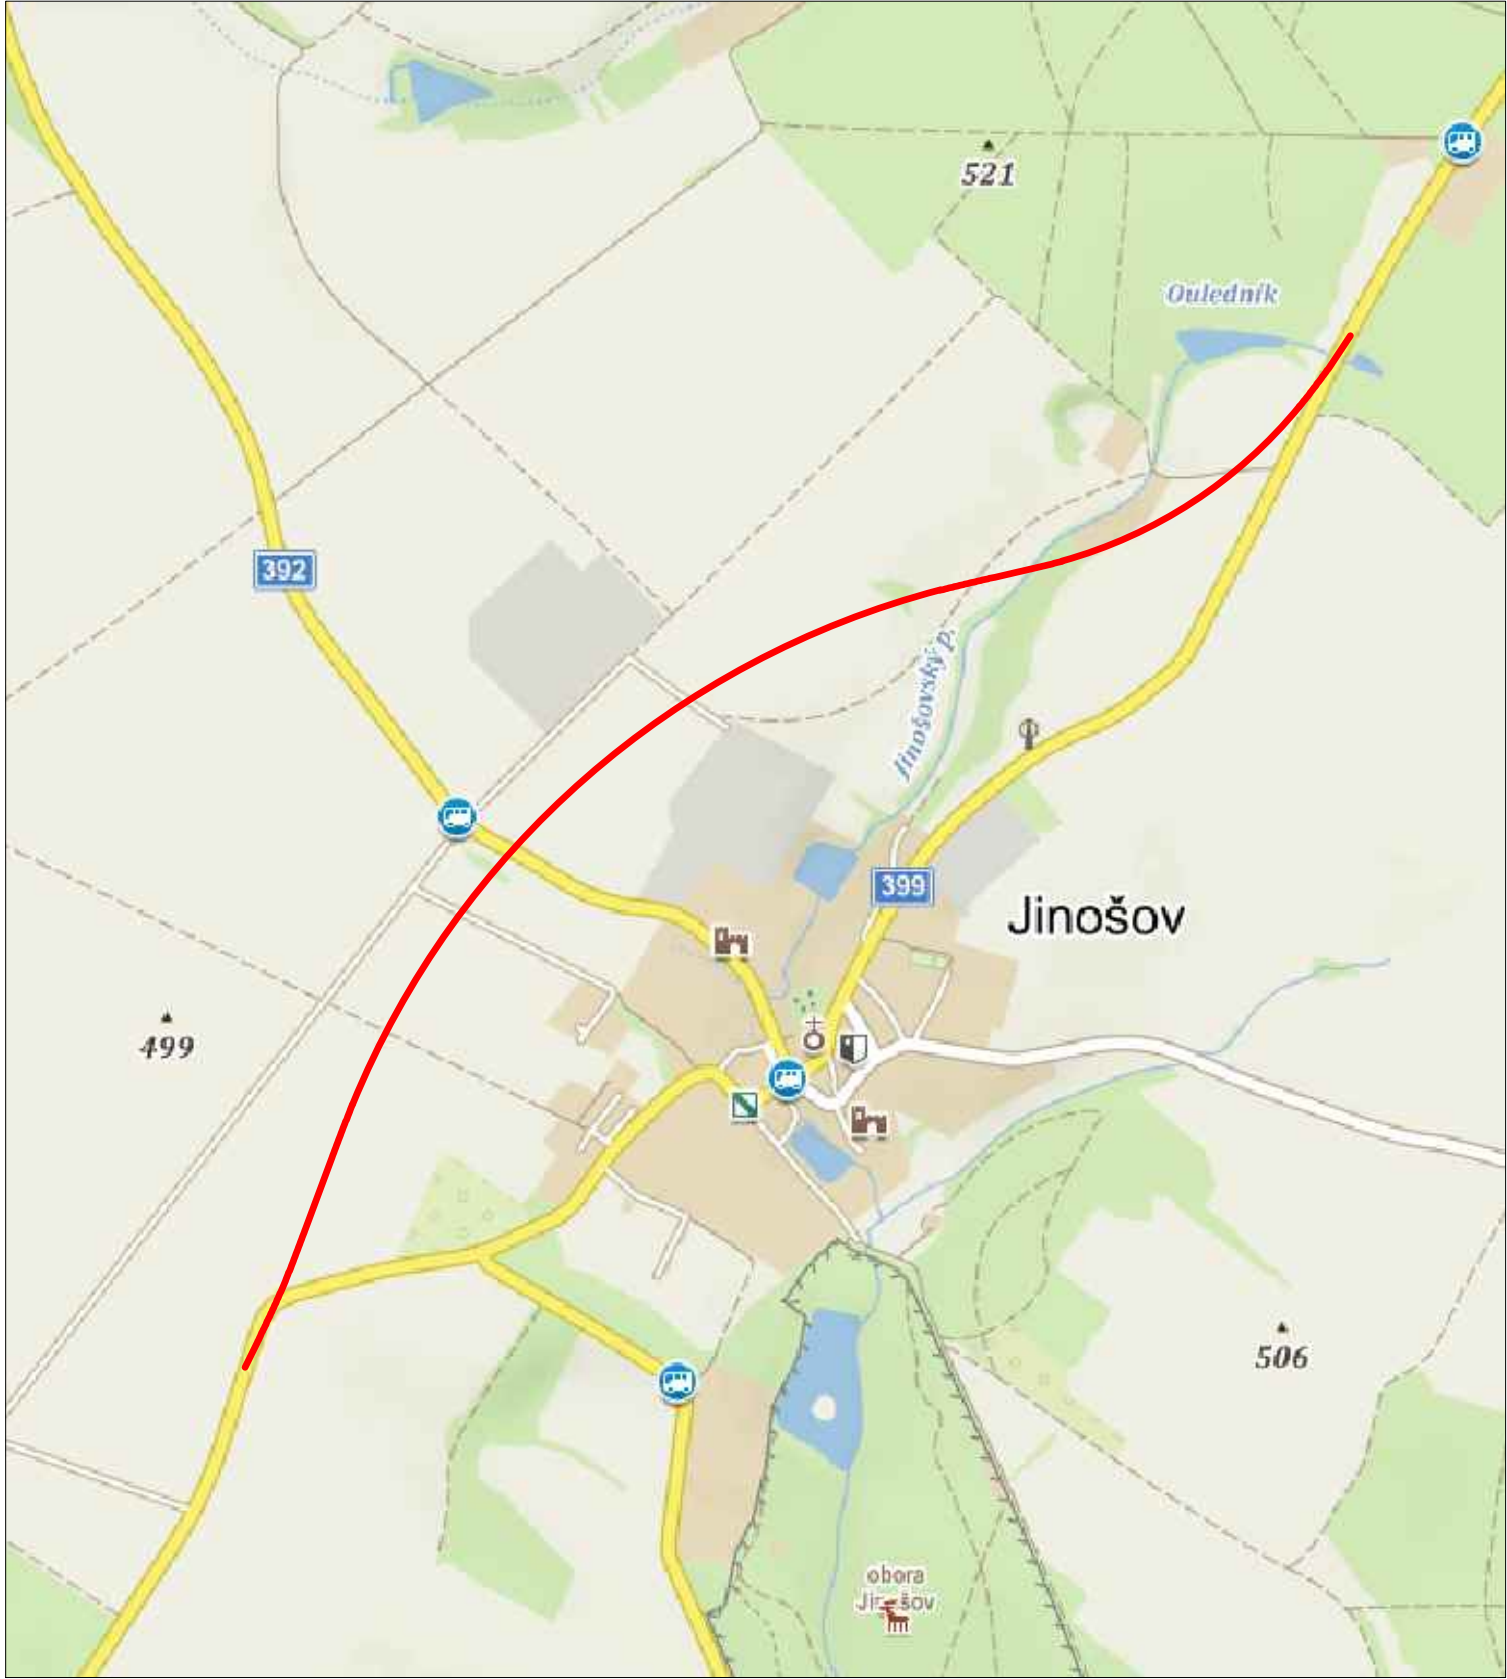

LEGENDA  
REŠENÝ ÚSEK

Výškový systém Balt p.v. Souřadný systém S-JTSK

Sweco Hydroprojekt a.s. Ústředí Praha Táborská 31, 140 16 Praha 4; praha@sweco.cz; www.sweco.cz				SWECO 	
VYPRACOVAL	Ing. Svoboda	HIP	Ing. Kyp	T. KONTROLA	Ing. Landa
PROJEKTANT	Ing. Svoboda	ŘEDITEL DIVIZE	Ing. Kyp	DATUM	01/2024
OBJEDNATEL	Kraj Vysočina			OKRES	Třebíč
AKCE:  II/399 Náměšť nad Oslavou - D1 Jinošov obchvat				ČÍSLO ZAKÁZKY	12 1172 0101
				STUPEŇ	DUR
				FORMÁT	3 A4
				MĚŘITKO	
				ARCHIVNÍ ČÍSLO	004249/22/1
ČÁST STAVBY				SO/PS	
PŘÍLOHA:  Situace širších vztahů				ČÍSLO PŘÍLOHY	C.1

Tato dokumentace včetně všech příloh (s výjimkou dat poskytnutých objednatelem) je duševním vlastnictvím akciové společnosti Sweco Hydroprojekt a.s. Objednatel této dokumentace je oprávněn ji využít k účelům vyplývajícím z uzavřené smlouvy bez jakéhokoliv omezení. Jiné osoby (jak fyzické, tak právnické) nejsou bez předchozího výslovného souhlasu objednatele oprávněny tuto dokumentaci ani její části jakkoli využívat, kopírovat (ani jiným způsobem rozmnožovat) nebo zpřístupnit dalším osobám.  
Poznámka: Podpisy zpracovatelů jsou připojeny pouze k výtisku číslo 01 nebo originálu přílohy (matrici).