


LEGENDA MÍSTNOSTÍ

OZN.	NÁZEV	PODLAHA	STĚNY	STROP
001	CHODBA + SCHODIŠTĚ	KERAMICKÁ DLAŽBA	MINERÁLNÍ SANAČNÍ ŠTUK.OVMÍTKA	VÁPENNÁ ŠTUK.OVMÍTKA
002	PŘEDŠÍŇ WC	KERAMICKÁ DLAŽBA	MINERÁLNÍ SANAČNÍ ŠTUK.OVMÍTKA+KER.OBKLAID v.2000mm+KER.SOKLIK	VÁPENNÁ ŠTUK.OVMÍTKA
003	WC	KERAMICKÁ DLAŽBA	MINERÁLNÍ SANAČNÍ ŠTUK.OVMÍTKA + KERAM.OBKLAID v.2000mm	VÁPENNÁ ŠTUK.OVMÍTKA
004	KOTELNA	KERAMICKÁ DLAŽBA	MINERÁLNÍ SANAČNÍ ŠTUK.OVMÍTKA + KERAM.OBKLAID v.1750mm	VÁPENNÁ ŠTUK.OVMÍTKA
005	SKLAD	KERAMICKÁ DLAŽBA	MINERÁLNÍ SANAČNÍ ŠTUK.OVMÍTKA	VÁPENNÁ ŠTUK.OVMÍTKA

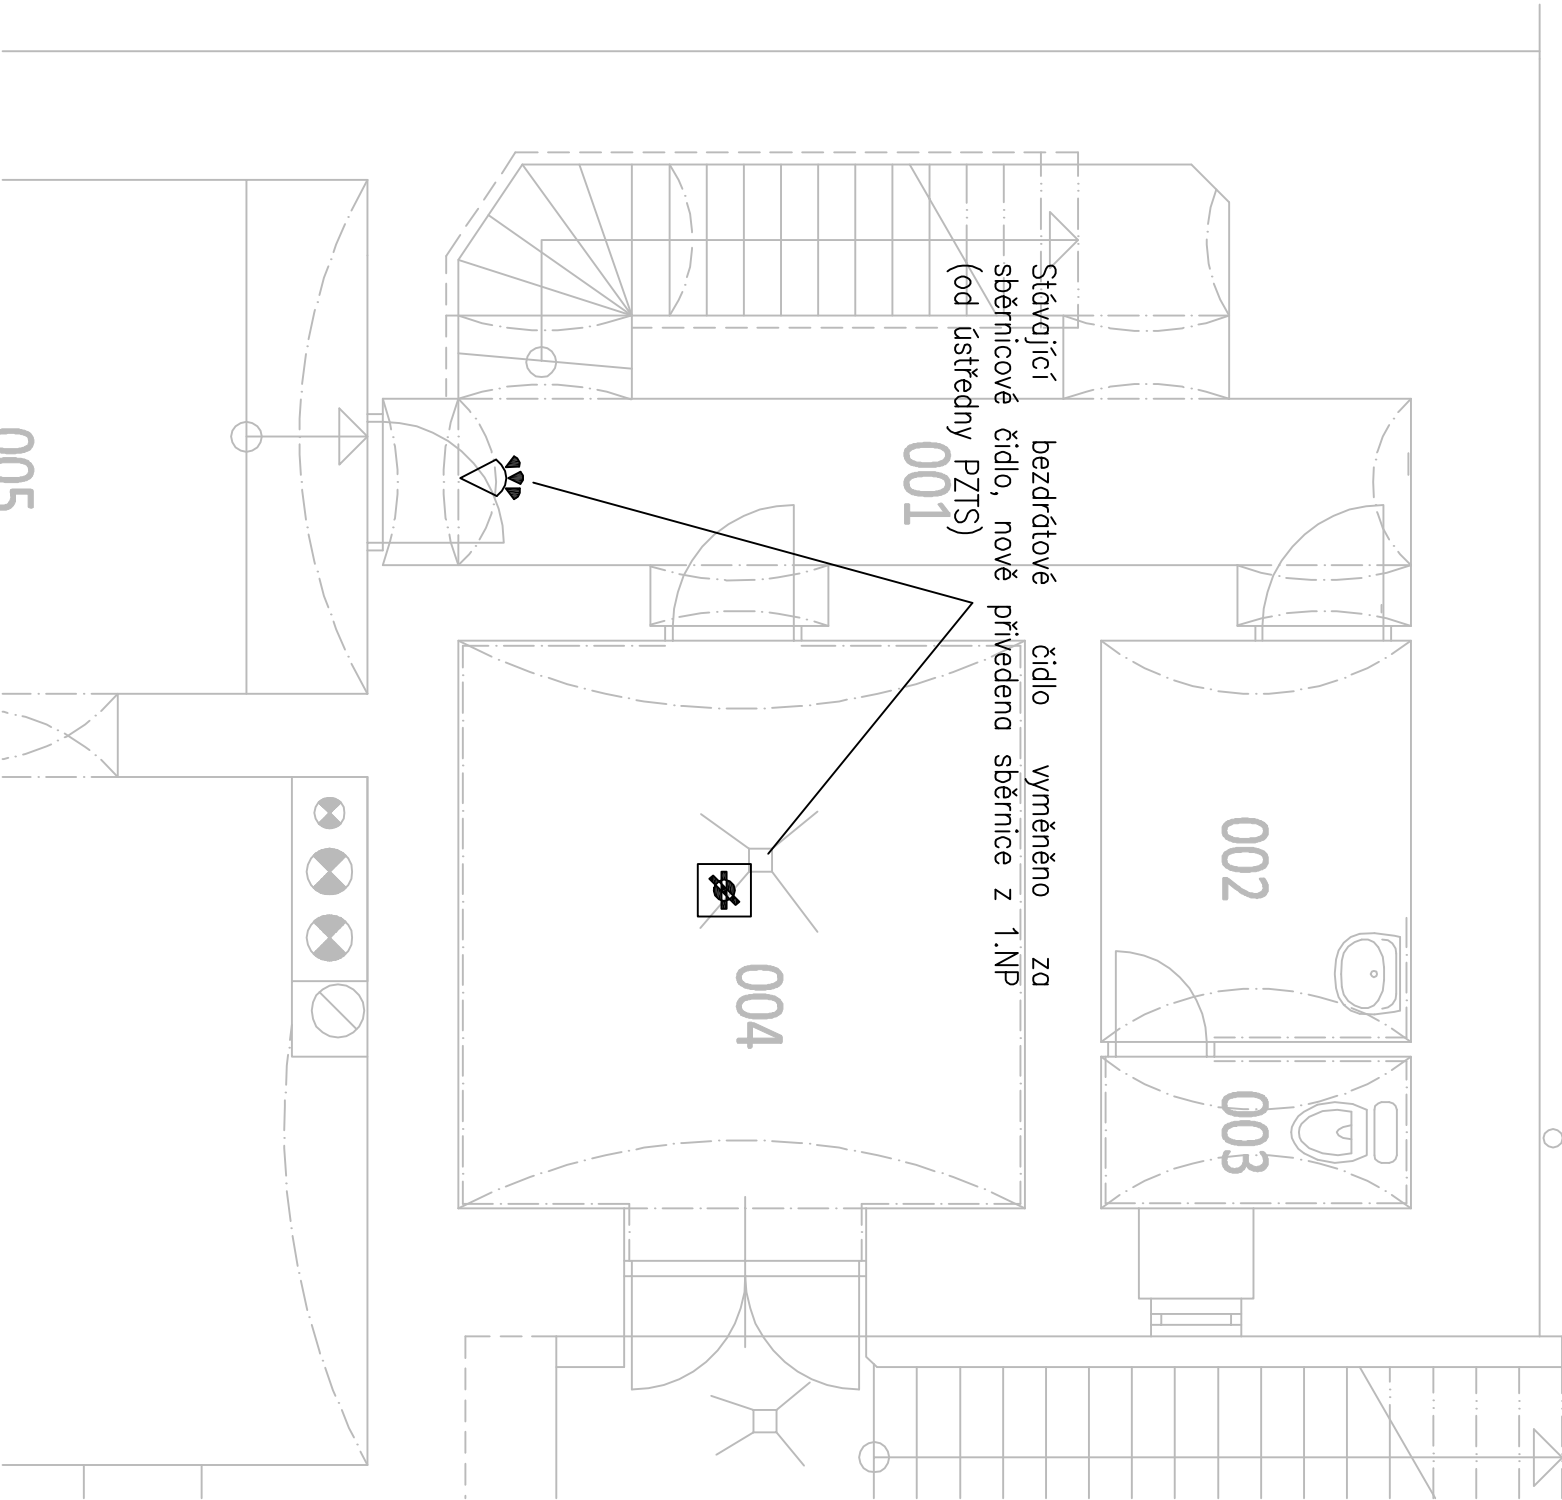

LEGENDA SLABOPROUD - STRUKTUROVANÁ KABELAŽ

- └ SK Zásuvka datová 1xR45 CAT5E přírodní kabel 1x U/UTP CAT6 v trubce ø16 z rozvaděče RACK
- └ SK Zásuvka datová 2xR45 CAT5E přírodní kabel 2x U/UTP CAT6 v trubce ø20 z rozvaděče RACK
- └ Stávající IP kamera
- └ RACK Datový rozvaděč
- └ Sloupce vedení slaboproudu

LEGENDA SLABOPROUD - SIGNALIZAČNÍ SYSTÉM

- └ Optická indikace s alarmem
- └ Tlačítko pro aktivaci nouzové signalizace, vč. resetu
- └ Signální tahové tlačítko na WC
- └ Signalizační panel, 20 zón

Poznámka:

V místnosti kanceláře sekretariátu (v nové budově) bude umístěna 20–zónová řídící jednotka s tlačítkem pro ukončení akustické signalizace poplachů a reset poplachů, vč. napájecího zdroje; povrchová montáž

LEGENDA SLABOPROUD - PZTS

- └ Pohybové čidlo/detektor pohybu, sběrníkové, úhel detekce 110°/12m
- └ Multisenzorový, požární hlásič, sběrníkový, součástí stávajícího systému PZTS (EZS)
- └ Vnitřní sířeno PZTS, sběrníková

Projektant:		Autorizace:		<div>QATROSYSTEM, spol. s r.o.</div> <div>Kyjovská 3578</div> <div>580 01 Havlíčkův Brod</div> <div>tel.:5694304/5 DIČ:CZ15058654</div> <div>PROJEKCE</div>
Vít Zvolánek		Ing.František Dvořák		
Místo stavby:	Zakázka číslo:	23-50-891	Archivní číslo:	R/243
Havlíčkův Brod				
Investor:	Kraj Vysočina, Žižkova 57/1882, 587 33 Jihlava			
Stupeň:	Projektová dokumentace pro provádění stavby			<div>Datum:</div> <div>červenec 2023</div>
Stavba:	<div>ZŠ a PŠ U TROJICE -</div> <div>REKONSTRUKCE ELEKTROINSTALACE</div> <div>TECHNIKA PROSTŘEDÍ STAVEB - ELEKTROINSTALACE</div>			
Obsah:	PŮDORYS 1.PP - SLABOPROUD			<div>Číslo výkresu:</div> <div>D.1.4.5.5</div> <div>Měřítko:</div> <div>1:50</div>