


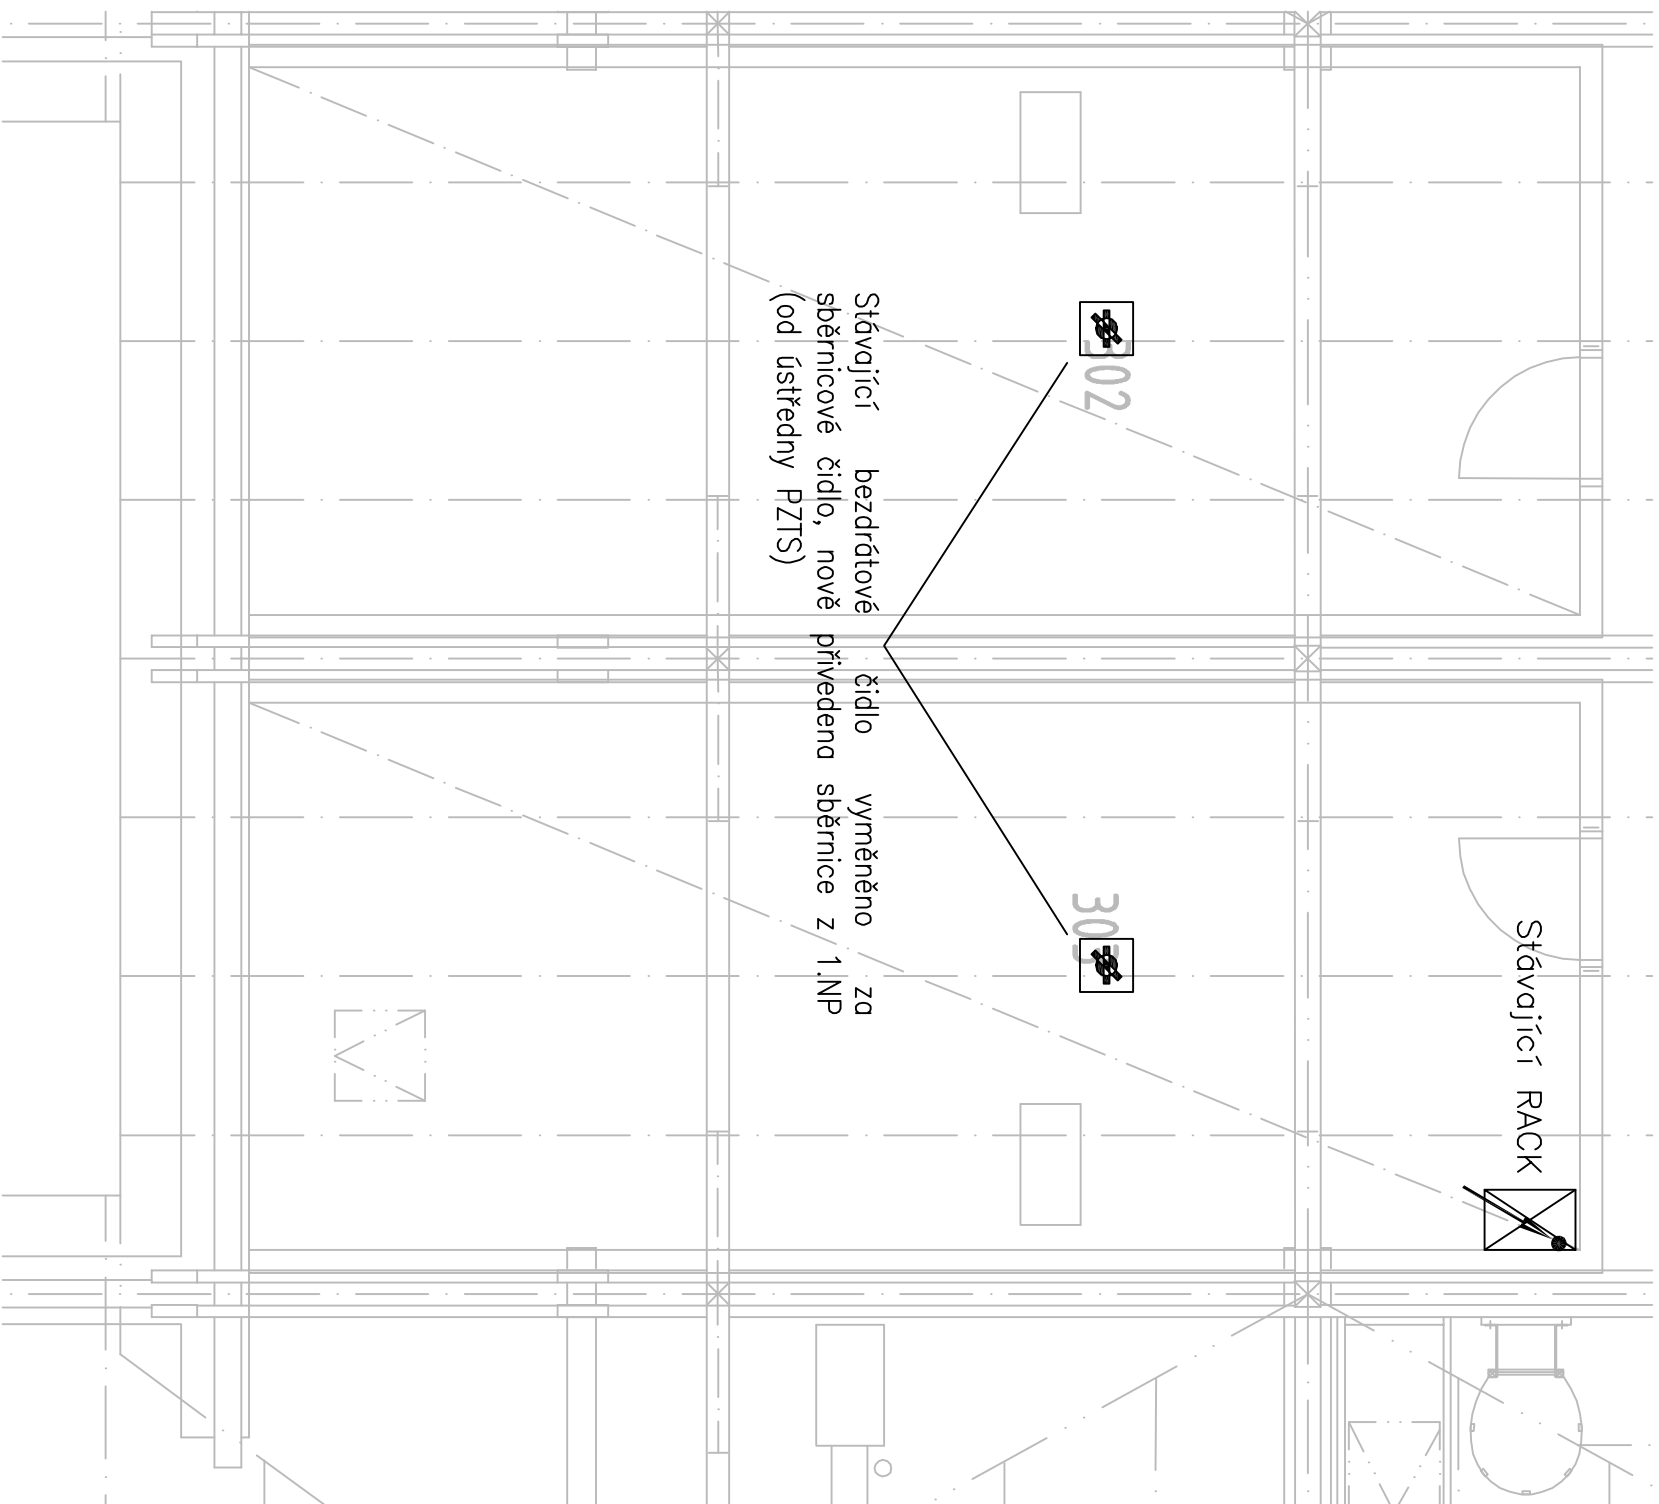


































## LEGENDA MÍSTNOSTÍ





OZN.	NÁZEV	PODLAHA	STĚNY	STŘOP
301	PODKROVÍ	STÁVAJÍCÍ BETON	-	-
302	SKLAD POMÍŮČEK	STÁVAJÍCÍ BETON	SDK PŘÍČKA + MALBA	SDK PODHLED
303	SKLAD POMÍŮČEK	STÁVAJÍCÍ BETON	SDK PŘÍČKA + MALBA	SDK PODHLED



## LEGENDA SLABOPROUD - STRUKTUROVANÁ KABELAŽ

	Zásuvka datová 1xRJ45 CAT5E
	přívodní kabel 1x U/UTP CAT6 v trubce ø16 z rozvaděče RACK
	
	Zásuvka datová 2xRJ45 CAT5E
	přívodní kabel 2x U/UTP CAT6 v trubce ø20 z rozvaděče RACK
	
	Stávající IP kamera
	
	Datový rozvaděč
	
	Stoupací vedení slaboproudu
	




## LEGENDA SLABOPROUD - SIGNALIZAČNÍ SYSTÉM

- |   |   |
|---|---|
|  | Optická indikace s alarmem                            |
|  | Tlačítko pro aktivaci nouzové signalizace, vč. resetu |
|  | Signální tahové tlačítko na WC                        |
|  | Signalizační panel, 20 zón                            |

Poznámka:

V místnosti kanceláře sekretariátu (v nové budově) bude umístěna 20-zónová řídící jednotka s tlačítkem pro ukončení akustické signalizace poplachu a reset poplachu, vč. napájecího zdroje, povrchová montáž

## LEGENDA SLABOPROUD - PZTS

- |   |   |
|---|---|
|  | Pohybové čidlo/detektor pohybu, sčernicové, dnel detekce 110°/12m                 |
|  | Multisenzorový, požární hlásič, sčernicový, součástí stávojičho systému PZTS (ES) |
|  | Vnitřní sířena PZTS, sčernicová   |

Projektant:		Autorizace:		<div>QATROSYSTEM, spol. s r.o.</div> <div>Kyjovská 3578</div> <div>580 01 Havlíčkův Brod</div> <div>tel.: 569430475 DIČ: CZ15058654</div> <div>PROJEKCE</div>	
Vít Zvolánek		Ing. František Dvořák			
Místo stavby:		Zakázka číslo:			
Havlíčkův Brod		23-50-891		Archivní číslo:	
Investor:		Kraj Vysočina, Žižkova 57/11882, 587 33 Jihlava		R/243	
Stupeň:		Projektová dokumentace pro provádění stavby			
Stavba:		ZŠ a PŠ U TROJICE -			
Obsah:		REKONSTRUKCE ELEKTROINSTALACE			
		TECHNIKA PROSTŘEDÍ STAVEB - ELEKTROINSTALACE			
		PŮDORYS PŮDA - SLABOPROUD			
Datum:		červenec 2023			
Číslo výřezu:		D.1.4.5.8			
Měřítko:		1:50			